



PIANTA PIANO TERRA - scala 1:200  
BIBLIOTECA PUBBLICA

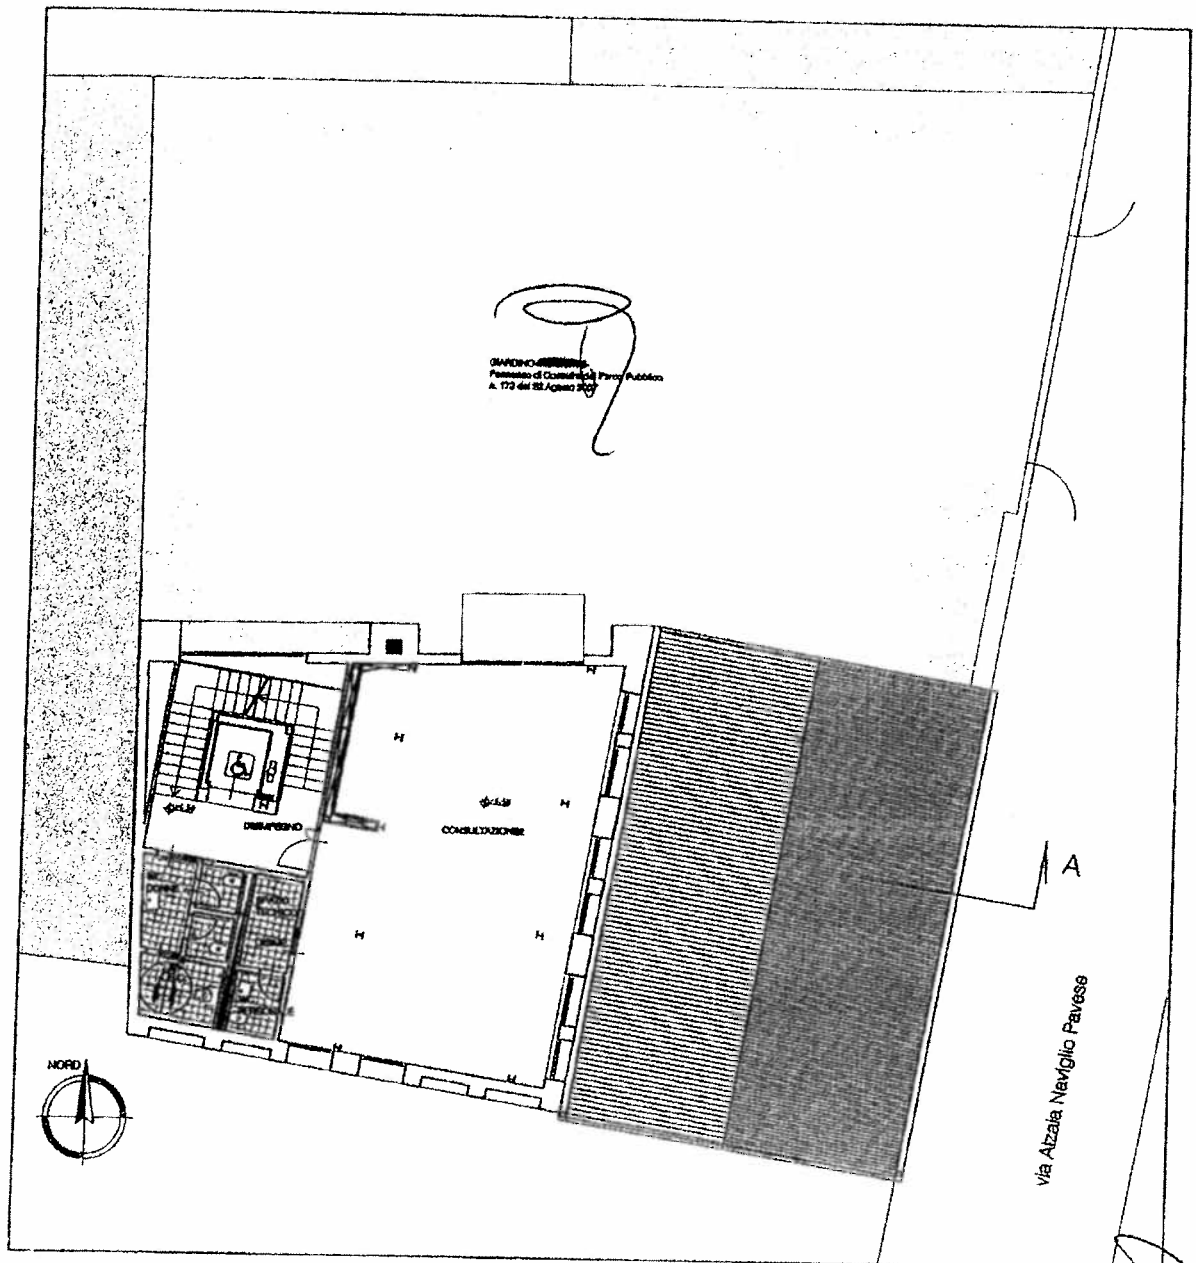

PIANTA PIANO PRIMO - scala 1:200  
 BIBLIOTECA PUBBLICA

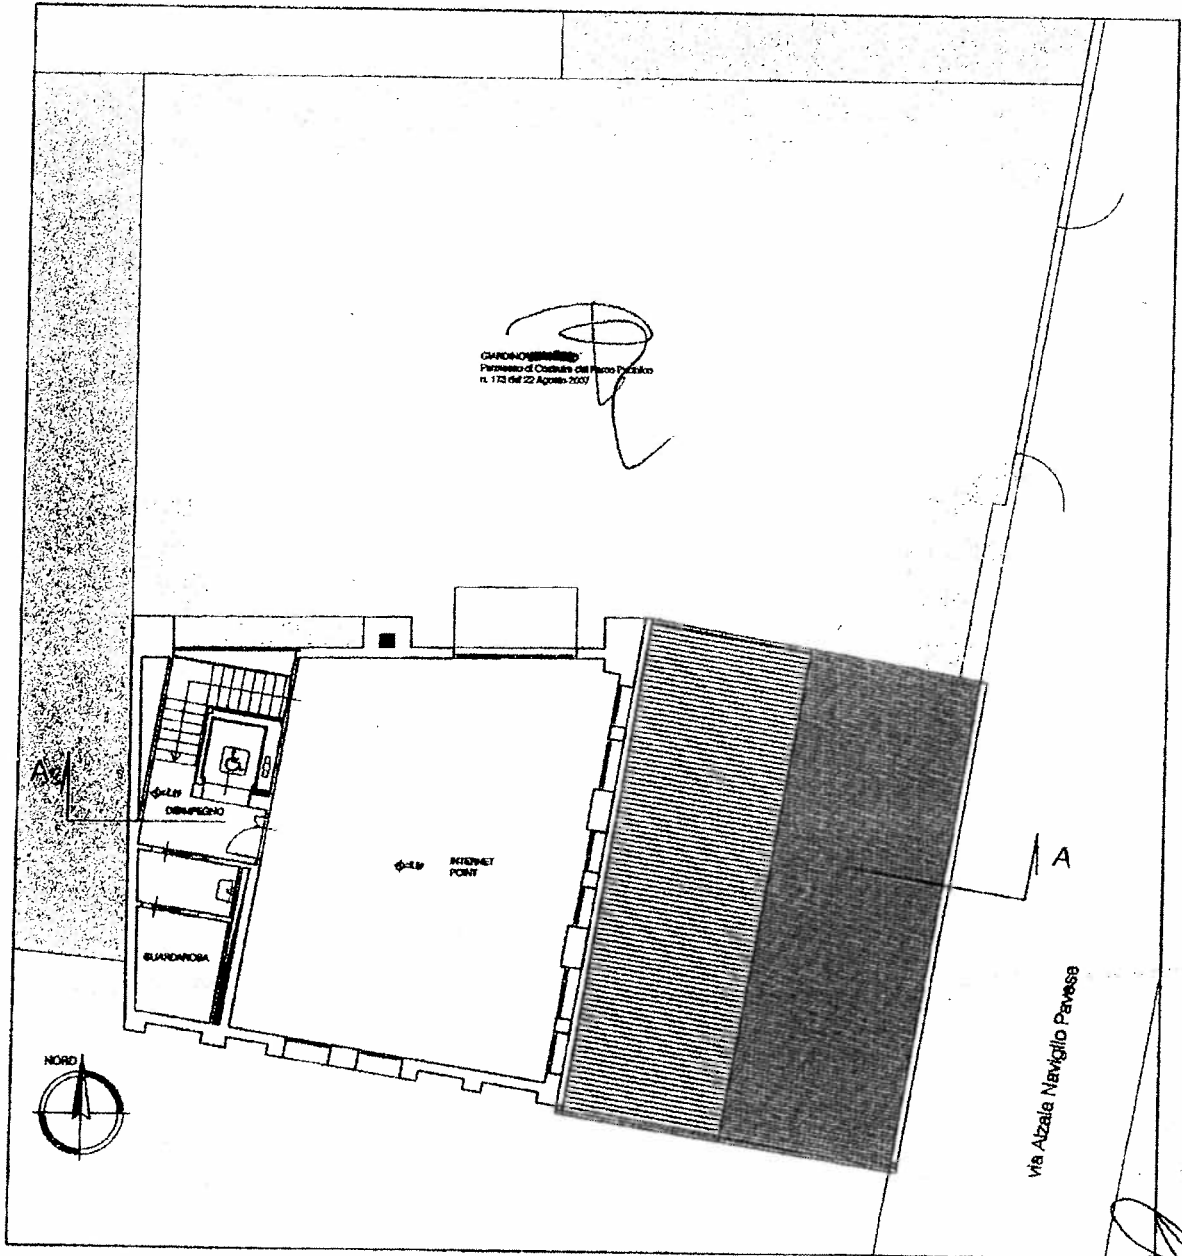

PIANTA PIANO SECONDO - scala 1:200  
BIBLIOTECA PUBBLICA

*[Handwritten signature]*