


- LEGENDA**
- Perimetro area di intervento
 - Pannelli prefabbricati isolanti di facciata
 - Rivestimento murario destinato all'opera d'arte
- LOCALE DEPOSITO RIFIUTI**
- Piatte sifonate
 - Canna di esalazione con relativo torino
- ULTERIORE DOTAZIONE NECESSARIA**
- Pavimentazione e rivestimento lavabile con raccordi sifonati
 - Pressa d'acqua con relativa lancia
- AREA ESTERNA DI CONFERIMENTO RIFIUTI E DIMOSTRAZIONE DI NON INTRALCIO AL TRAFFICO VEICOLARE - Scala 1:200**

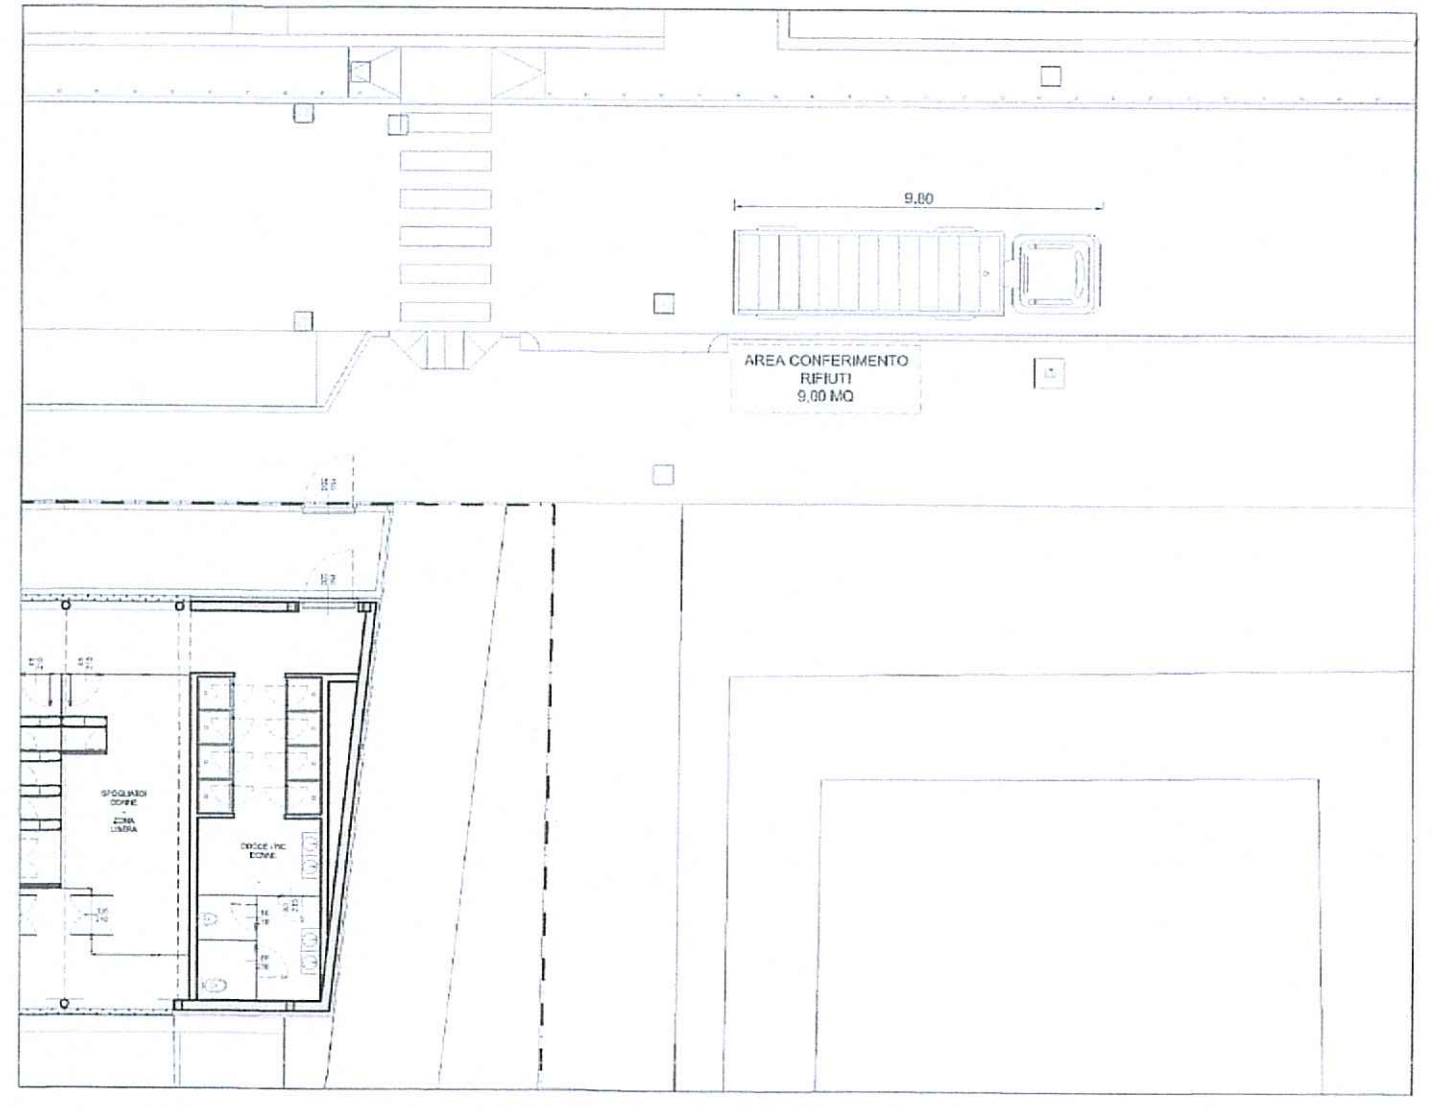

COMUNE DI MILANO
 DIREZIONE URBANISTICA
 AREA PRATICA
 Via Cassanese, 2 - 20124 Milano
 Tel. 02/583021 - Fax 02/58302211
 E-mail: prattica@comune.milano.it

COMUNE DI MILANO
 Ufficio Urbanistico per l'edilizia
 Prop. 9124/2016
 Data: 13/01/2017
 PG 189/2017

Sottosegretario Cultura e Sport
 Via Cassanese, 2 - 20124 Milano
 Tel. 02/583021 - Fax 02/58302211
 E-mail: cultura@comune.milano.it

Proprietà BANCA ITALLEASE SpA	via Sile 16, Milano
Proponente MARINER SRL	via Polenghi Lombardo 13, Lodi
Località COMUNE DI MILANO - VIA FATEBENESORELLE	
Oggetto Piano Attuativo Garage Traversi - Ambito Fatebenesorelle Progetto definitivo	
Titolo tavola Progetto Pianta piano terra	Scala 1:100
	Tavola n. A 4
	Data 03.2016
	Aggiornamenti 08.2016
	01.2017
Progettista HUB PROJECT Via F. Luissano 19 - 20154 Milano Tel. +39 02 58 62 730 - Fax +39 02 58 62 80 22 e-mail: general@hubproject.it	Pilot CTB VIA FATEBENESORELLE_200_06 Gestione layer
Arch. Giacomo Bancher	
Collaboratori Arch. Alessandro Rizzo	

PIANTA PIANO TERRA