


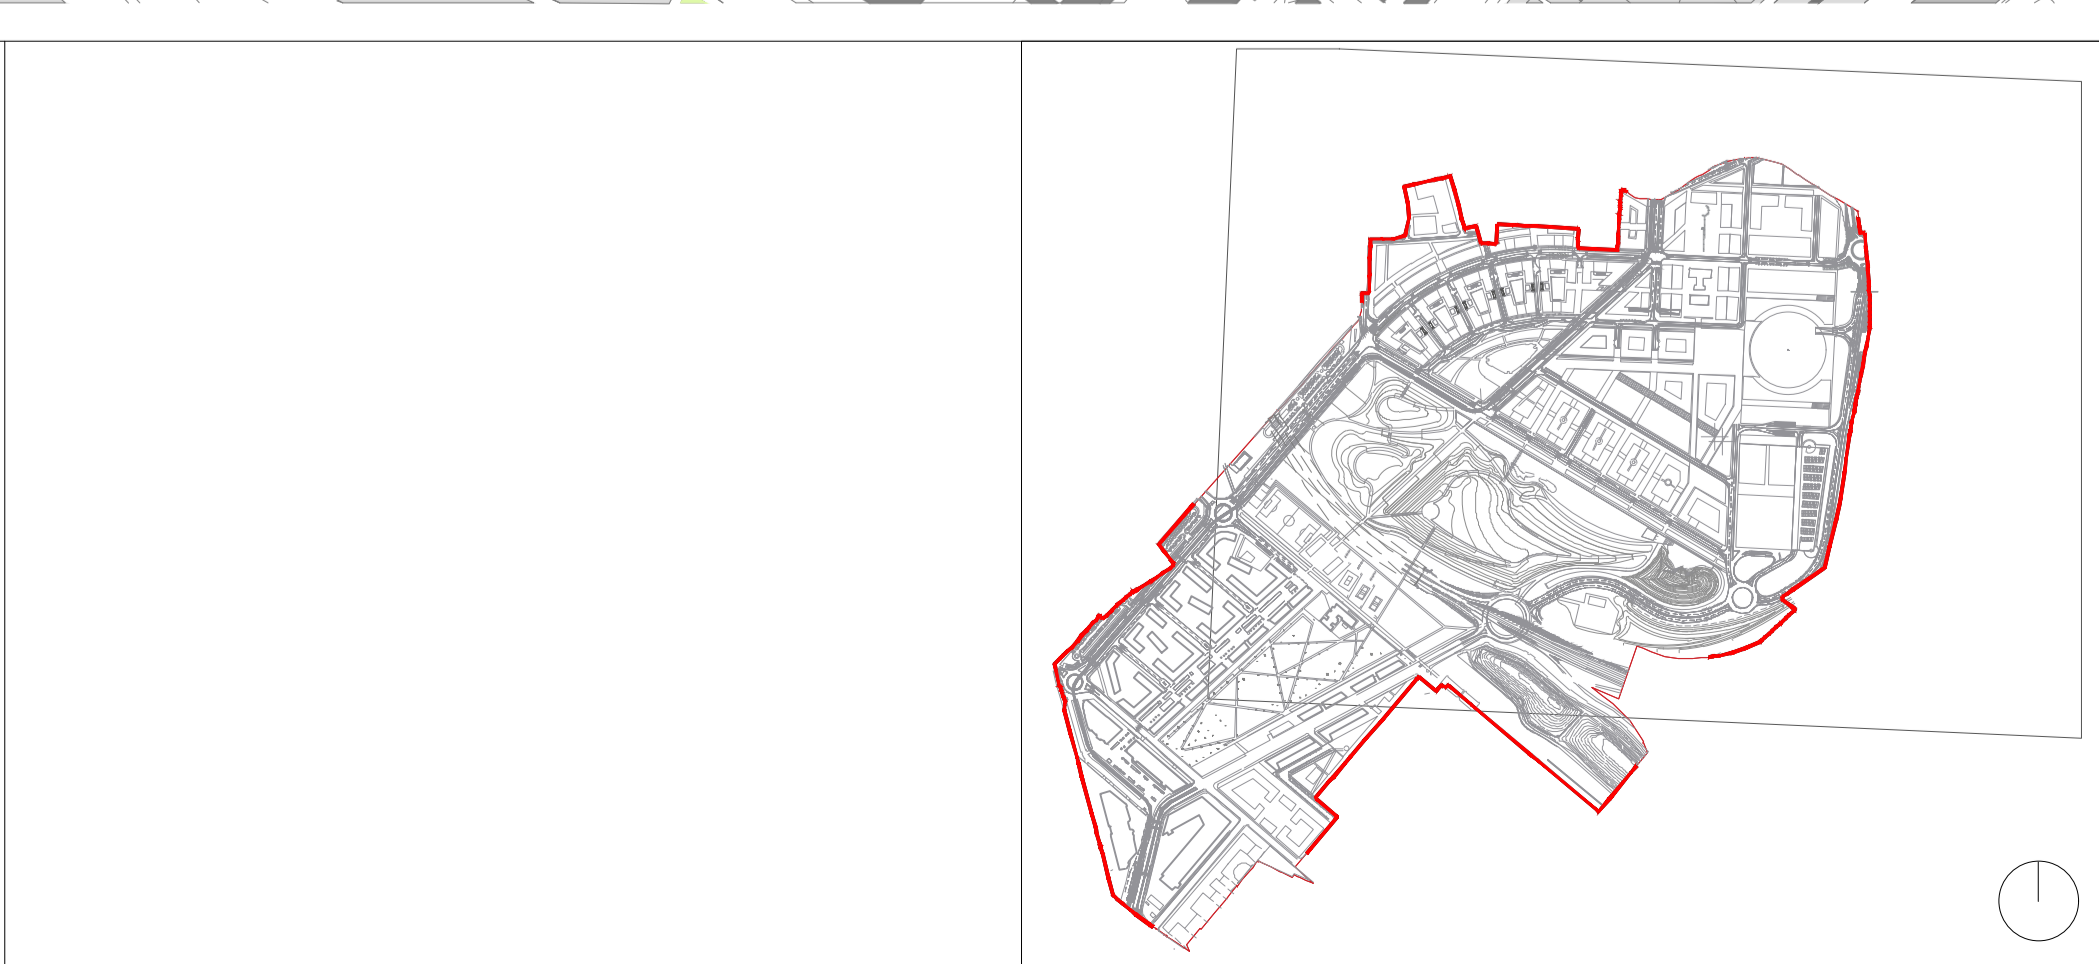

Progettisti
Foster + Partners

Architena Engineering
 Belvedere Inzaghi & Partners
 GAE Engineering
 Maserassociati
 Jones Lang Lasalle
 J+S
 Makno
 Manens-Tifs

Milan Ingegneria
 Museo della Scienza e della Tecnologia Leonardo da Vinci
 Sigest
 Studio Architettura
 Urbanistica Paolo Pomodoro
 Systematica



Rev.	DATA	MOTIVAZIONE	Contr.
11	22/04/21	Coordinamento	MSG
10	19/04/21	Coordinamento	MSG
09	25/03/21	Coordinamento	MSG
08	24/10/19	Coordinamento	MSG
07	23/07/19	Coordinamento	MA
06	15/03/19	Coordinamento	F+P
05	11/05/18	Coordinamento	F+P
04	31/03/15	Coordinamento	F+P
03	20/01/14	Coordinamento	F+P
02	18/12/13	Coordinamento	F+P
01	15/12/13	Coordinamento	F+P
00	11/12/13	Coordinamento	F+P

Milano Santa Giulia S.p.A.
Esселungа S.p.A.

Comune di Milano
 PII Montecity - Rogaredo
 Proposta di variante

Progettista
 Planivolumetrico di progetto

cod. Azonex
 XXX-XXX-XXX-XXX-XXXXX

scala 1:2000
 data Maggio 2021
 disegnatore F+P
 numerazione PR04
 num. provenienza A-1009
 revisione 11