




COMUNE DI MILANO
PIANO URBANO DELLA MOBILITA' SOSTENIBILE
DOCUMENTO DI PIANO - NOVEMBRE 2016

TRASPORTO PUBBLICO AREA VASTA - STRALCIO

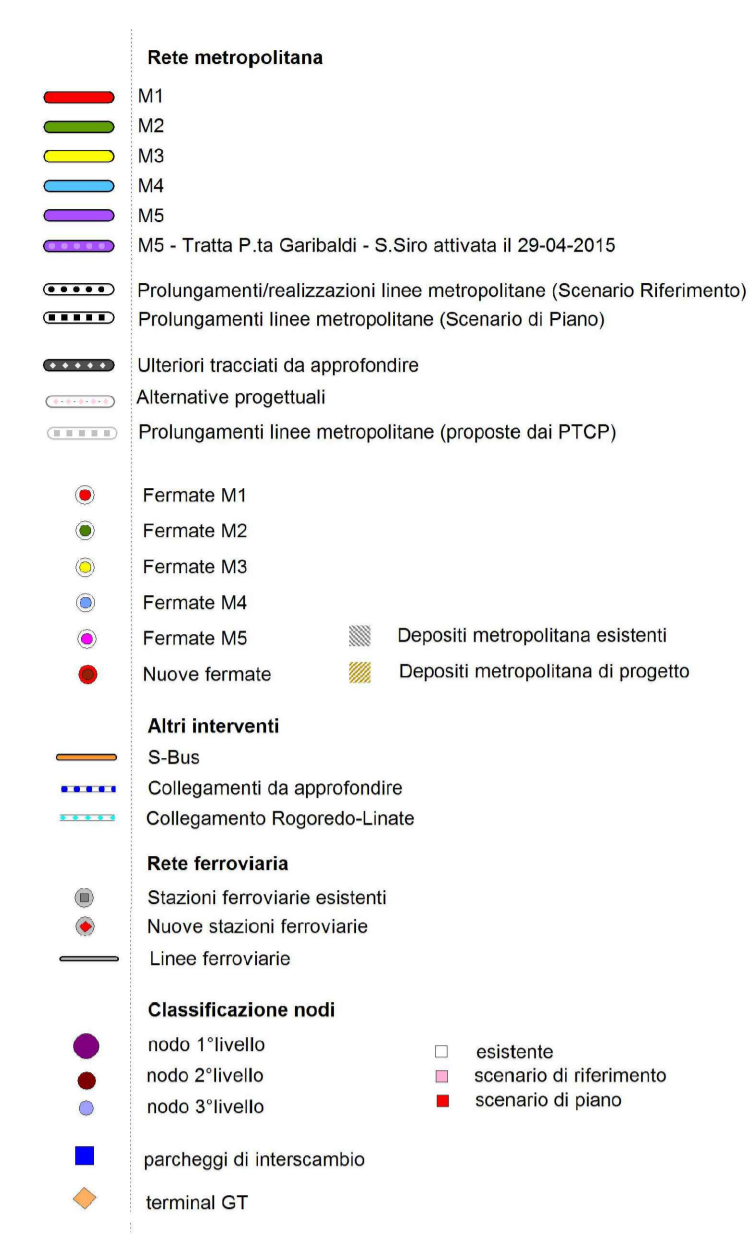



COMUNE DI MILANO
PIANO URBANO DELLA MOBILITA' SOSTENIBILE
DOCUMENTO DI PIANO - NOVEMBRE 2016

TRASPORTO PUBBLICO LOCALE - STRALCIO

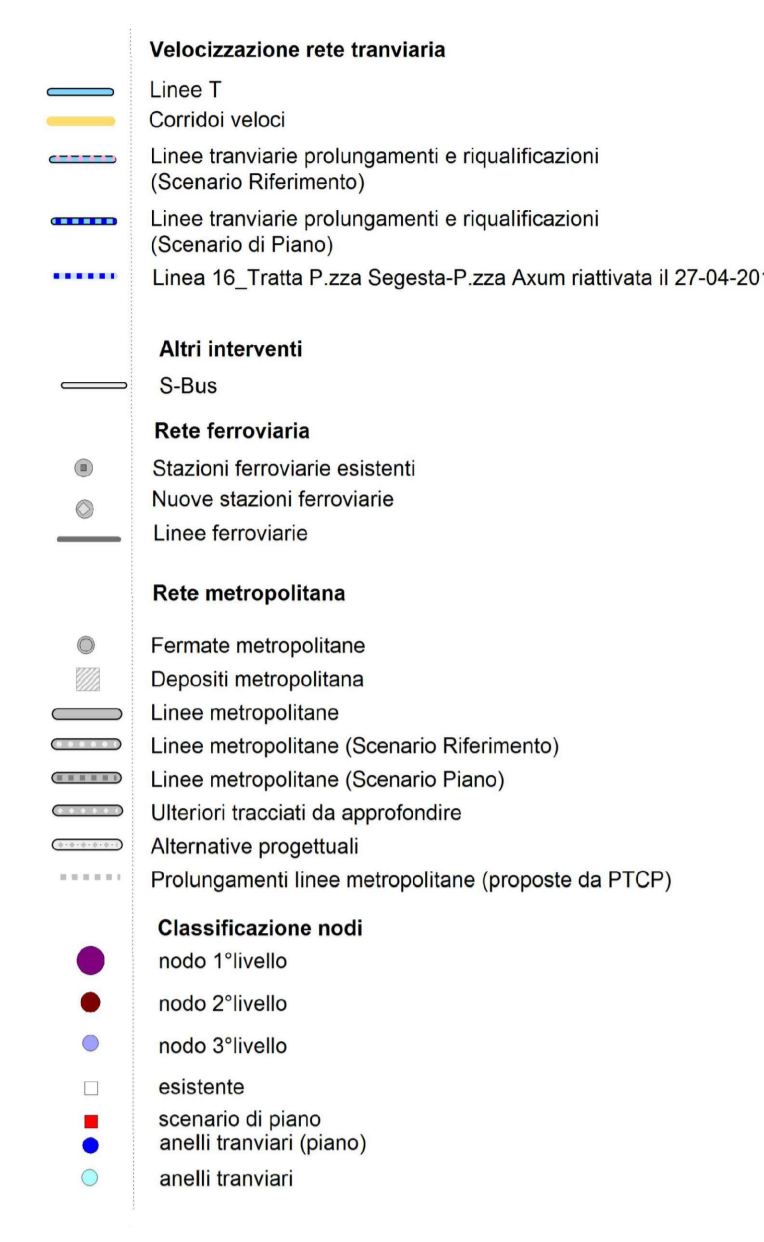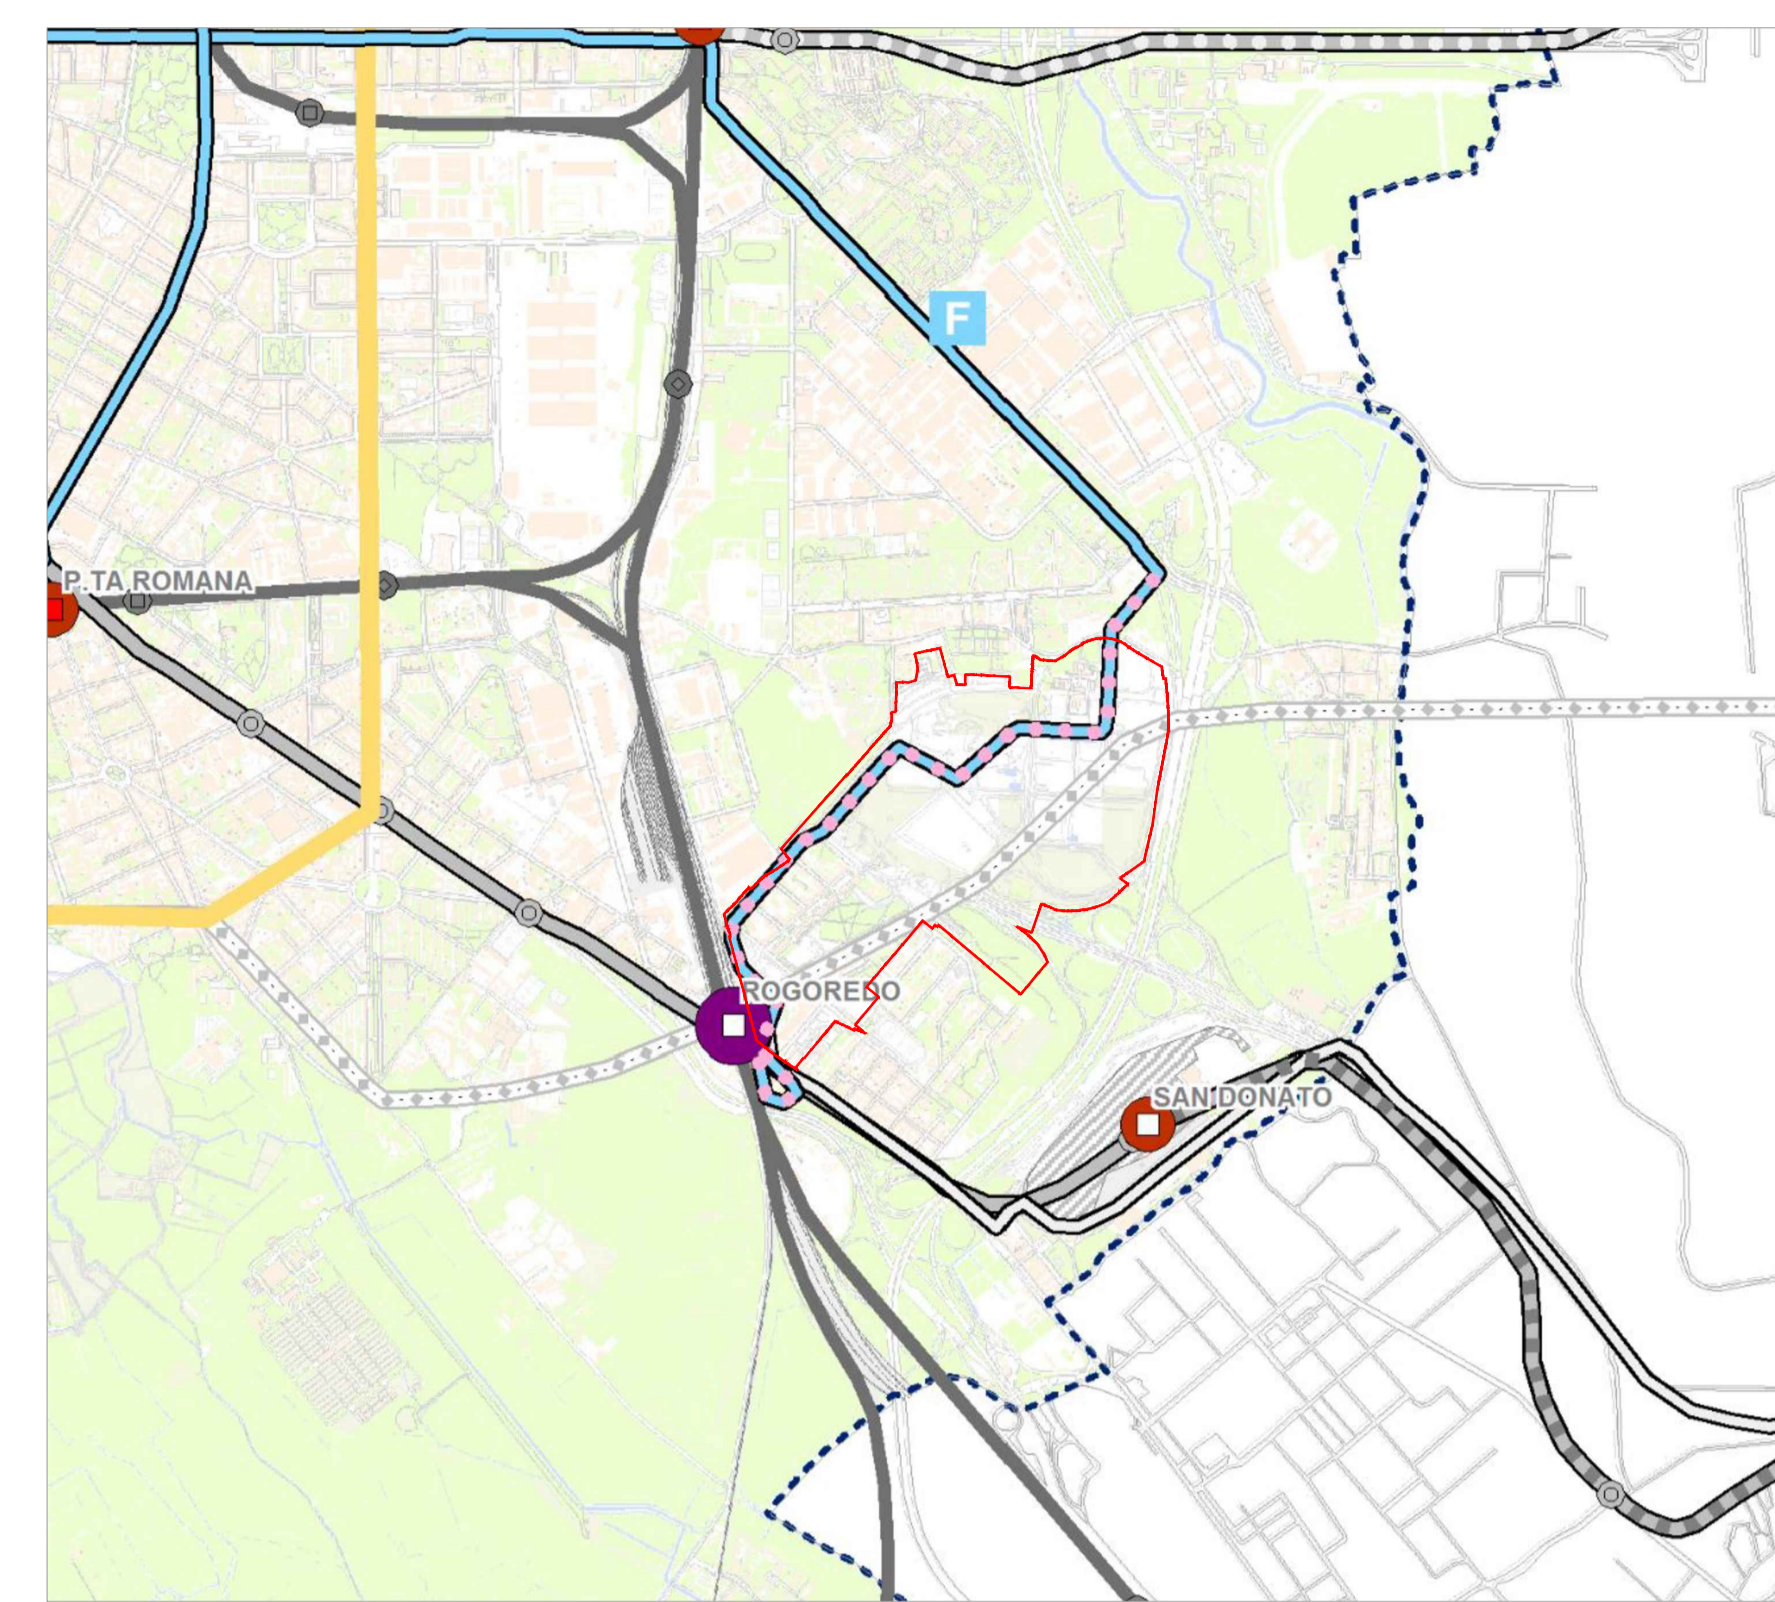



COMUNE DI MILANO
PIANO URBANO DELLA MOBILITA' SOSTENIBILE
DOCUMENTO DI PIANO - NOVEMBRE 2016

CLASSIFICAZIONE DELLA RETE STRADALE - STRALCIO

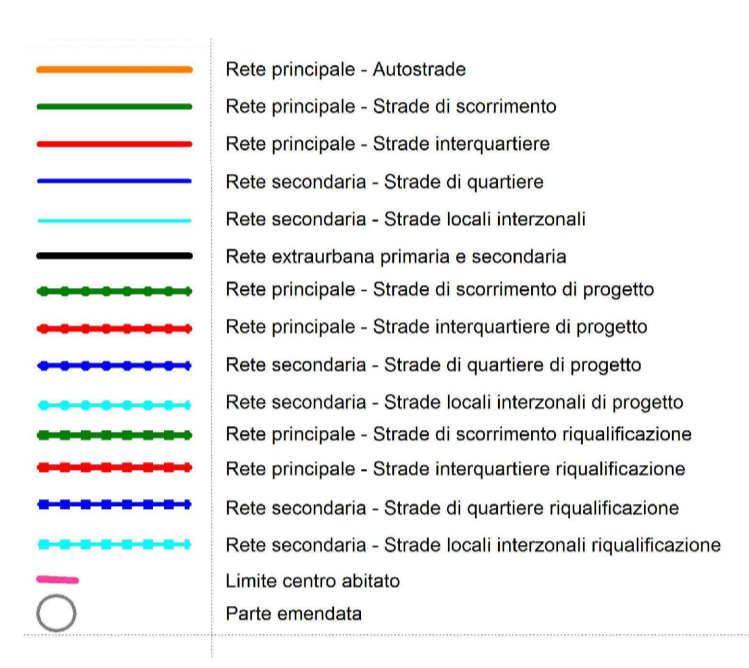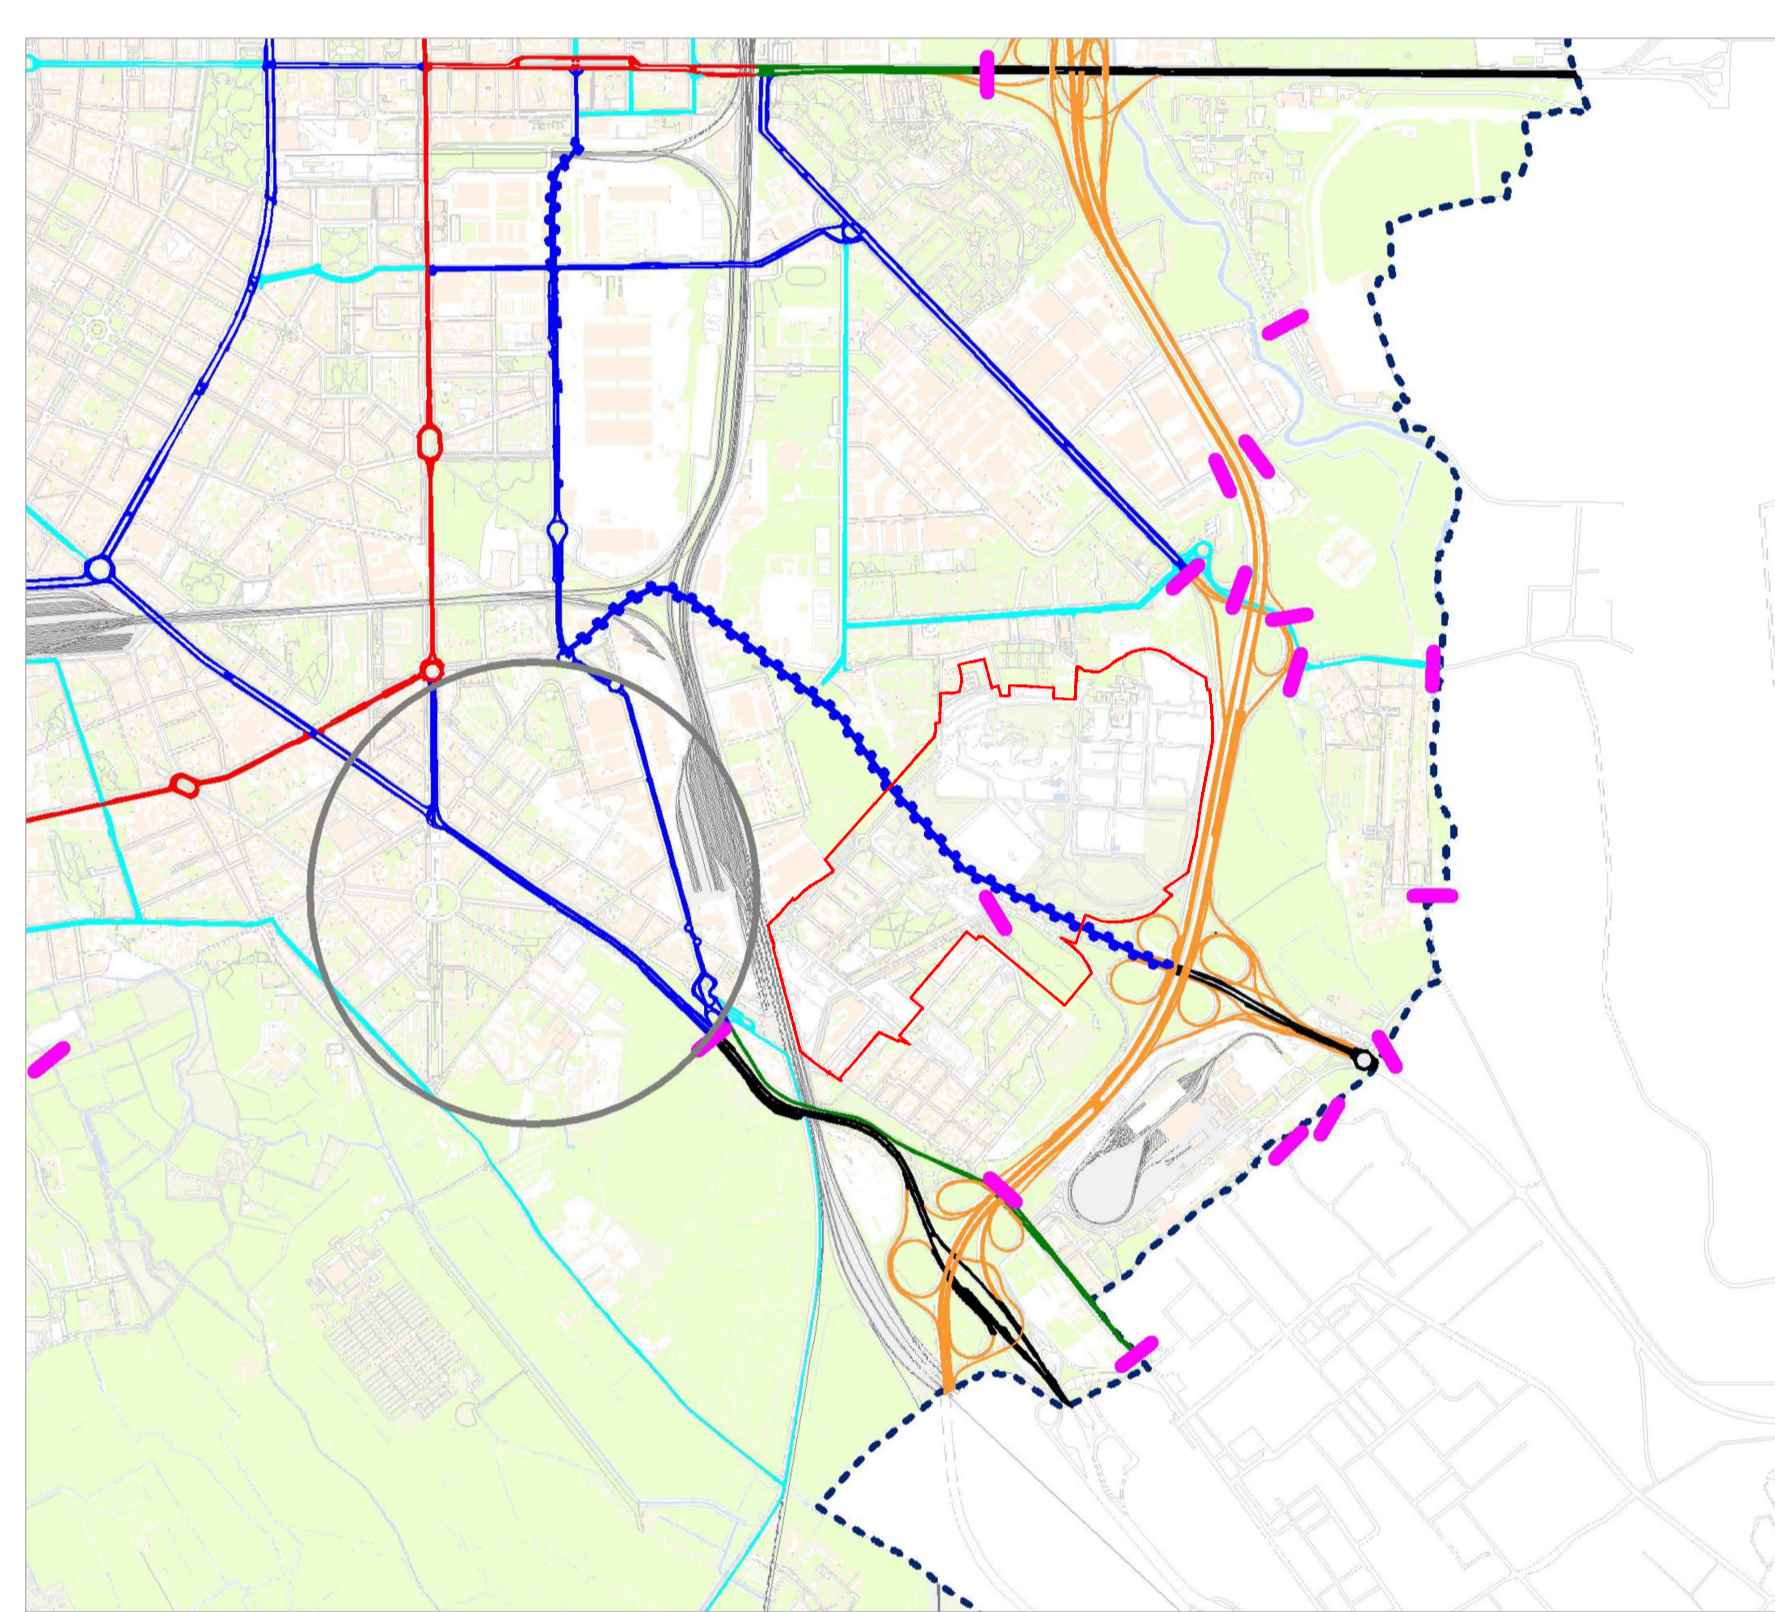



COMUNE DI MILANO
PIANO URBANO DELLA MOBILITA' SOSTENIBILE
DOCUMENTO DI PIANO - NOVEMBRE 2016

RETE STRADALE - INTERVENTI DI RICUCITURA E RIQUALIFICAZIONE - STRALCIO

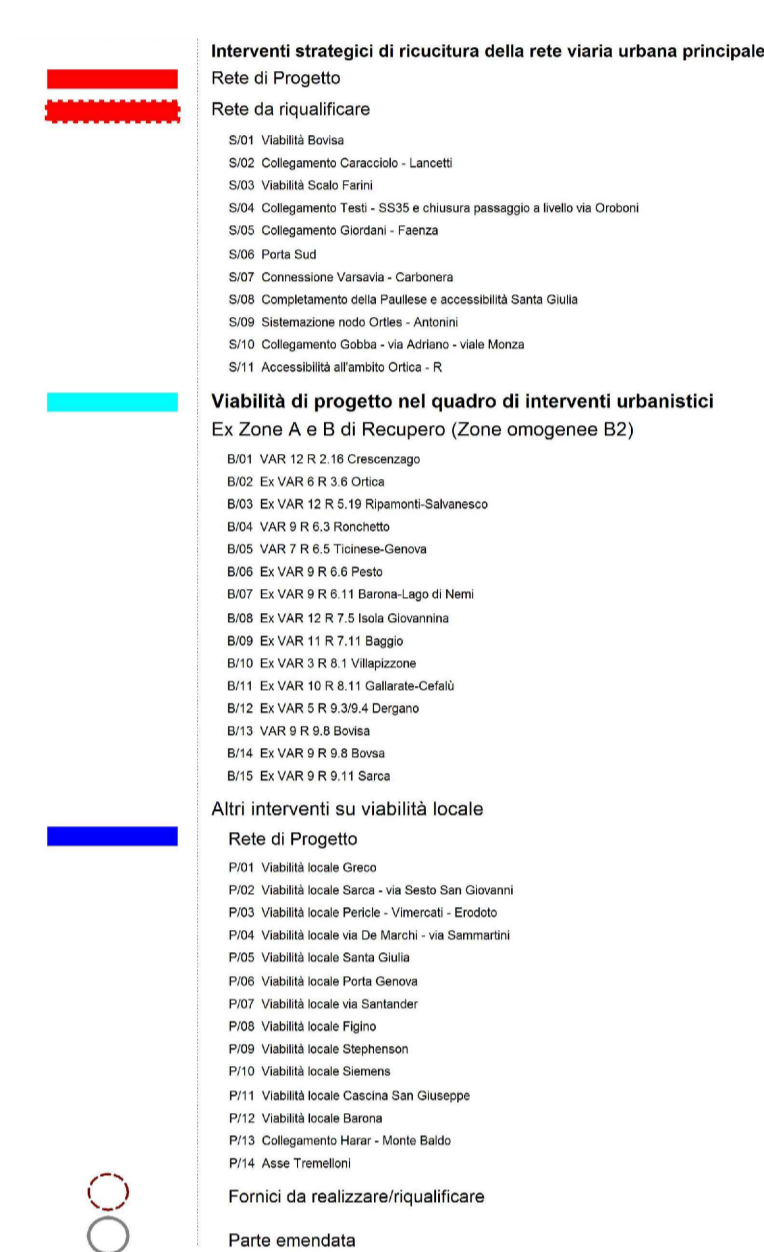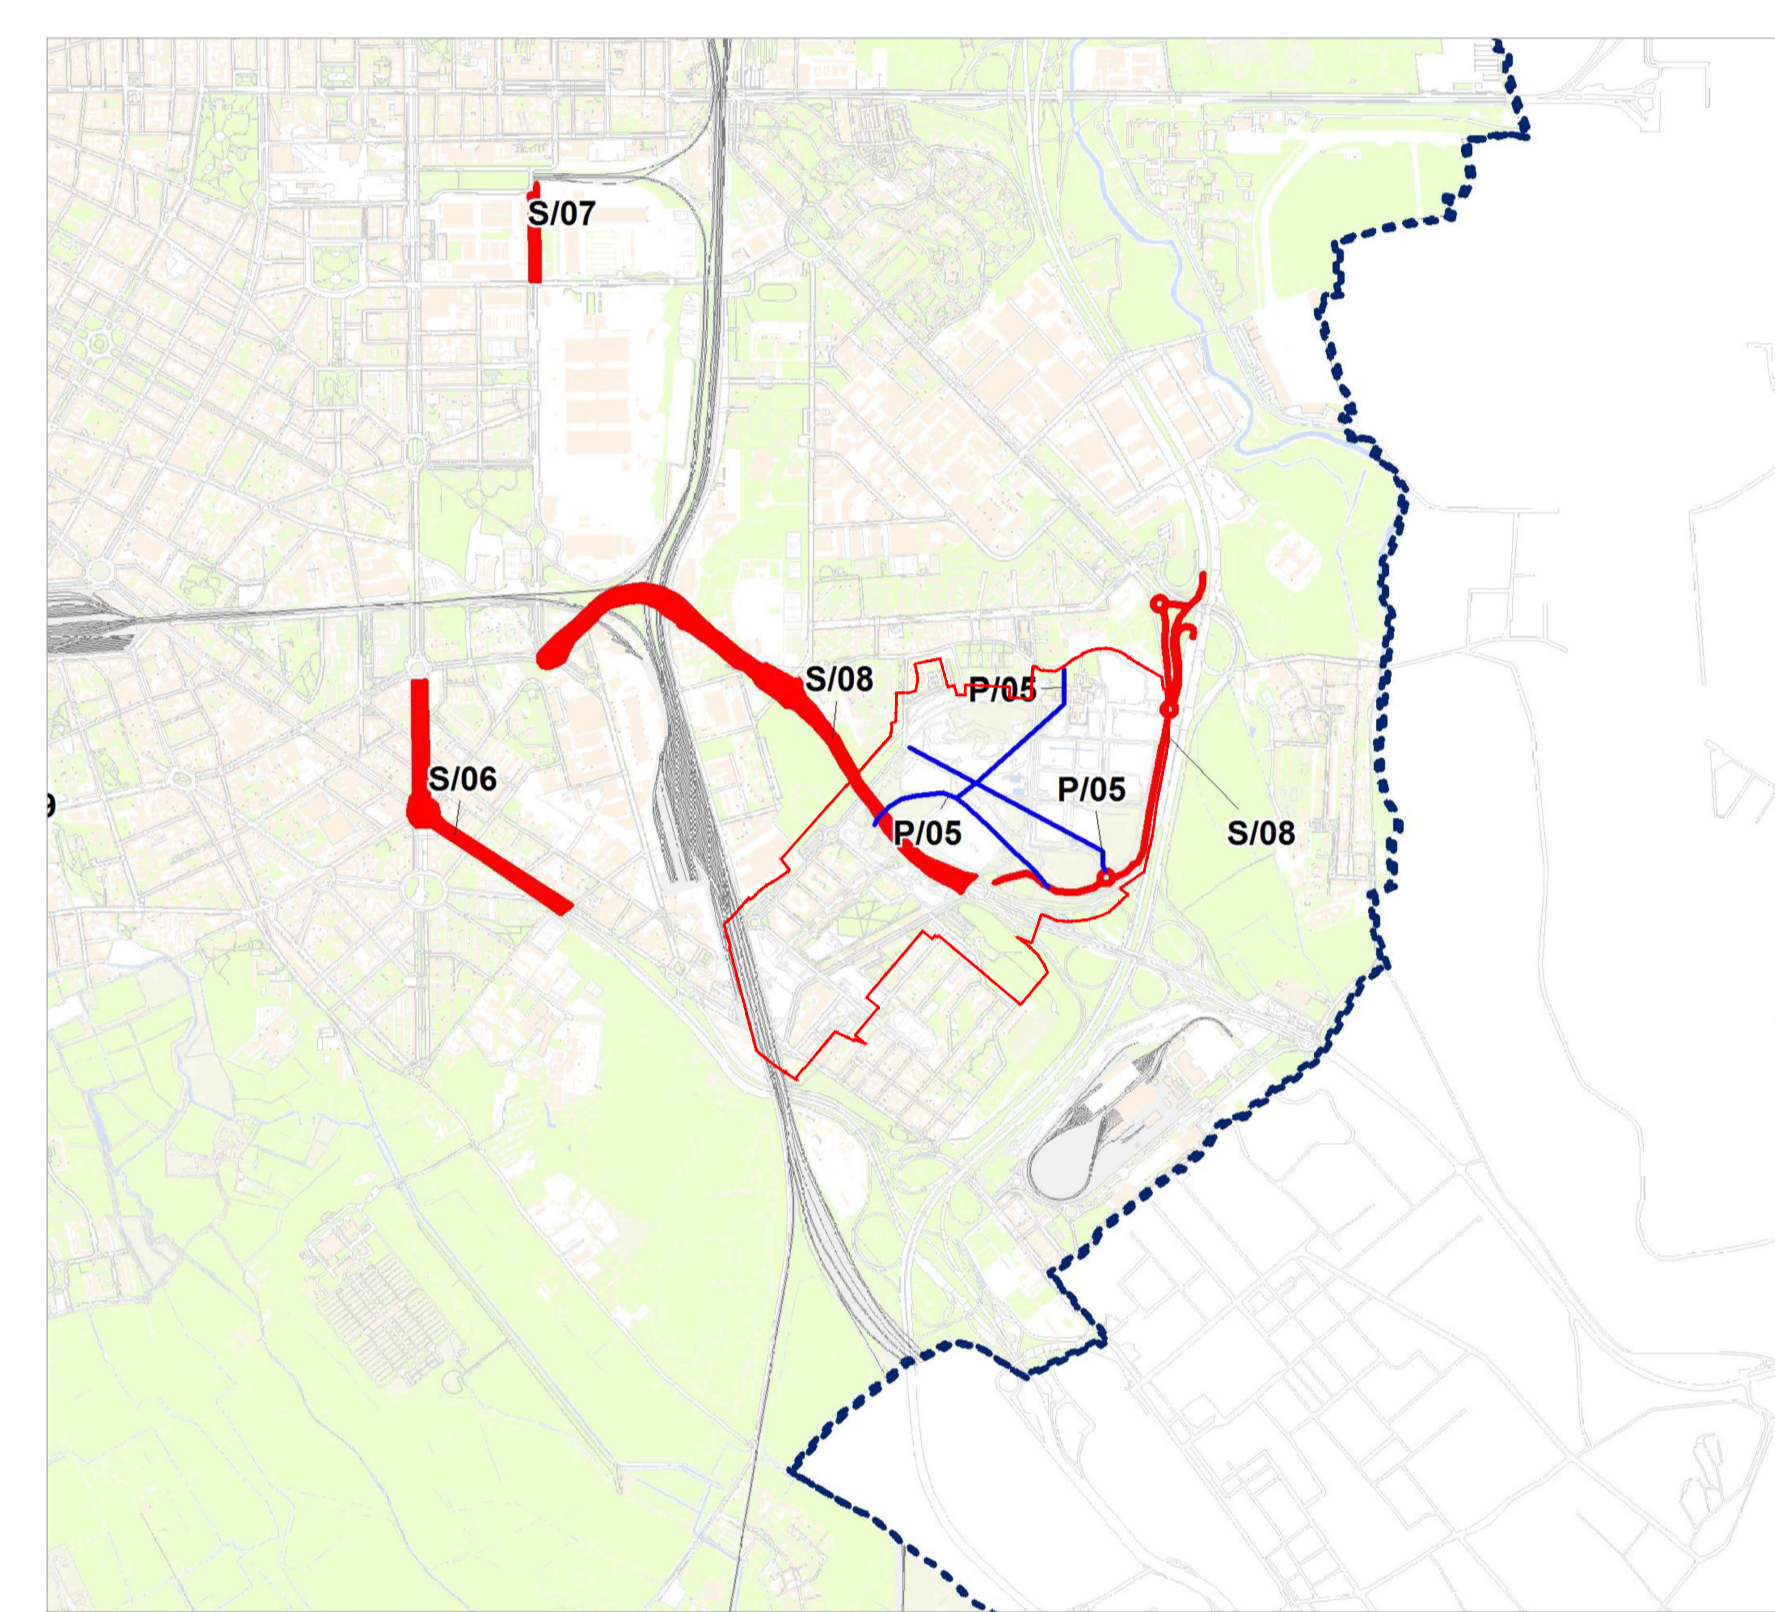

COMUNE DI MILANO
PIANO URBANO DELLA MOBILITA' SOSTENIBILE
DOCUMENTO DI PIANO - NOVEMBRE 2016


MOBILITA' CICLISTICA - SCENARIO DI PIANO - STRALCIO

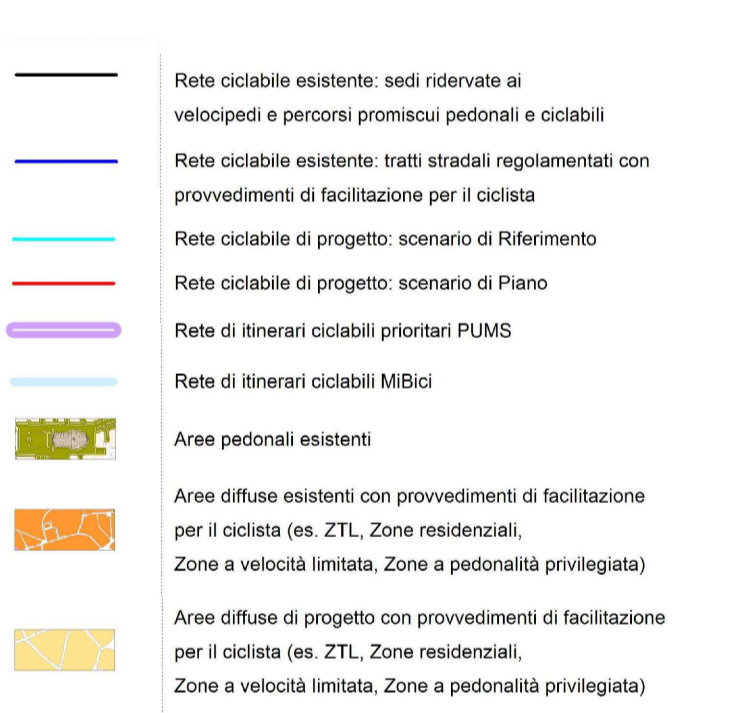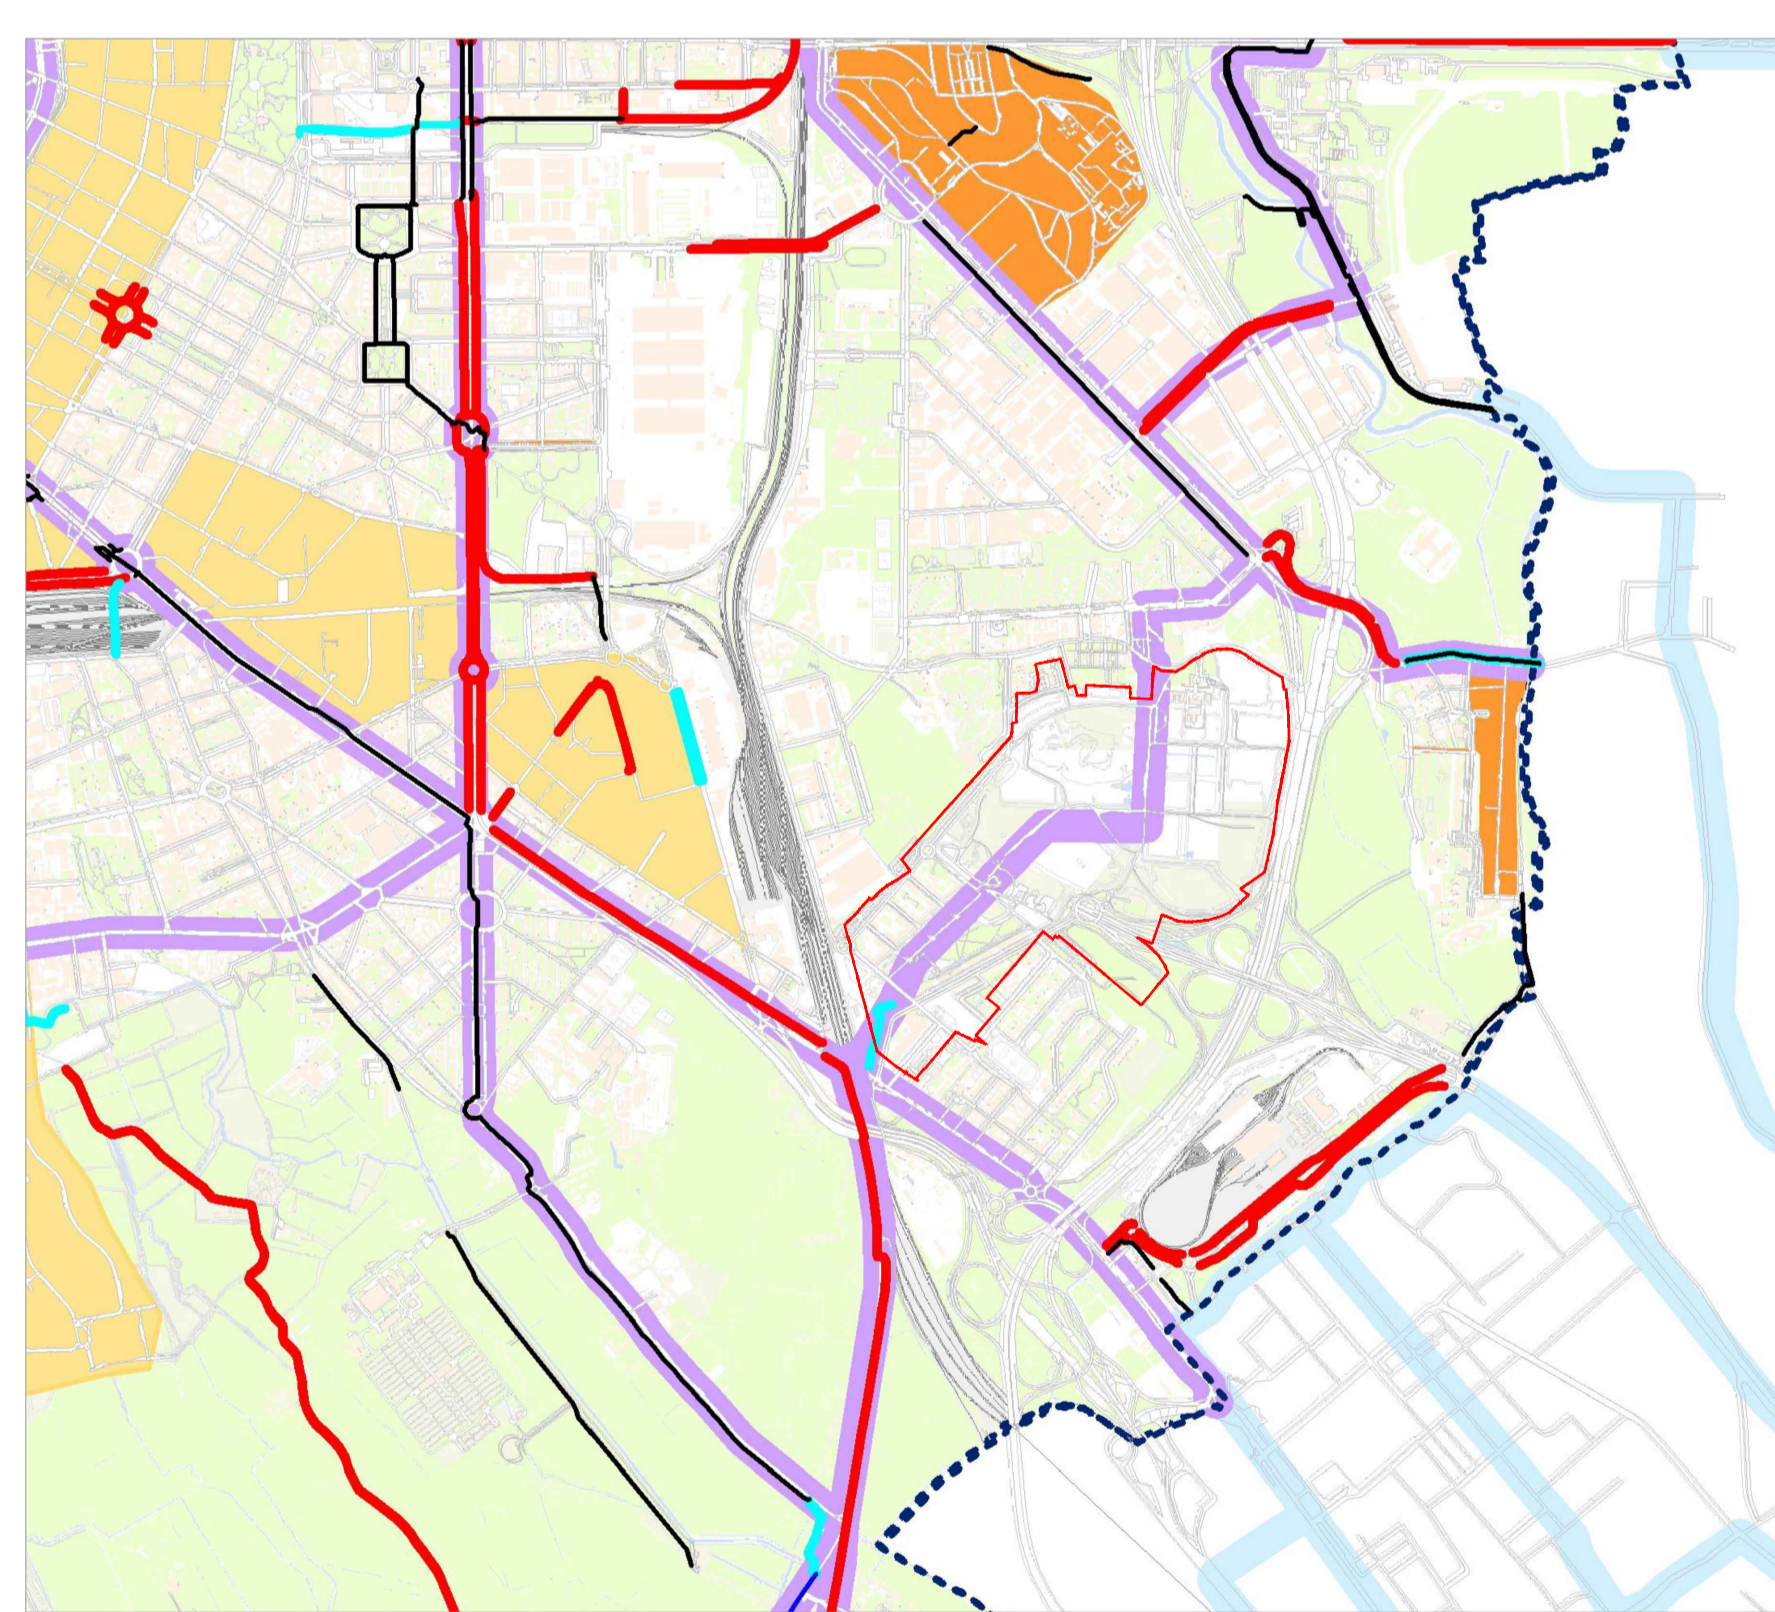

Team di progettazione
Foster + Partners
Architettura
Belvedere Inzaghi & Partners
GAE Engineering
Maserassociati
Jones Lang Lasalle
J+S
Makno
Manens-Tifs

Milan Ingegneria
Museo della Scienza e della
Tecnologia Leonardo da Vinci
Sigest
Studio Architettura Urbanistica
Paolo Pomodoro
Studio Tecnico Emanuele Morelli
Systematica

Legenda
perimetro del PII

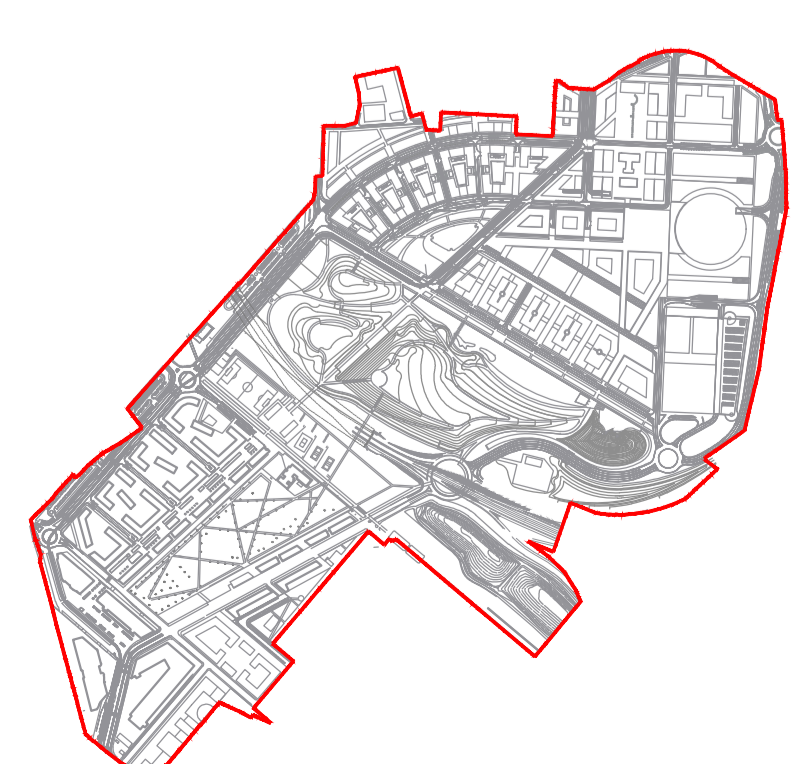

02	29/10/19	Coordinamento	PP
01	26/07/19	Coordinamento	PP
Rev.	DATA	MOTIVAZIONE	Contr.

Proprietà
Milano Santa Giulia S.p.A.
Esselunga S.p.A.
Progettista
Comune di Milano
PII Montecity - Rogoredo
Proposta definitiva
di variante
Inquadramento dei sistemi
infrastrutturali - PUMS

cod. Aconex	XXX-XXX-XXX-XXXX				
scala	data	disegnatore	numerazione	num. provenienza	revisione
N/A	Novembre 2019	PP	IT02	MSGP002	02