

PIANO COPERTURA

PIANO SOTTOTETTO

PIANO TERRA

QE.C3.UTA.01

QE.C3.UTA.02

QE.C3.02

QE.C3.01

QE.C3.03

QE.C3.L9

QE.C3.L8

QE.C3.L7

QE.C3.L10

QE.C3.L1

QE.C3.L2

QE.C3.L3

QE.C3.L6

QE.C3.L5

QE.C3.L4

QE.C3.00

QE.C3.CI.01

QE.C3.CF.01

QE.C3.GBT



PIANO INTERRATO

Dispensore di terra orizzontale, corda di rame nudo sezione 95mm²

Dispensore di terra orizzontale, corda di rame nudo sezione 95mm²

LEGENDA SIMBOLI	
	SCARICATORE DI SOVRATENSIONE
	COLLETTORE DI TERRA
	CONDUTTORE TIPO N07V-K G/V
	DISPENSORE DI TERRA ORIZZONTALE, CORDA DI RAME NUDO SEZIONE 95mm ²

KEYPLAN

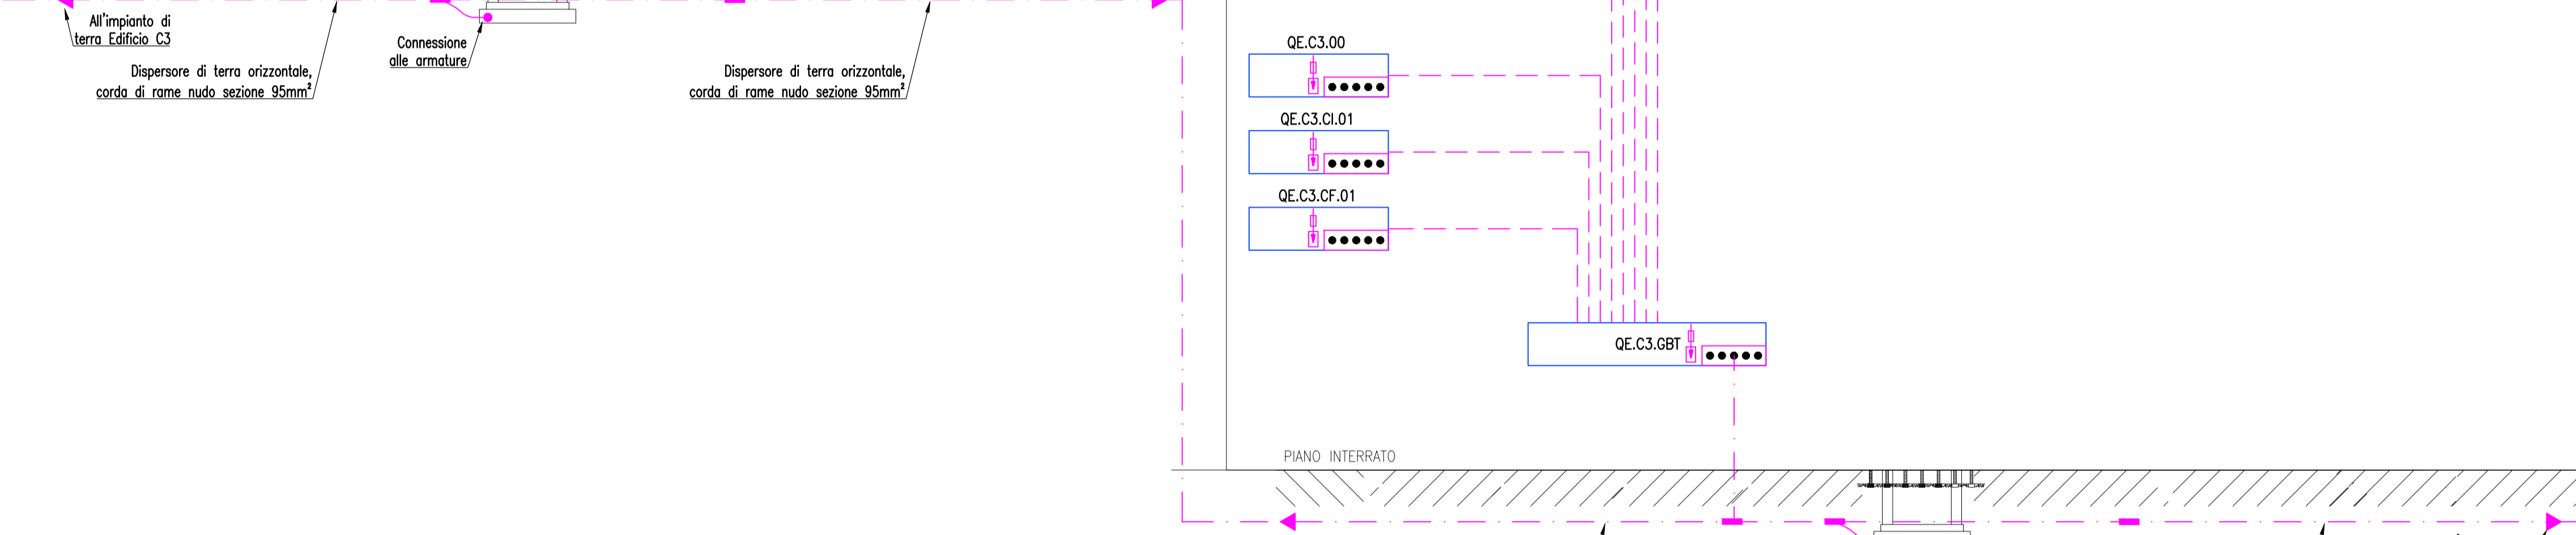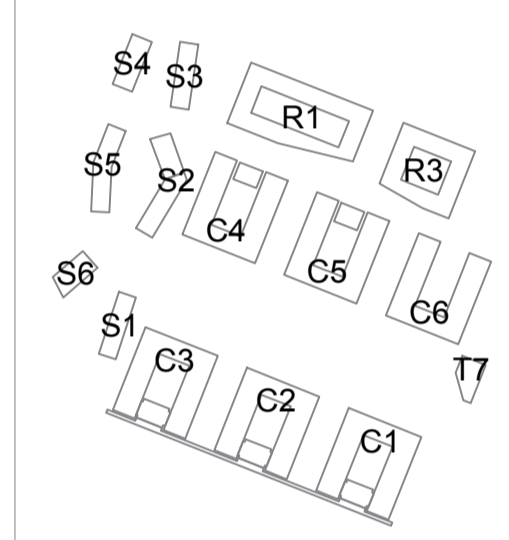

COMITENTE PROMOTORE	
Comune di Milano Piano Attuativo Intervento di trasformazione dell'ex Caserma Mameli ATU-8-D	Cdp Immobiliare via Venezia 2 - 00187 Roma tel 06 4211611 fax 06 42116227
PROGETTO	
Verifica della Progettazione Preliminare	arch. ANSELMO COMITO Cdp Immobiliare via Venezia 2 - 00187 Roma tel 06 4211611 fax 06 42116227
PROGETTISTI	
onsitestudio onsitestudio s.r.l. via Cesare Cesarano, 14 - 20154 milano t +39 02 36754805 - f +39 02 36754804	arch. ANGELO LUNATI angelo.lunati@onsitestudio.it arch. GIANCARLO FLORIDI giancarlo.floridi@onsitestudio.it
CONSULENZA E VALUTAZIONI STRUTTURALI	
MILAN INGEGNERIA Via Thoen di Revel 21, 20159 - Milano T: +39 02 36 79 88 90 - F: +39 02 36 79 88 92	ing. MAURIZIO MILAN mameli@buromilan.com
CONSULENZA PROGETTO DI RESTAURO	
MIC mobility in chain SERVIZI INTEGRATI DI INGEGNERIA PER LA MOBILITA' via Pietro Cusani 16 - 20123 Milano t +39 02 49530504 - f +39 02 49530509	arch. FEDERICO CASSANI cassani@micchain.com ARCH. ROSSELLA MOIOLI rossefmoioi@ibero.it
CONSULENZA GEOLOGIA	
STUDIO GIORGETTA Architetti Paesaggisti Via Fiori Chiani, 8 - 20121 Milano t +39 02 86 32 88 - f +39 02 99 98 78 53	arch. FRANCO GIORGETTA fgiorch@fastwebnet.it STUDIO IDROGEOLOGICO Bastioni di Porta Volta, 7 - 20121 Milano t +39 02 6597857 - f +39 02 6551040
CONSULENZA AGRONOMICA	
DEERNS ITALIA S.p.A. via Guglielmo Silva, 36 - 20149 Milano t +39 02 36 16 78 88	ing. GIOVANNI CONSONNI giovanni.consonni@deerns.com dott. WALTER TIANO walter.tiano@deerns.com dott. agronomo NICOLA NOÈ, PhD Via Medardo Rosso, 19 - 20159 Milano t +39 02 698105 c 333 3936425

TITOLO ELABORATO					ELABORATO N.
Schema a blocchi impianto di terra C3					I-PEB006
AGG.	DATA	DESCRIZIONE AGG.	AUTORE	SCALA	
00	03-02-2016	EMISSIONE PER APPROVAZIONE	AUTORE		N/A
01	GGMM/AAAA	DESCRIZIONE	AUTORE		
02	GGMM/AAAA	DESCRIZIONE	AUTORE		
03	GGMM/AAAA	DESCRIZIONE	AUTORE		
04	GGMM/AAAA	DESCRIZIONE	AUTORE		
NOME FILE					DATA
I-PEB006.DWG					03-02-2016

Documento firmato digitalmente da Giovanni Consonni (Deerns Italia) Marco Sangiorgio (CDP Investimenti Sgr)