



FASE 1 - UCF A

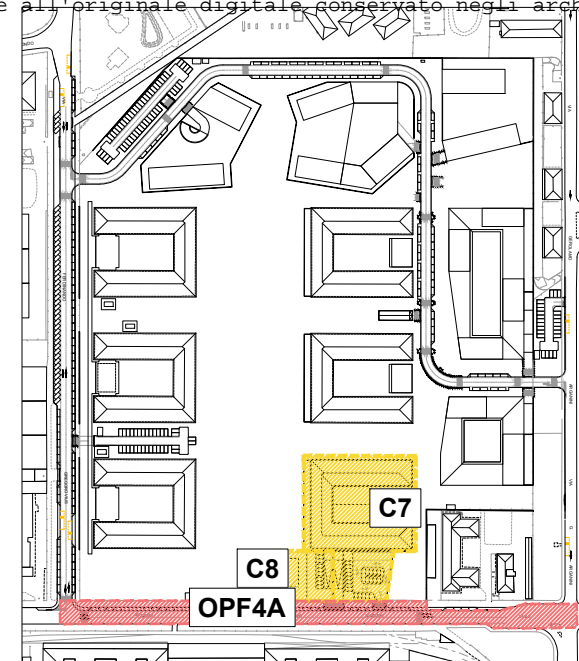

FASE 2 - UCF C

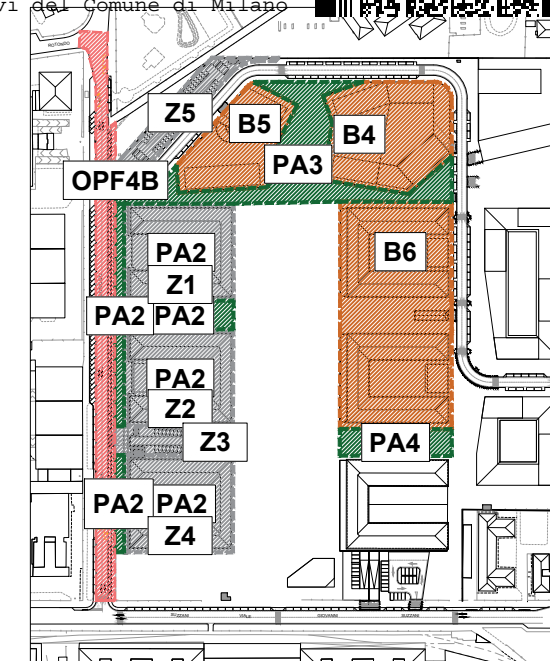

FASE 3 - UCF B

UCFA						
U.M.I.	Edifici	Funzione	SL	Aree fondiarie* ST		
A1	S3	Edilizia Residenziale Sociale (ERS)	5.166	FERS3		5.242
	S4	Edilizia Residenziale Sociale (ERS)	4.345			
A2	R1	Edilizia Residenziale Sociale (ERS)	15.537	FERS2		6.588
	R1	Commercio (media struttura di vendita e/o esercizi di vicinato)	1.081			
A3	R3	Edilizia Residenziale Sociale (ERS)	8.721	FERS1		3.894
	R3	Commercio (media struttura di vendita e/o esercizi di vicinato)	659			
A - Totale SL Edilizia Residenziale Sociale			33.770			
A - Totale SL commercio			1.740			
A - Totale SL			35.510			
Opere di urbanizzazione prima e secondaria interne e esterne al comparto						
				Aree	ST	
		OOU primaria	V1		9.320	
		OOU secondaria	PA1		19.912	
		OOU secondaria	VEP1		3.067	
		Opere fuori comparto - Riquilificazione parcheggio esistente	OPF1		858	
		Opere fuori comparto - Nuova viabilità pubblica	OPF2		530	
		Opere fuori comparto - Riquilificazione area verde esistente	OPF3		1.412	
UCFB						
U.M.I.	Edifici	Funzione	SL	Aree fondiarie* ST		
B4	S2	Edilizia Residenziale Sociale (ERS)	989			
	S2	Residenza libera	5.999	FR2		5.376
	S5	Edilizia Residenziale Sociale (ERS)	763			
	S5	Residenza libera	4.492			
B5	S1	Residenza libera	2.737	FR1		3.366
	S6	Residenza libera	3.605			
	C4	Residenza libera	4.470			
B6	C4	Commercio (media struttura di vendita e/o esercizi di vicinato)	242	FR3		11.095
	C5	Residenza libera	4.470			
	C5	Commercio (media struttura di vendita e/o esercizi di vicinato)	242			
B - Totale SL Edilizia Residenziale Sociale			1.751			
B - Totale SL residenza libera			25.774			
B - Totale SL commercio			484			
B - Totale SL funzioni compatibili			0			
B - Totale SL			28.009			
Opere di urbanizzazione prima e secondaria interne e esterne al comparto						
				Aree	ST	
		OOU secondaria	PA2		4.872	
		OOU secondaria	PA3		4.859	
		OOU secondaria	PA4		1.308	
		OOU secondari - Servizi di interesse pubblico generale	Z1 + Z2 + Z3 + Z4 + Z5		14.884	
		Opere fuori comparto - Riquilificazione viabilità pubblica esistente	OPF4B		4.624	
UCFC						
U.M.I.	Edifici	Funzione	SL	Aree fondiarie* ST		
C7	C6	Commercio (media struttura di vendita)	2.292	FC1 + PPERT1		5.919
	C6	Funzioni compatibili	877			
	T7	Residenza libera	2.643			
C8	T7	Commercio (media struttura di vendita e/o esercizi di vicinato)	458	FR4 + PPERT4		1.785
	T7	Funzioni compatibili	1.255			
C - Totale SL residenza libera			2.643			
C - Totale SL commercio			2.749			
C - Totale SL funzioni compatibili			2.131			
C - Totale SL			7.524			
Opere di urbanizzazione prima e secondaria interne e esterne al comparto						
				Aree	ST	
		Opere fuori comparto - Riquilificazione viabilità pubblica esistente	OPF4A		4.924	

Comune di Milano
 Piano Attuativo PA6
 Intervento di trasformazione dell'ex Caserma Mameli
 PROPRIETÀ/PROMOTORE COMMITTENTE

FIV Extra **CDP Immobiliare**
CDP Investimenti Sgr
 Via Versilia 2 Via Versilia 2
 00187 Roma 00187 Roma
 T +39 06 42045499 T +39 06 42116111
 F +39 06 42045480 F +39 06 42116227

arch. Anselmo Comito

PROGETTISTI
onsitstudio arch. Angelo Lunati
 Via Cesare Cesariano 14 arch. Giancarlo Floridi
 20154 Milano
 T +39 02 36754805
 F +39 02 36754804

ELABORATO N.
ALLEGATO 11
PLANIMETRIA UNITÀ DI
COORDINAMENTO FUNZIONALE

SCALA
1:2000
 FORMATO
A3
 AGGIORNAMENTO
REV00
 DATA
30/04/2020

Documento firmato digitalmente da
 Giancarlo Floridi (Onsitstudio)
 Marco Sangiorgio (CDP Investimenti Sgr)