




- LEGGENDA DEI PERIMETRI**
- Opere Fuori Perimetro
 - AREA DESTINATA A SOSTA PUBBLICA
 - Aree a standard
 - PARCHEGGI PUBBLICI DI SUPERFICIE
 - PARCHEGGI PUBBLICI FUNZIONALI DI SUPERFICIE LOCALIZZATI LUNGO LE STRADE
 - Urbanizzazione Primaria
 - VIABILITA' PUBBLICA
 - Parcheggi Pertinenziali di superficie e interrati
 - PARCHEGGI PERTINENZIALI DI SUPERFICIE

- LEGGENDA DELLA GERARCHIA STRADALE**
- Segnaletica Verticale**
- Palo con segnale monofacciale
 - Palo con segnale bifacciale
 - STOP
 - Indica l'obbligo di fermarsi e dare la precedenza sia a destra che a sinistra senza impegnare l'incrocio.
 - DIREZIONE OBBLIGATORIA
 - SENSO VIETATO
 - Vieta di entrare in una strada in quanto a senso unico.
 - DOSSO
 - Presegna un'anomalia altimetrica convessa della strada.
 - ATTRAVERSAMENTO PEDONALE
 - Localizza un attraversamento pedonale non regolato da semaforo e non in corrispondenza di un'intersezione.

- Segnaletica Orizzontale**
- STOP
 - Striscia di arresto all'incrocio
 - ATTRAVERSAMENTO PEDONALE
 - STRISCIA LONGITUDINALE DISCONTINUA
 - STRISCIA LONGITUDINALE CONTINUA
 - Direzione consentita

LEGGENDA

ST-A	AMBITO A PAZ CASERMA MAMELI (P.F. Art. 26.8 della Norme di attuazione del Piano delle Regole del PGT Comune di Milano)	101.490 mq
ST-B	AMBITO B OPERE FUORI COMPARTO AREE DI PROPRIETA' DEL COMUNE DI MILANO	12.347 mq

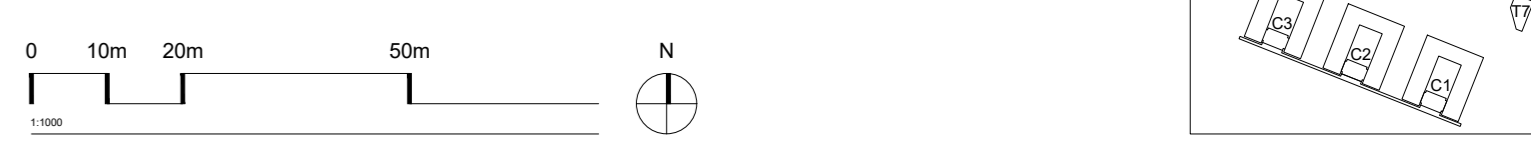

Comune di Milano
Piano Attuativo PA6
Intervento di trasformazione dell'ex Caserma Mameli

Verifica della Progettazione Preliminare

PROGETTISTI	CONSULENZA
PROGETTO ARCHITETTONICO onsitestudio via Cassanese, 14 - 20154 Milano t. +39 02 36748801 - f. +39 02 36748804	CONSULENZA E VALUTAZIONI STRUTTURALI MILAN INGEGNERIA via Traversi di Roveri 21 - 20139 - Milano t. +39 02 36 79 8381 - f. +39 02 36 79 83 82
STUDIO DEL TRAFFICO E VIABILITA' MIC mobility in chain servizi INTEGRATI DI INGEGNERIA PER LA MOBILITA' via Pavia Cassanese 14 - 20154 Milano t. +39 02 49199100 - f. +39 02 49199100	CONSULENZA PROGETTO DI RESTAURO ARCH. ROSSELLA MODOLI via Milano Emanuele 27 - 20127 - Venezia (VE) t. +39 041 291025
PROGETTO DEL PARCO STUDIO GIORGETTA Architetti Paesaggisti Via Florio Chiaro, 8 - 20123 Milano t. +39 02 86 26 31 - f. +39 02 86 19 53	CONSULENZA GEOLOGIA STUDIO IDROGEOLOGICO Via Salaria Roma, 3 - 20129 Milano t. +39 02 891971 - f. +39 02 891974
PROGETTO OPERE DI URBANIZZAZIONE E VAS E CONSULENZA ACUSTICA DEERNS ITALIA S.p.A. Via Salaria Roma, 36 - 20149 Milano t. +39 02 36 16 79 22	CONSULENZA AGRONOMICA dot. agronomo NICOLA NOE, PhD Via Salaria Roma, 19 - 20139 Milano t. +39 02 69 10 05 - f. +39 02 69 10 05

TITOLO LABORATORIO
PLANIMETRIA DI PROGETTO DELLA SEGNALETICA STRADALE ORIZZONTALE E VERTICALE

ASS.	DATA	DESCRIZIONE AGG.	AUTORE	SCALA
00	04/04/2016	EMMISSIONE PER APPROVAZIONE		1:500
01	30/09/2016	EMMISSIONE PER APPROVAZIONE		
02	08/03/2020	EMMISSIONE PER APPROVAZIONE		
03				
04				

Nome File: **MAM-PA-P16-02** Data: **09/03/2020**

P16