

Piano Quartieri




Il quartiere nel verde

Rinaturalizzazione e connessioni verdi

Nuove opportunità per la zona sono offerte dalla vicinanza al Parco Nord, dal quale si prevede di migliorare e implementare la connessione ecologica, dalla riqualificazione dell'area verde di **via Guido da Velate** e dalla riprogettazione di **via Racconigi**, che coniuga le infrastrutture previste con aree verdi e nuovi spazi per le attività all'aria aperta. L'intervento sulla **Caserma Mameli** prevede inoltre una grande area a verde pubblico.

Il centro storico si doterà del nuovo giardino nell'area di **Villa Trotti**, nell'ambito di un intervento urbanistico che prevede una grande piazza pubblica a verde di circa 1.800 mq.

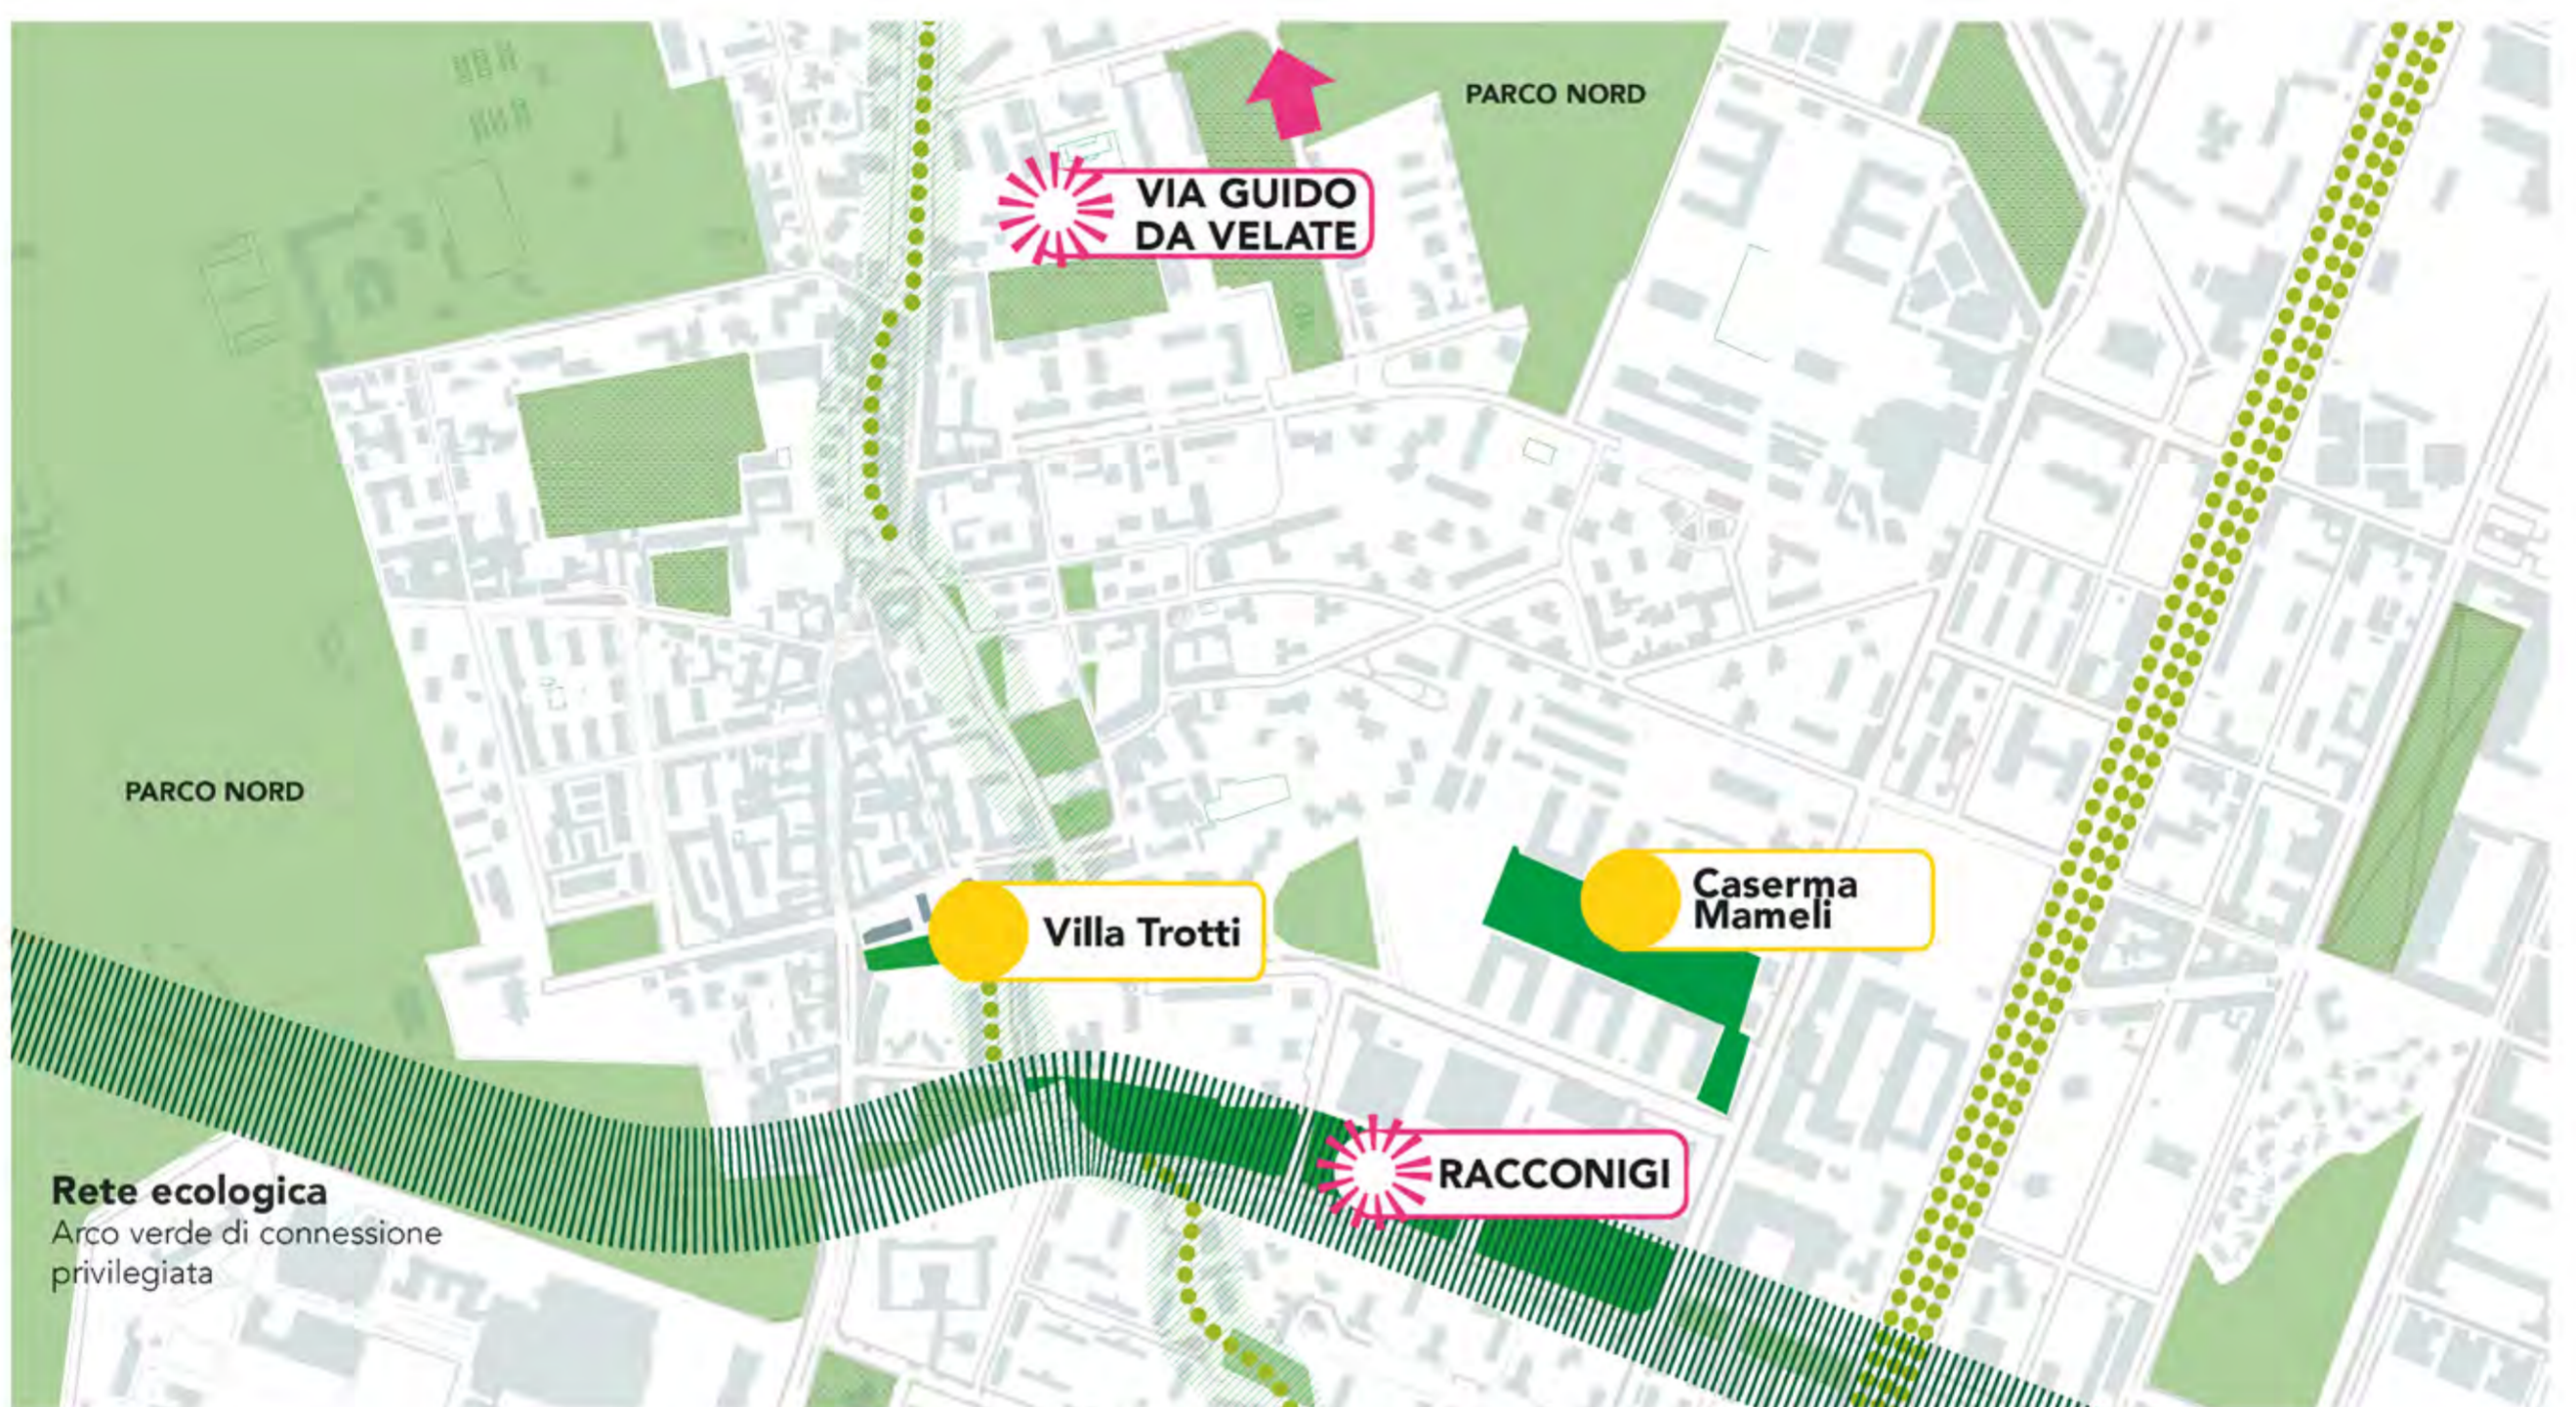

GIARDINO EX VILLA TROTTI | Ipotesi di intervento nell'area Villa Trotti con la creazione di un nuovo parco attrezzato



Comune di
Milano