Piano Quartieri

MESSA IN SICUREZZA DEL PARTERRE

INTERVENTO PER LA POSA DI DISSUASORI PER INIBIRE LA SOSTA SELVAGGIA

RINNOVO DELLA PAVIMENTAZIONE IN CORRISPONDENZA DELLE FERMATE TRANVIARIE E DEI PASSAGGI PEDONALI

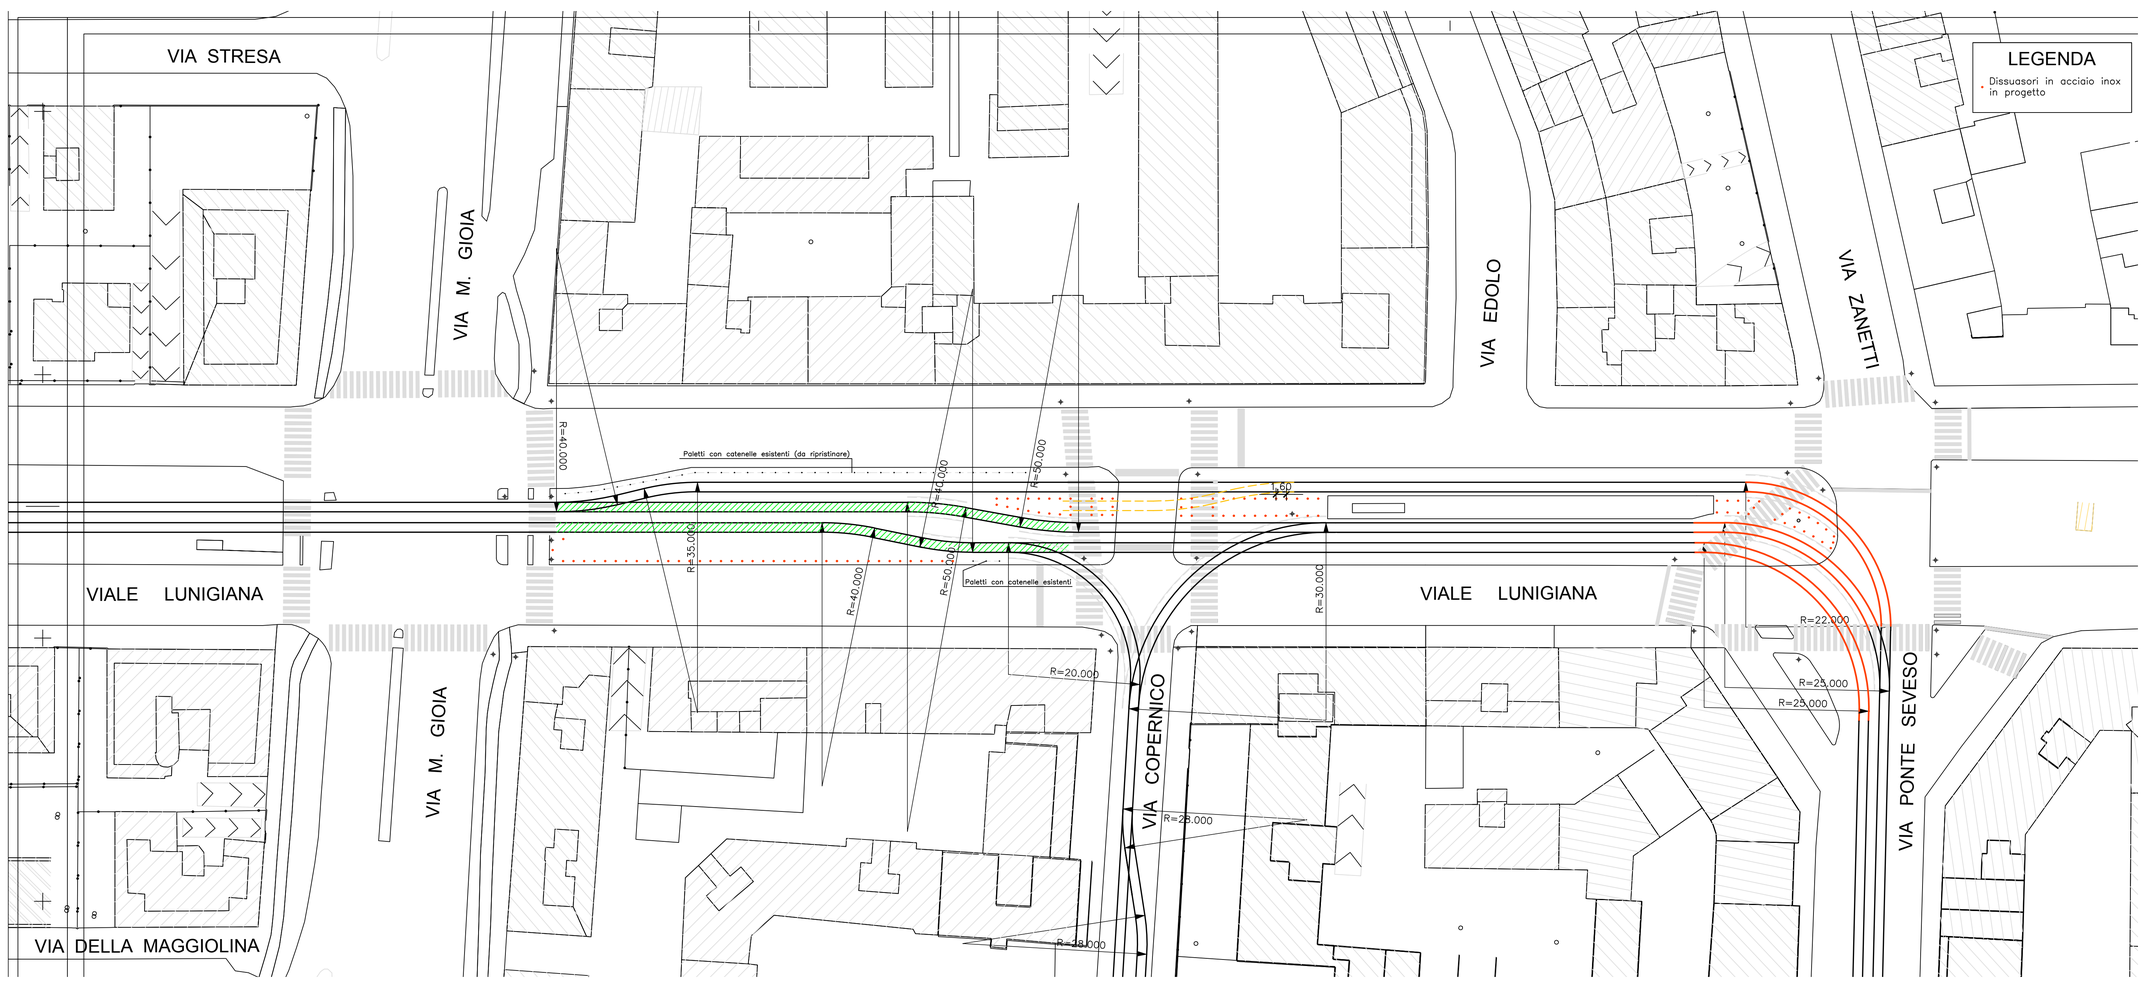

IL PROGETTO SECONDA FASE

È PREVISTA L'ELABORAZIONE DI UN PROGETTO PER LA RIQUALIFICAZIONE STRUTTURALE DELLE AREE CON SISTEMAZIONE A VERDE

Comune di Milano