

VISTA - 01



VISTA - 02






VISTA - 03




VISTA - 04


DEMOLIZIONI E RICOSTRUZIONI

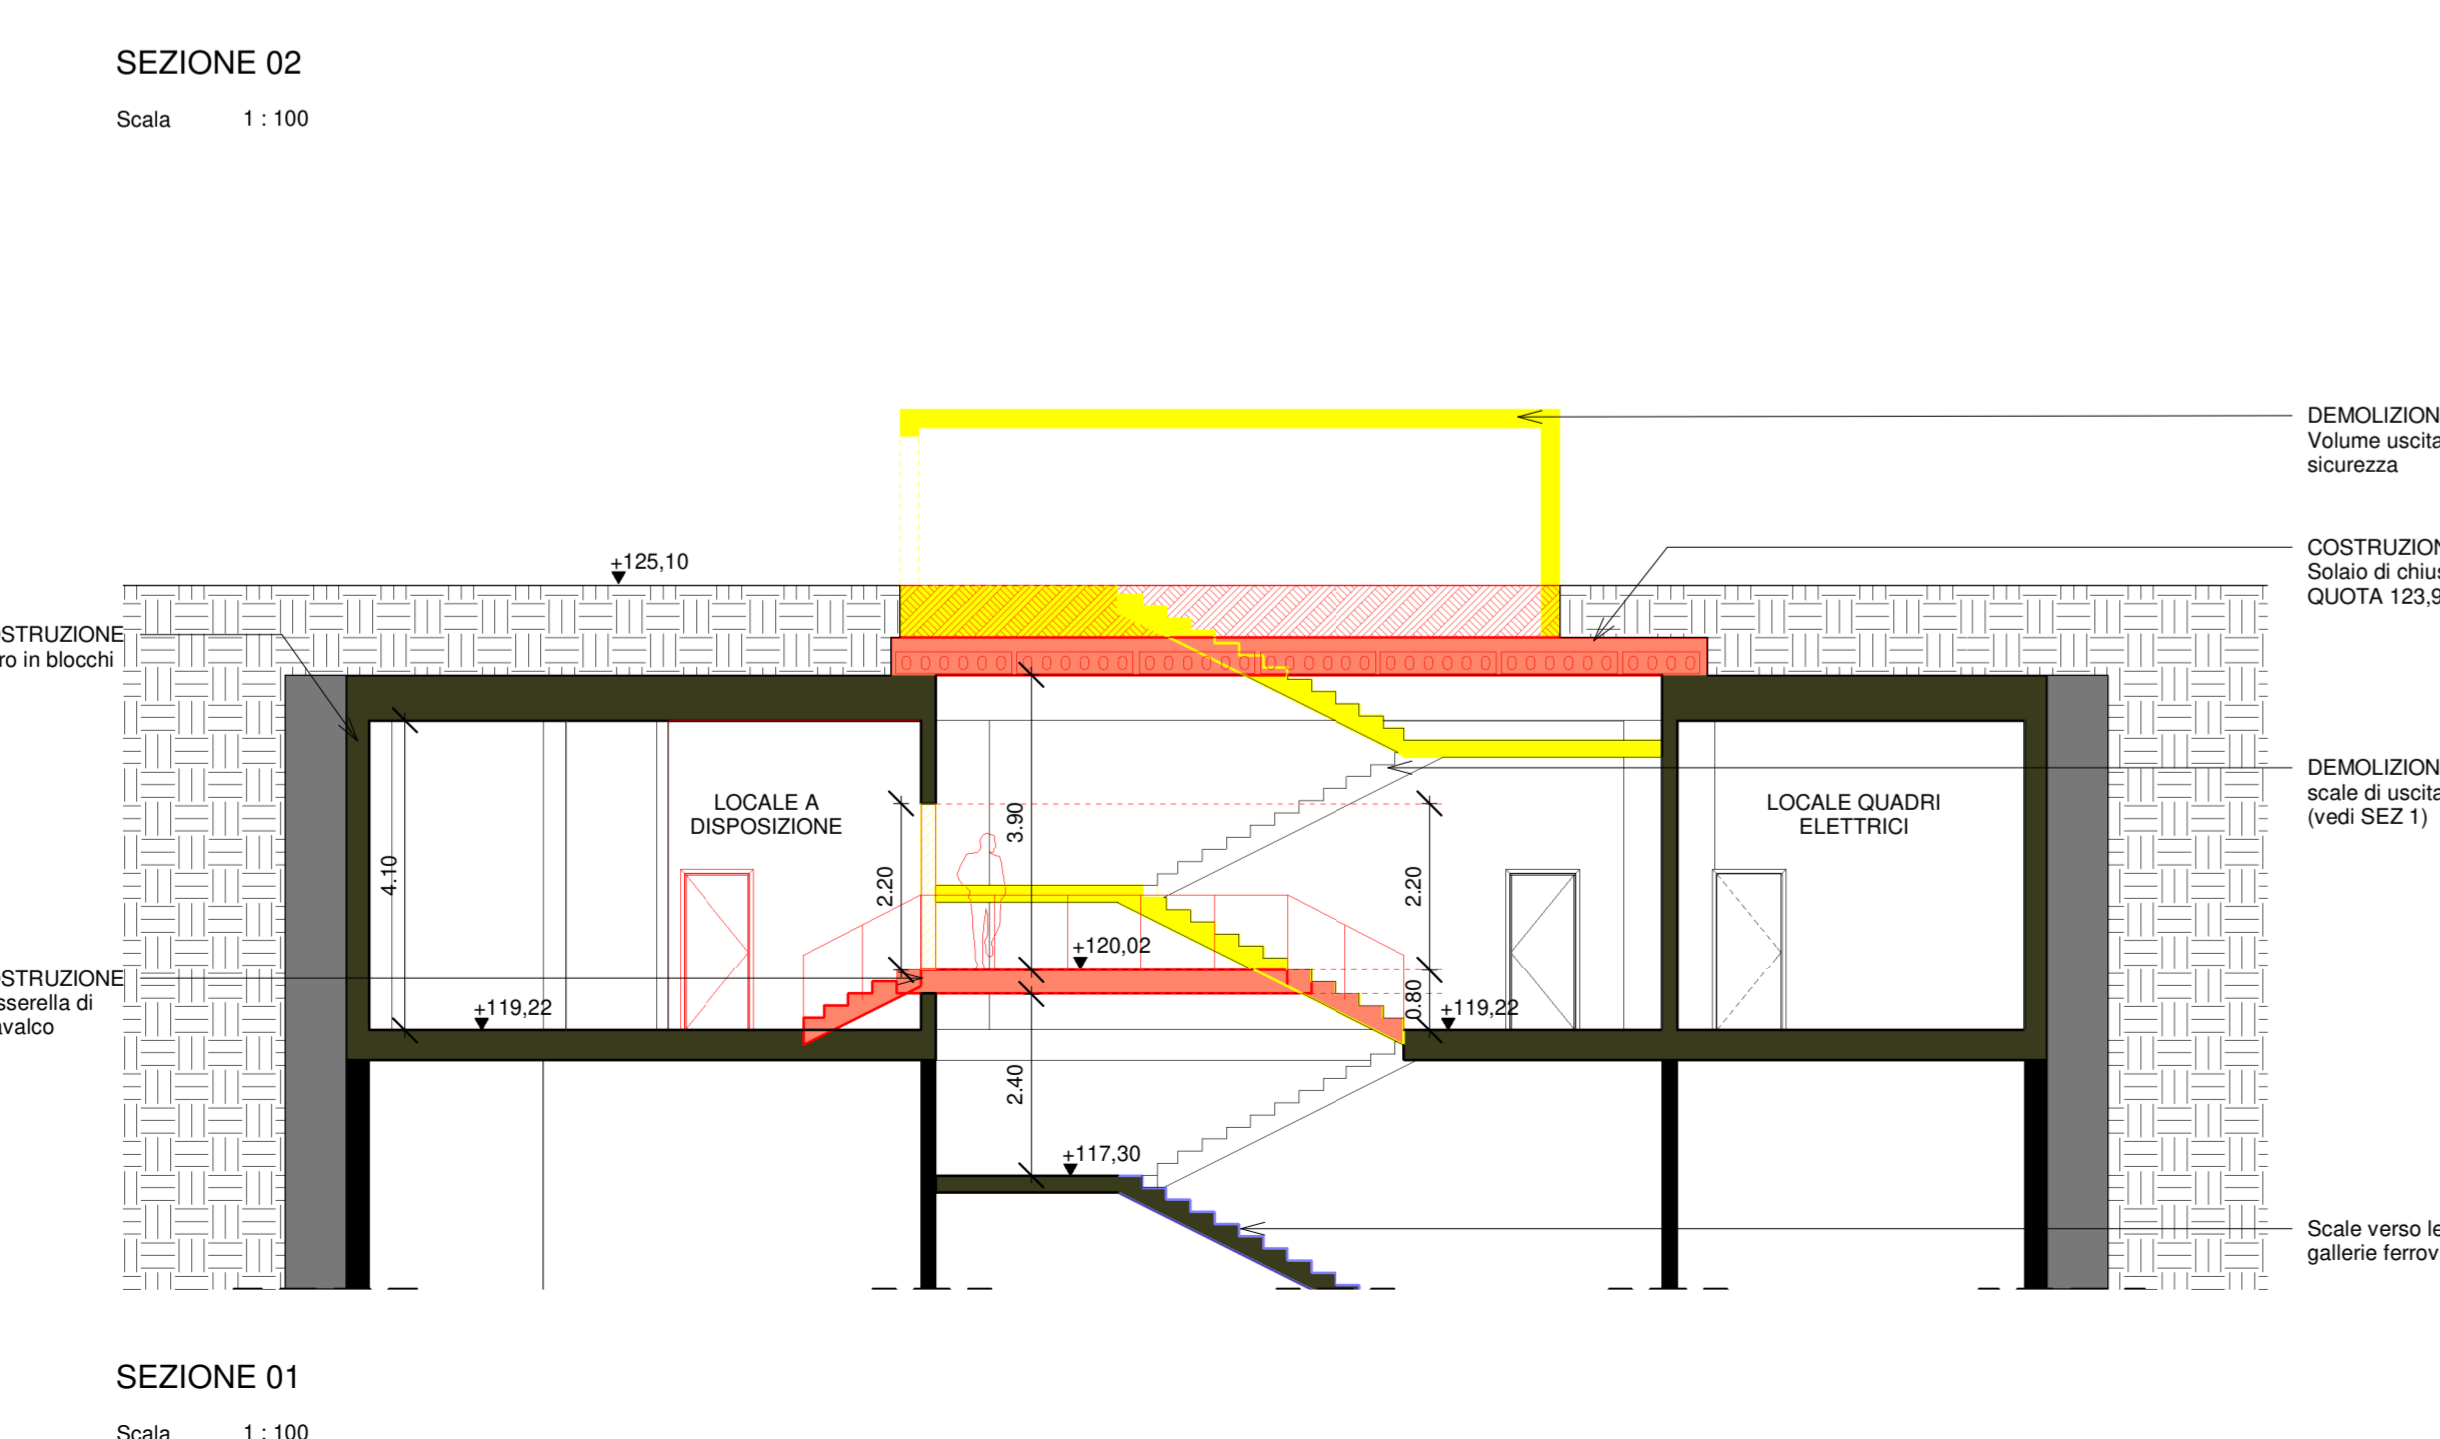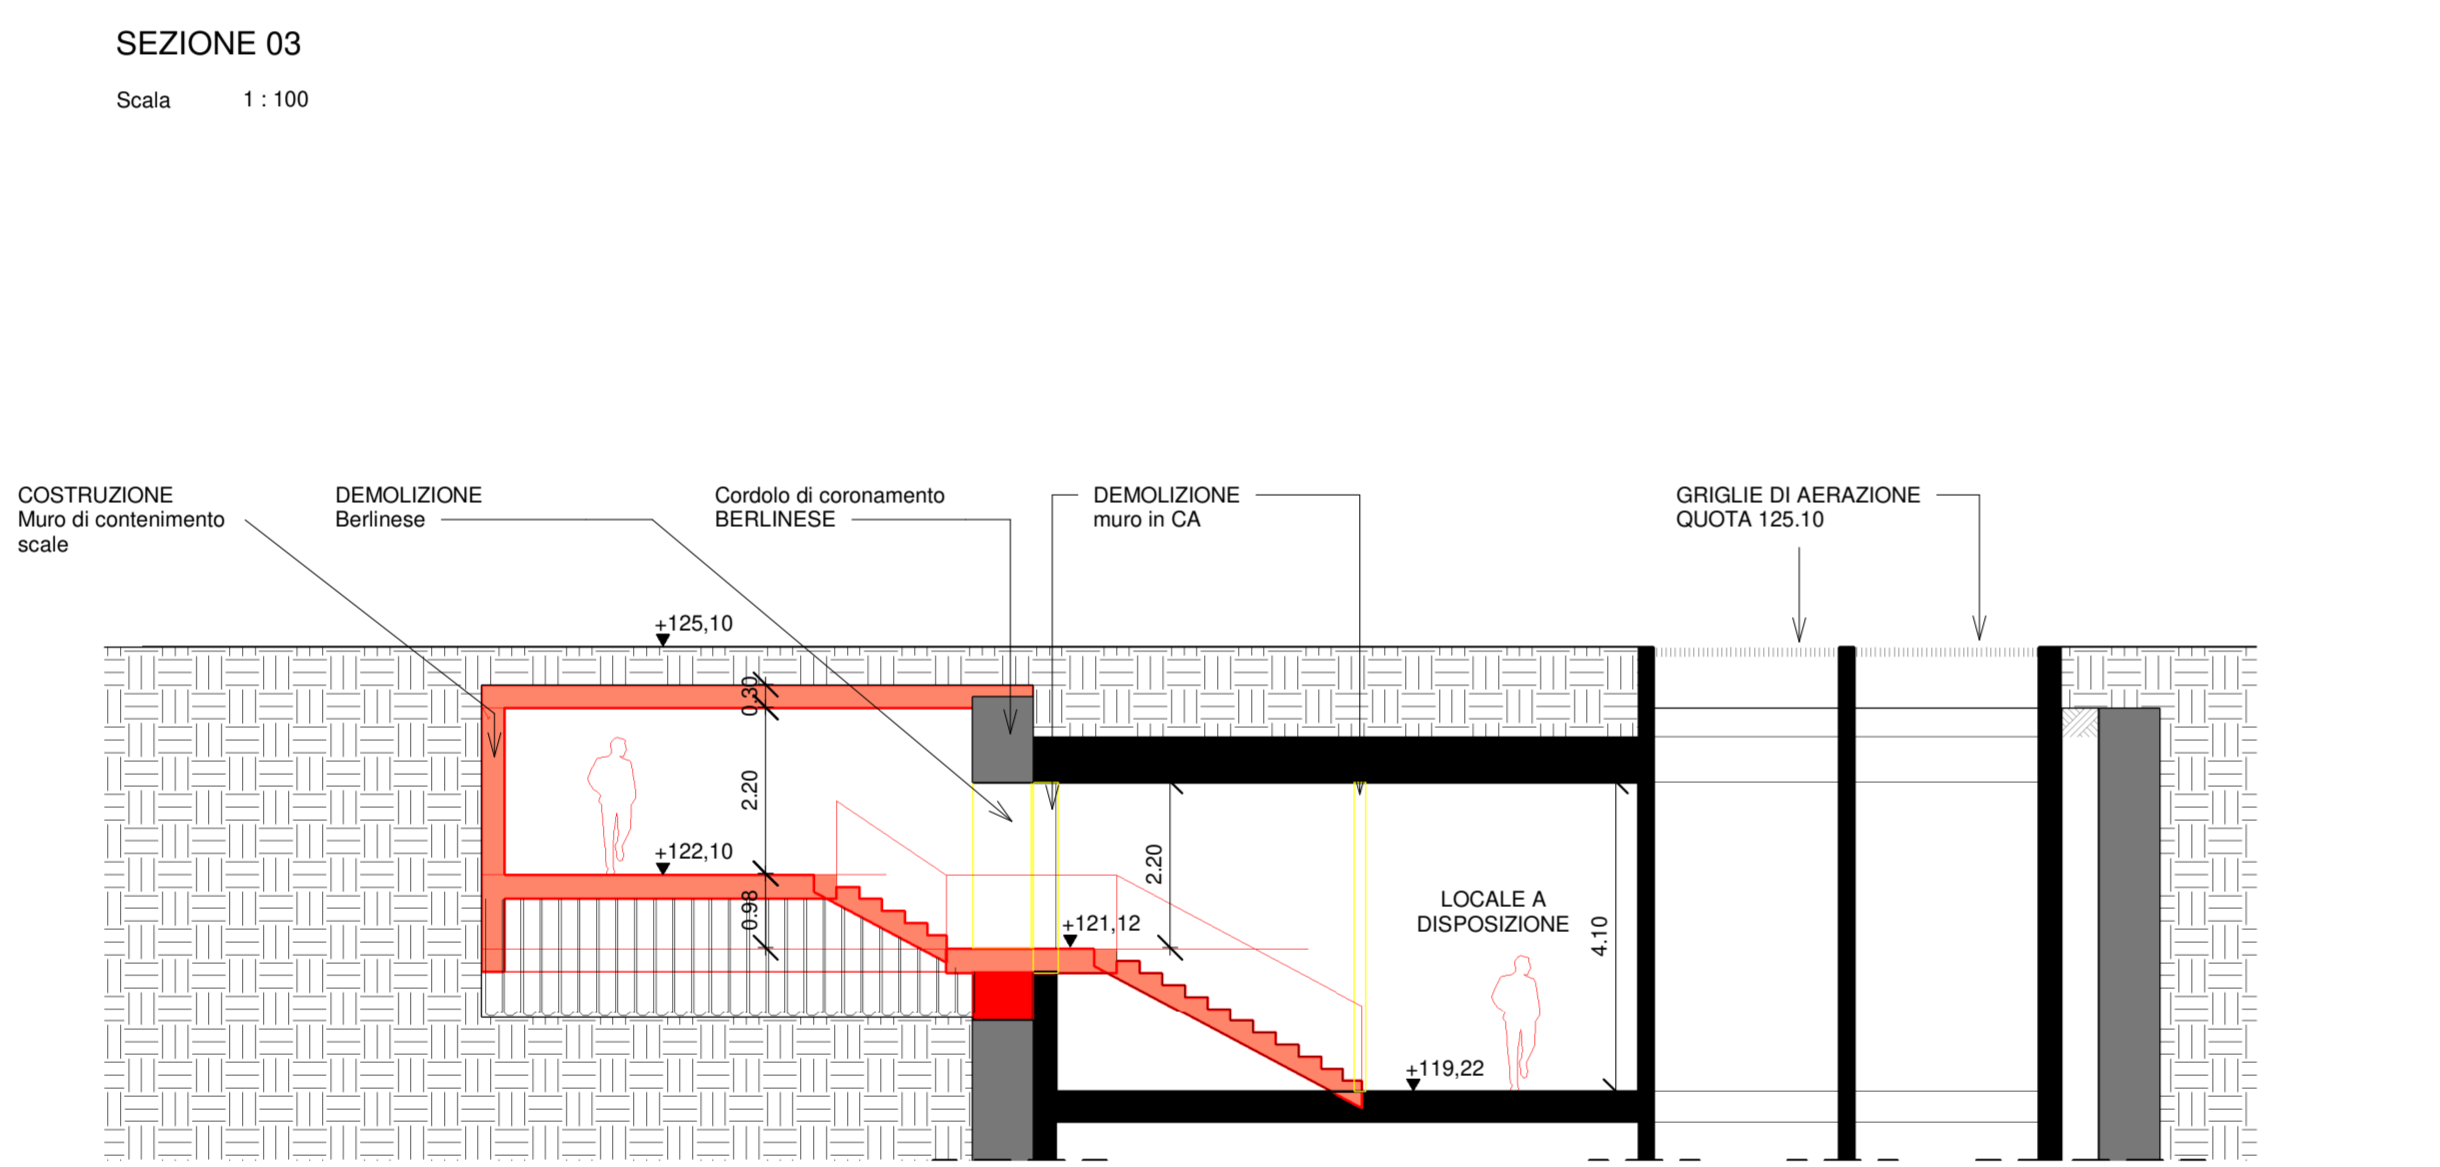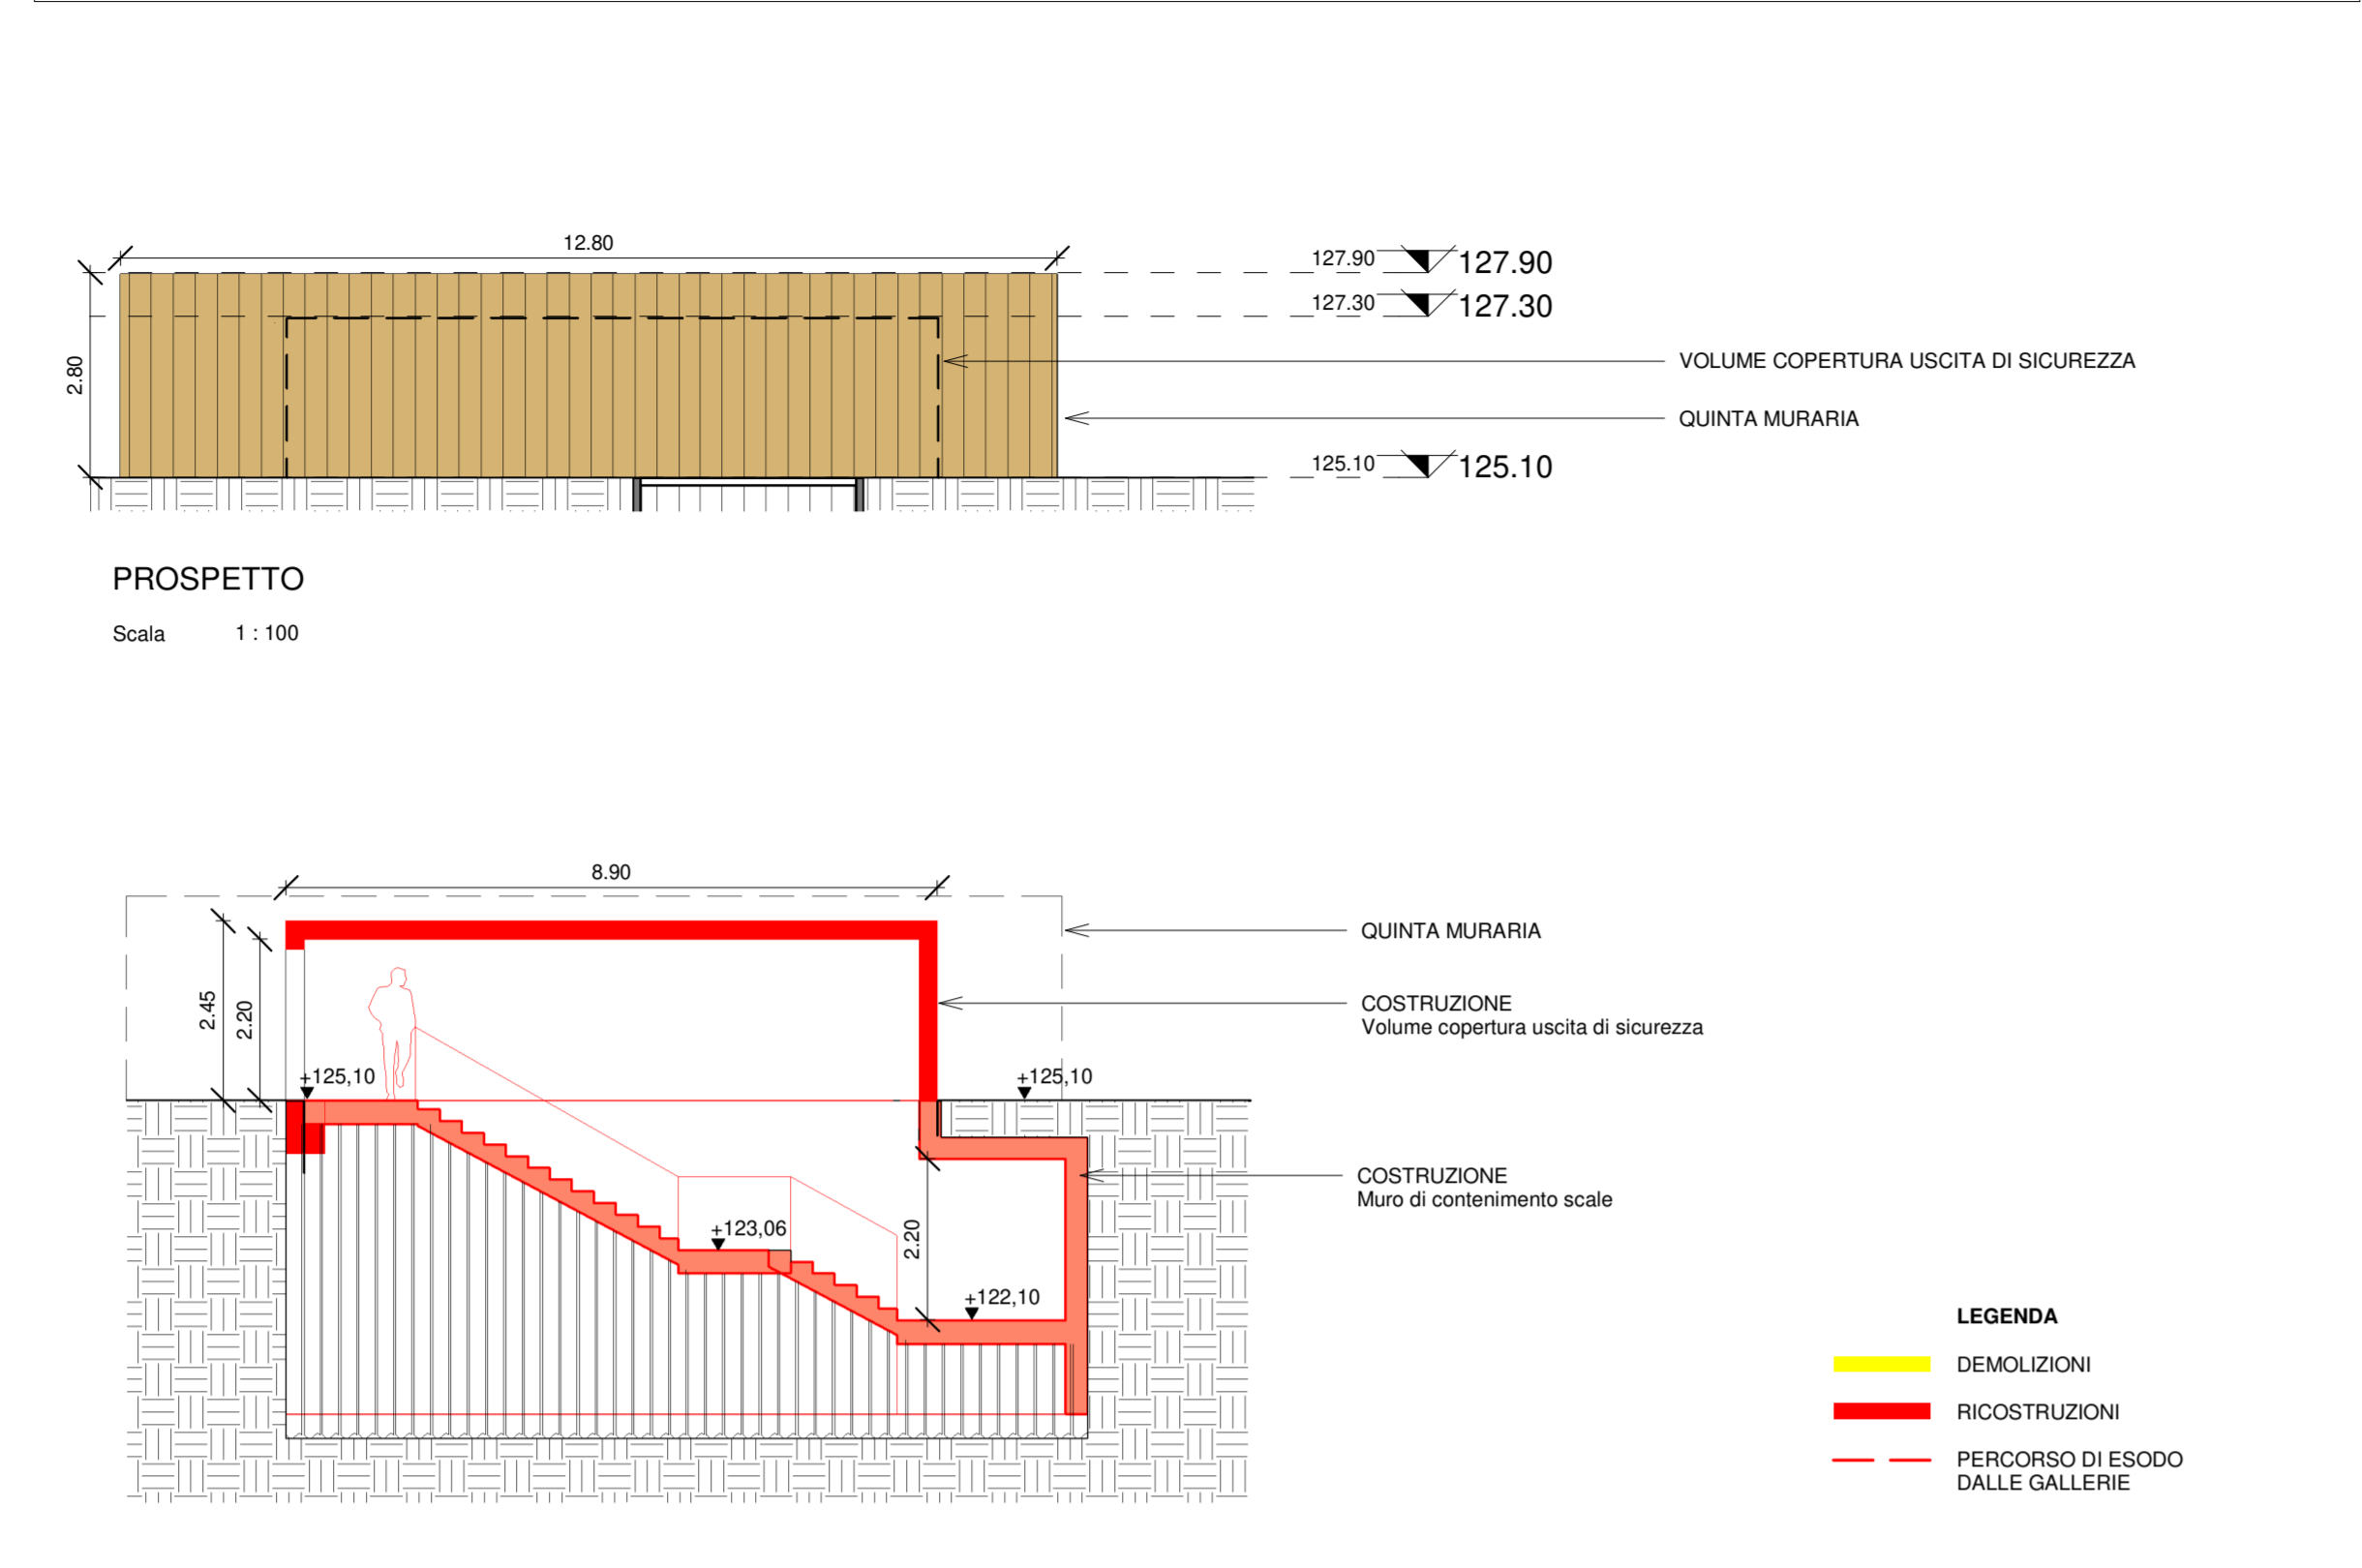

STATO DI PROGETTO

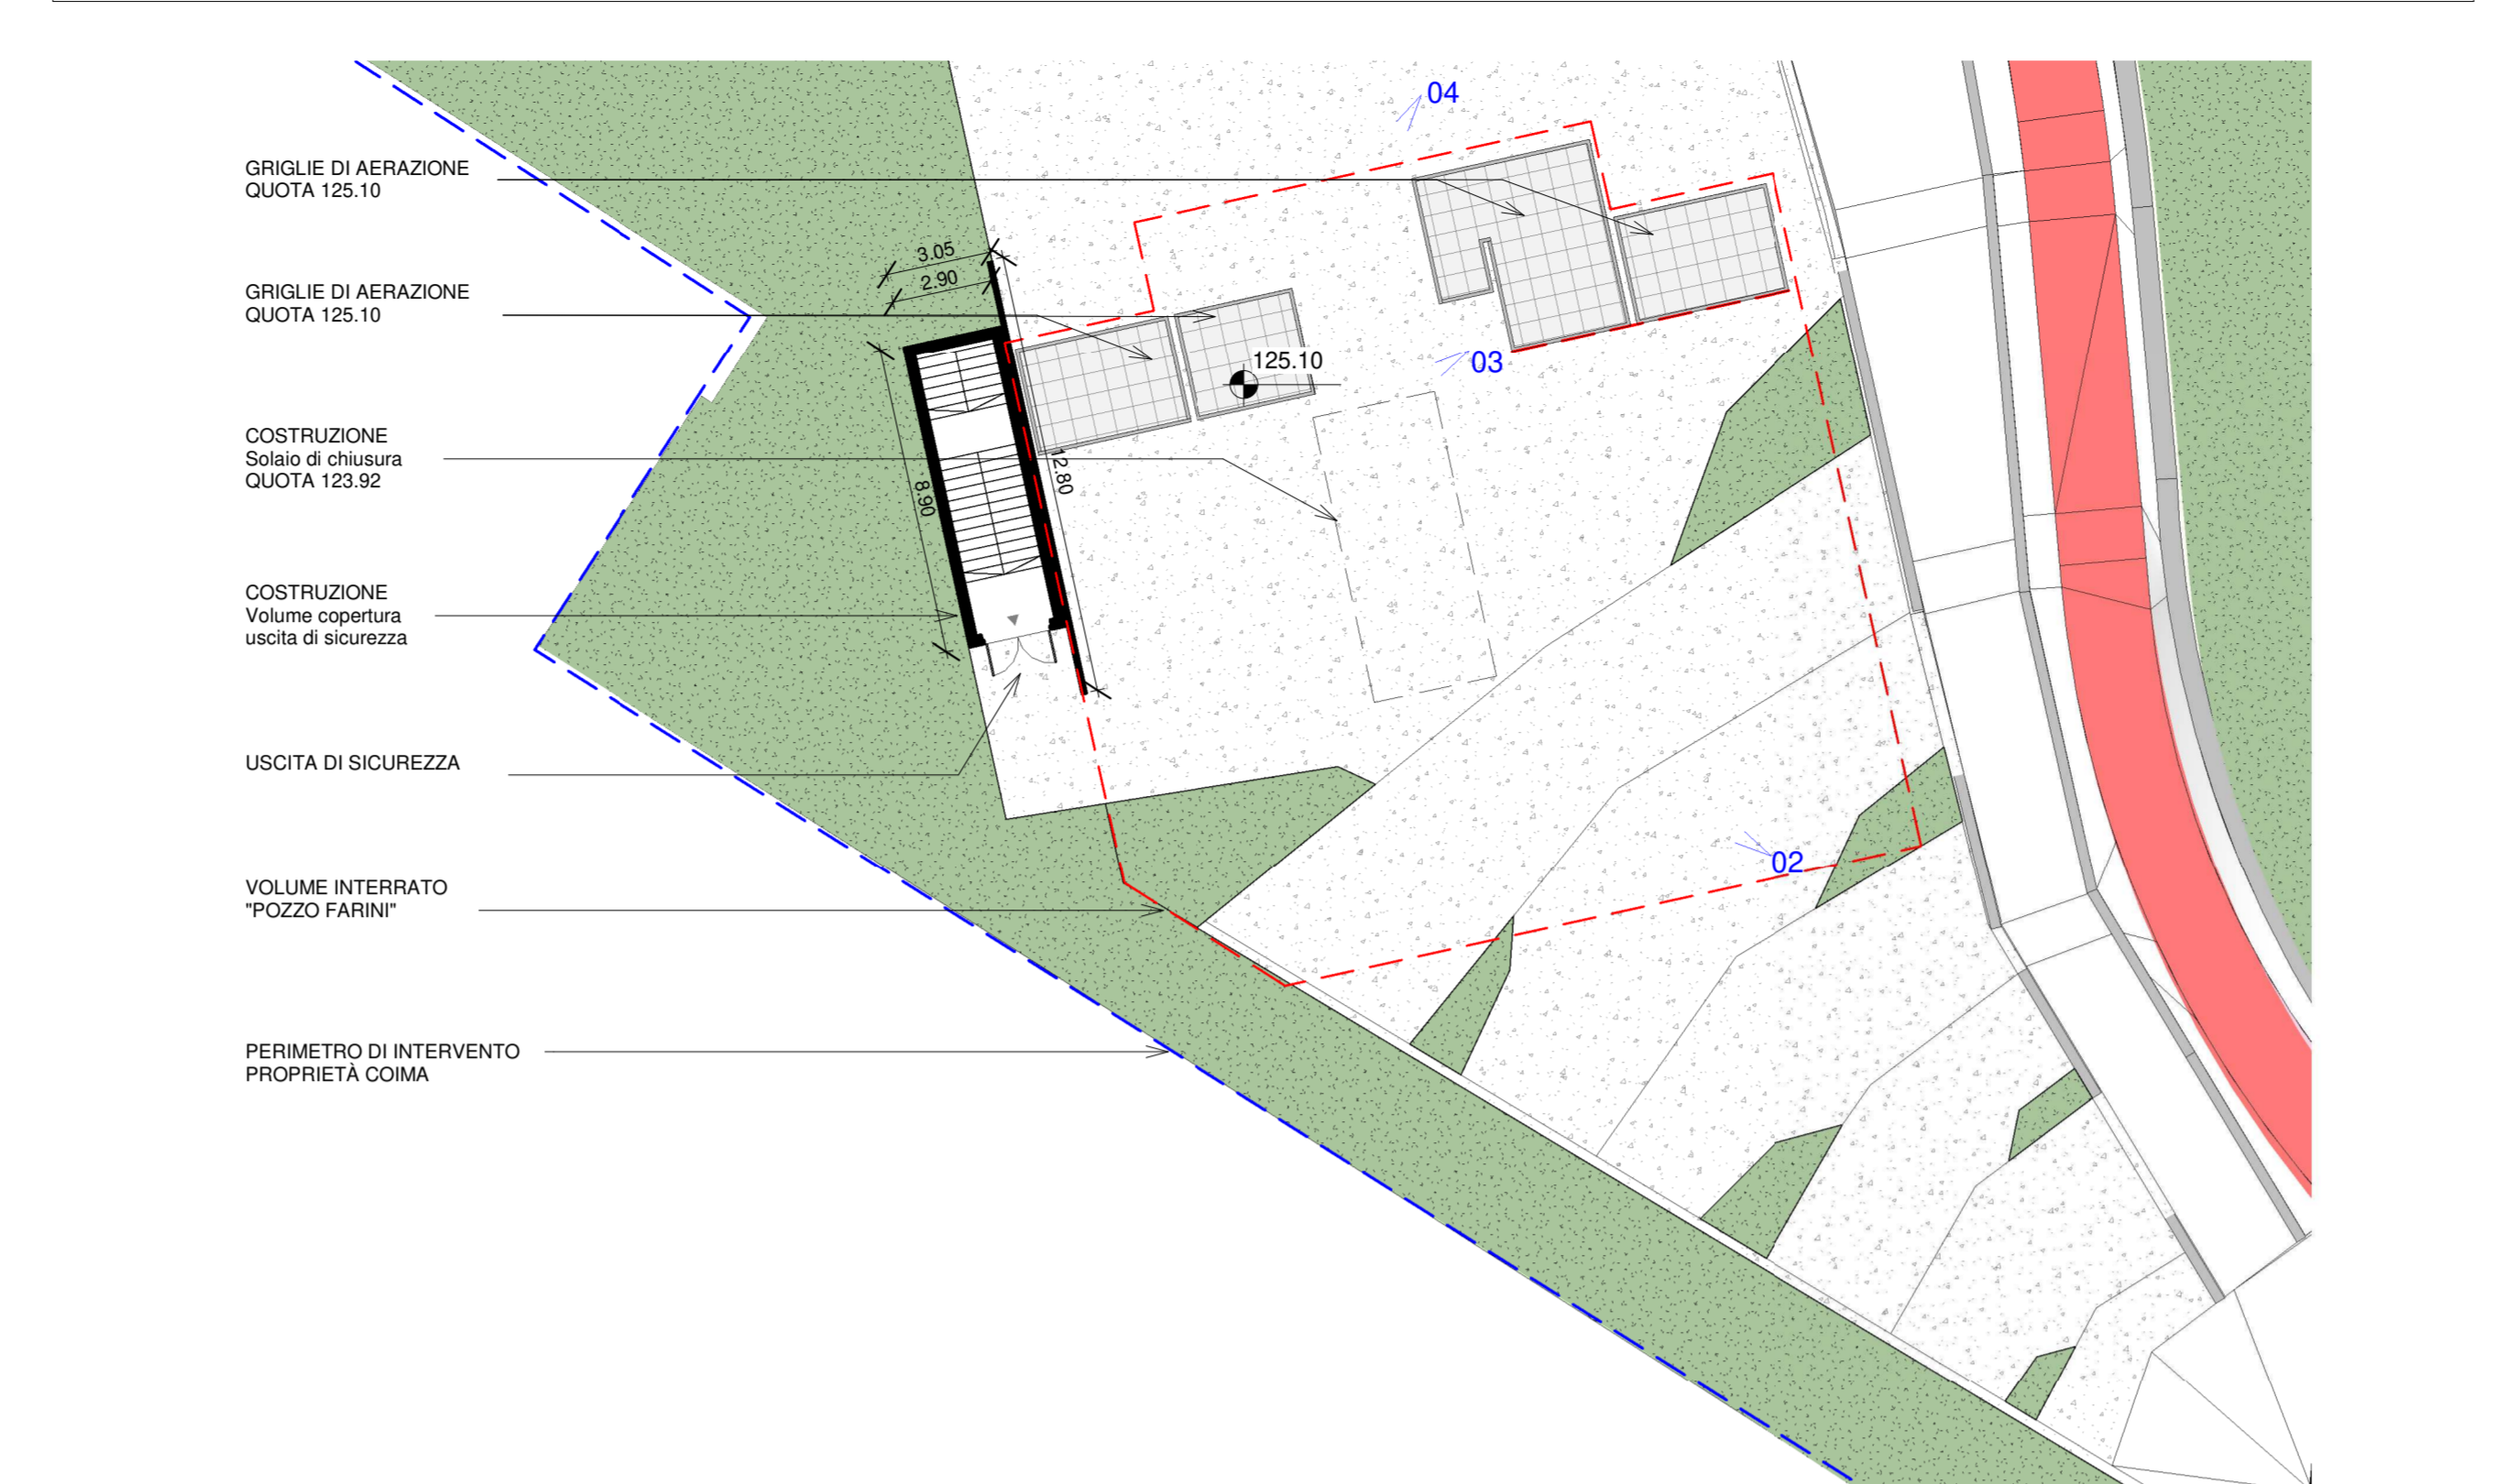

STATO DI FATTO

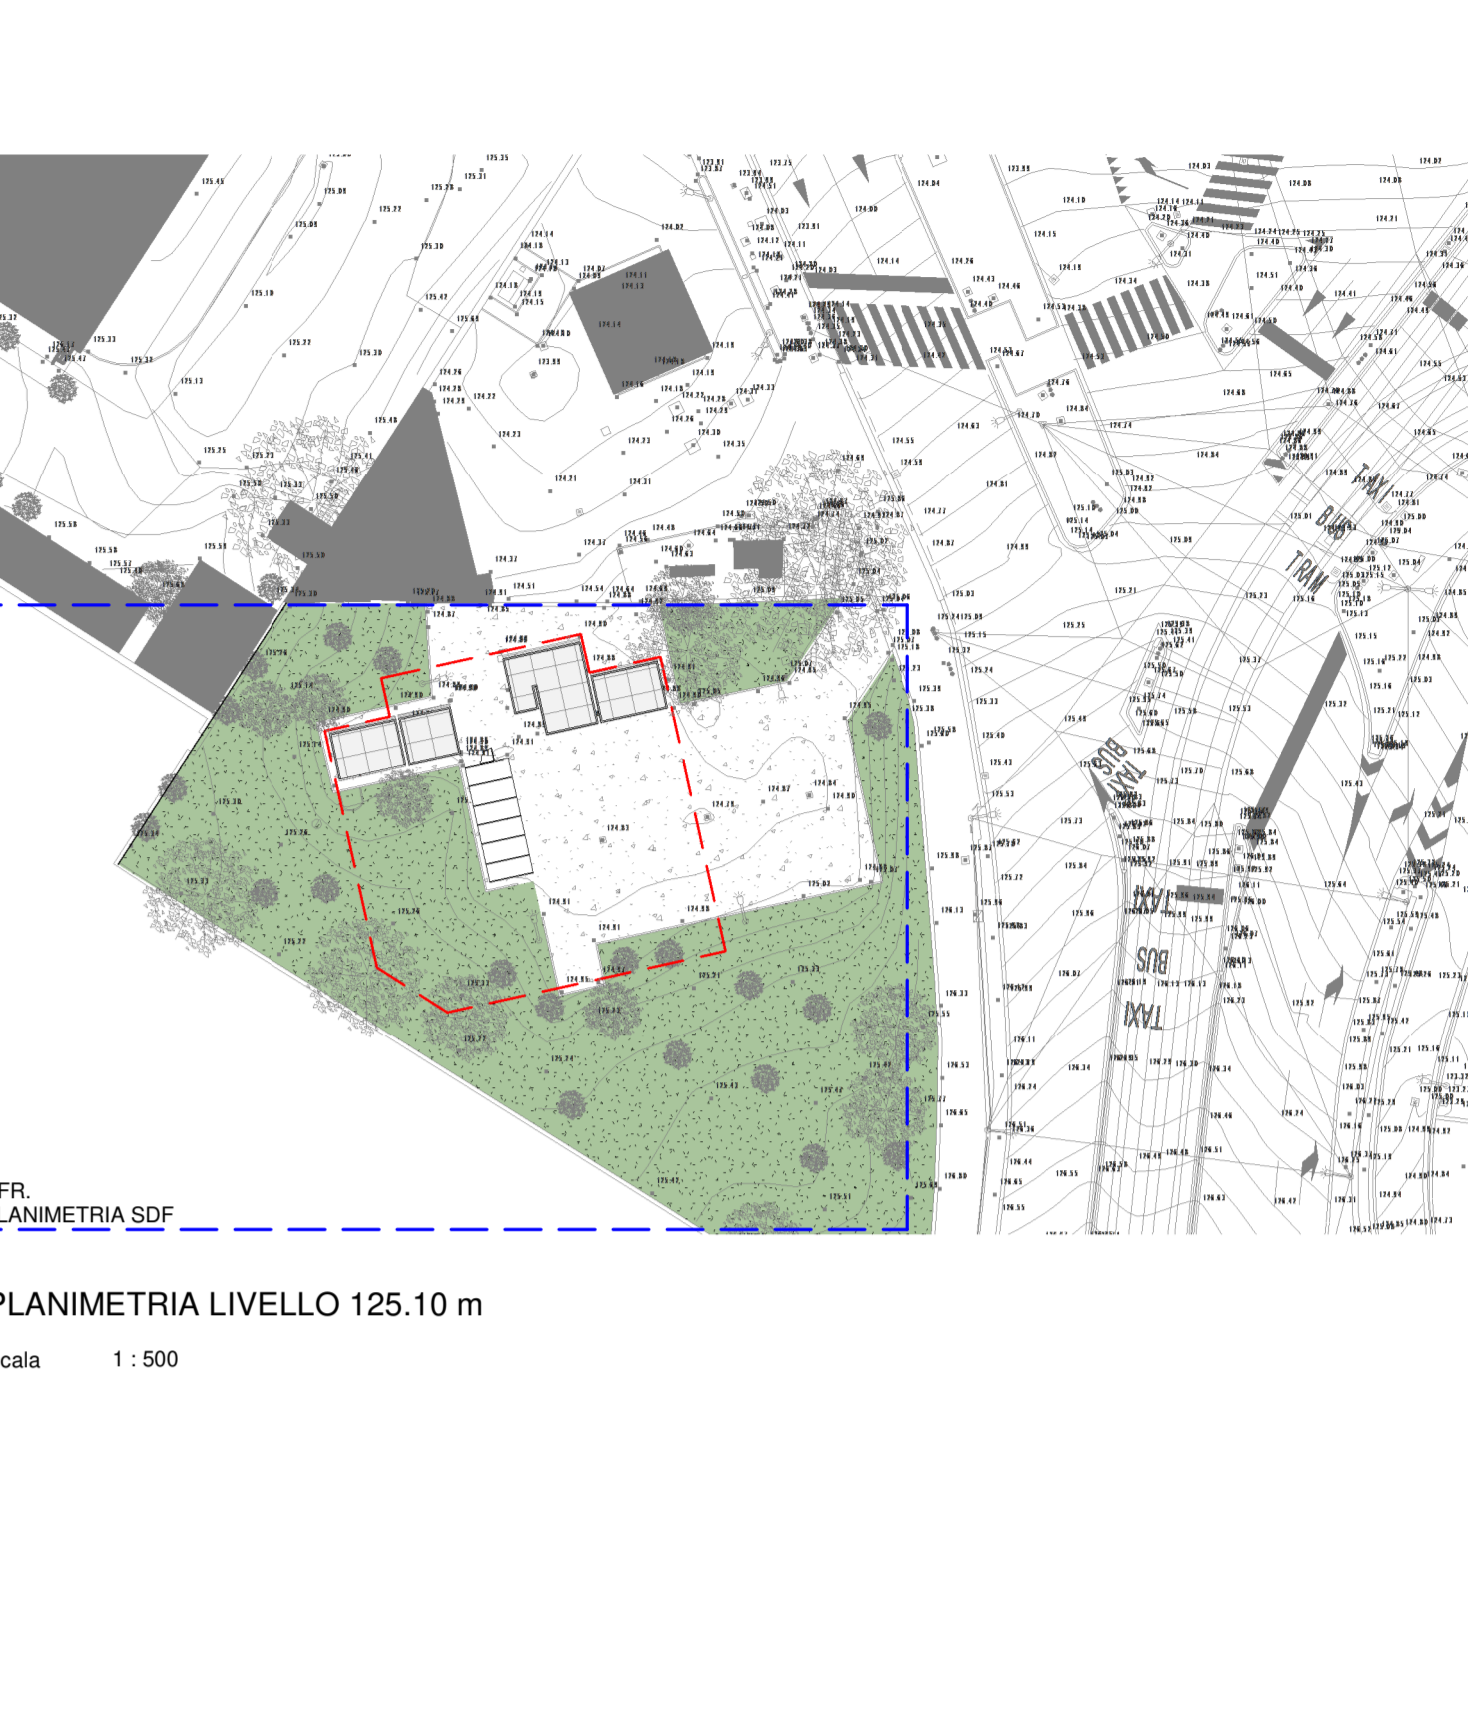

**COMUNE DI MILANO**

PROPRONTE / PROPRIETARIO  
**COIMA**  
 COIMA SGR S.p.A.  
 Fondo "Coima Mistral Fund"  
 Piazza Cleve, 12 - 20154 Milano  
 Tel. 02 36000303  
 Sito web: www.coima.com

PROGETTAZIONE  
**Minnucci Associati**  
 Minnucci Associati S.r.l.  
 Strada Valsesia, 26 - 02061 Anguillara Sabazia (RM)  
 Tel. 0749 900007  
 Sito web: www.associatiminnucci.com

OGGETTO  
**MODIFICA MANUFATTO "PASSANTE" FERROVIARIO VALTELLINA**  
 Via Valtellina 1-3, Milano

TITOLO ELABORATO  
**PROGETTO PRELIMINARE MANUFATTO PASSANTE**

Data 30/04/21      Scala      Revisione 00      Numero Tavola 6.2.6