





Nuova cittadella degli archivi di via Gregorovius, 15

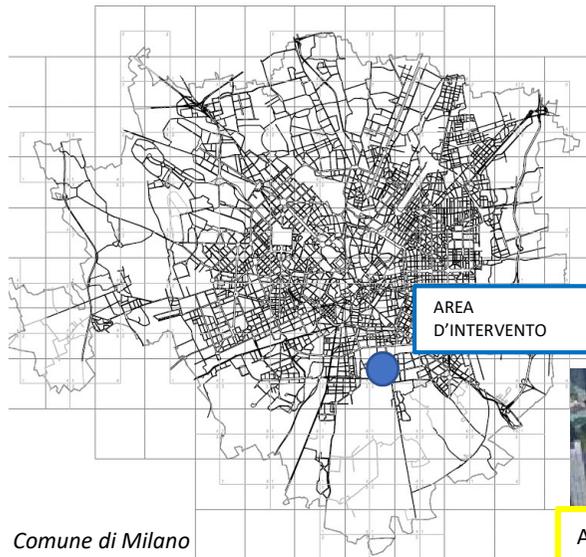




Il Comune di Milano ha necessità di ampliare l'area a stoccaggio della propria documentazione che si trova nell'edificio situato in via Gregorovius 15, sul lato est dell'area di intervento.

La scelta progettuale è quindi ricaduta sull'utilizzo dell'area individuata in blu. Ad oggi, in quest'area, è presente un capannone, un'abitazione abbandonata, alcune tettoie

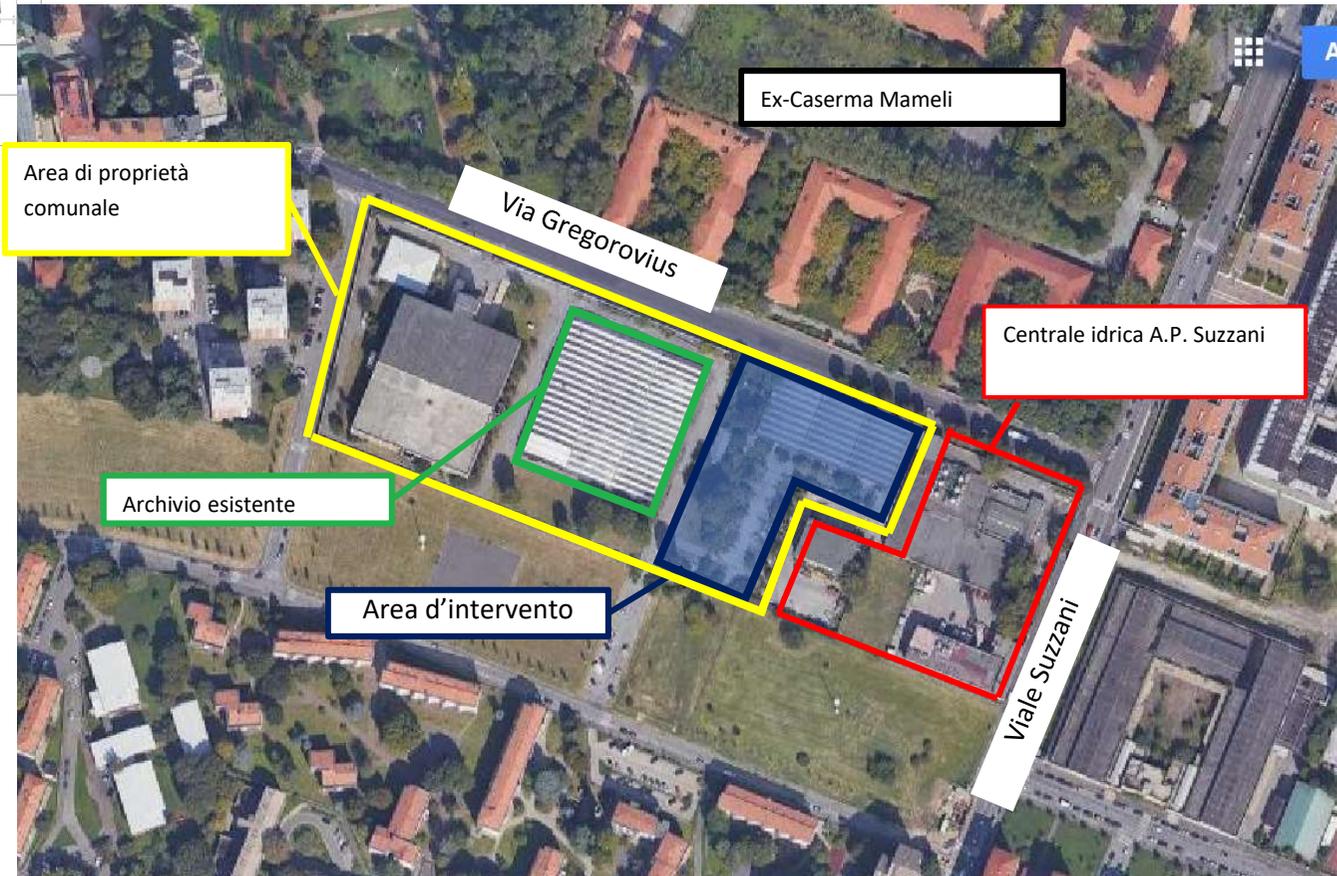


Area d'intervento: proprietà Comunali e MM

IL CONTESTO

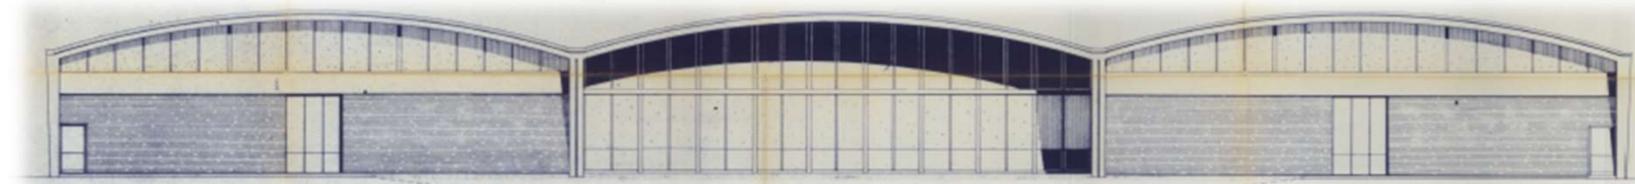

Prospetto sud del capannone esistente

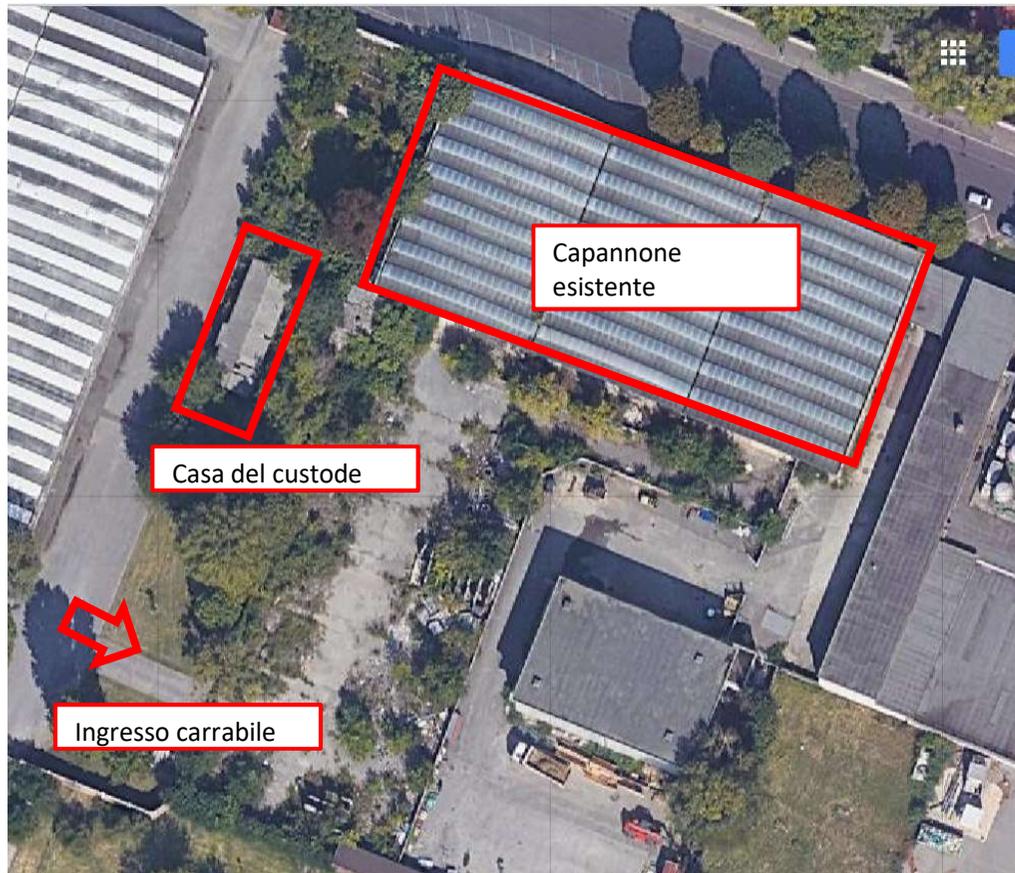

Edifici esistenti nell'area d'intervento



Interno del magazzino



Ex-casa del custode

NUOVO ARCHIVIO - AREA DI PROGETTO

CARATTERISTICHE DEL PROGETTO

- Demolizione parziale dell'hangar esistente (demolizione di una delle tre campate esistenti di cui si compone ad oggi il manufatto);
- Rifunzionalizzazione delle rimanenti due campate ad uso magazzini ed uffici del nuovo archivio;
- Realizzazione nuovo archivio meccanizzato di capacità 44.300 ml (3 traslo su 6)
- Possibilità di ampliamento futuro di ulteriori 44.300 ml di archivio.

VANTAGGI


Parziale riutilizzo dell'edificio esistente.

Dotazione in quota parte di uffici e magazzino.


Salvaguardia pozzo esistente.

Accesso degli uffici dalla strada.



Archivio in edificio di nuova realizzazione.

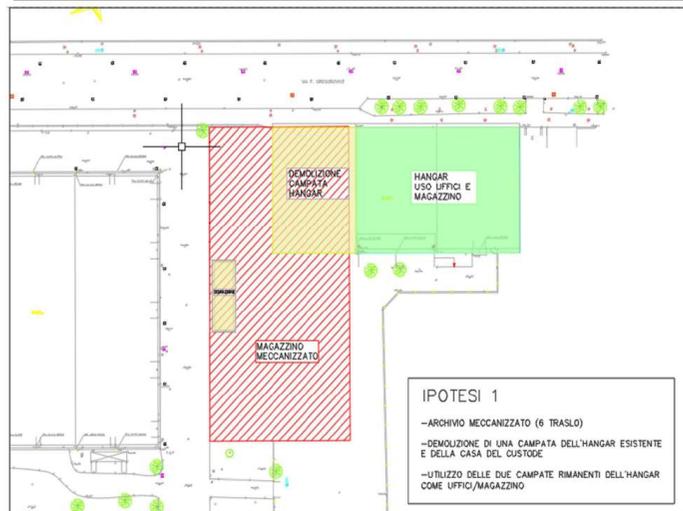

Demolizioni (in giallo), nuove costruzioni (in rosso) e capannone esistente ad uso ufficio (in verde)

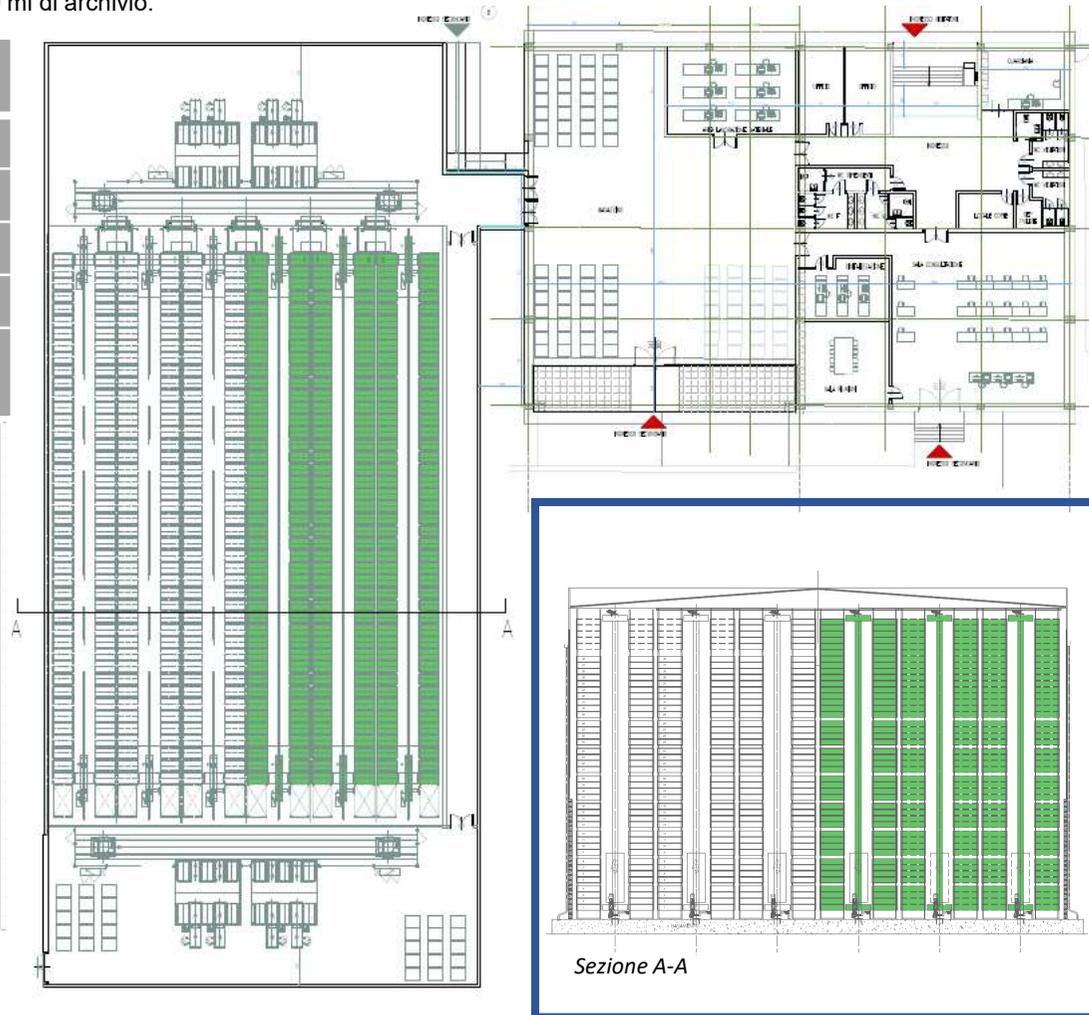

Planimetria generale

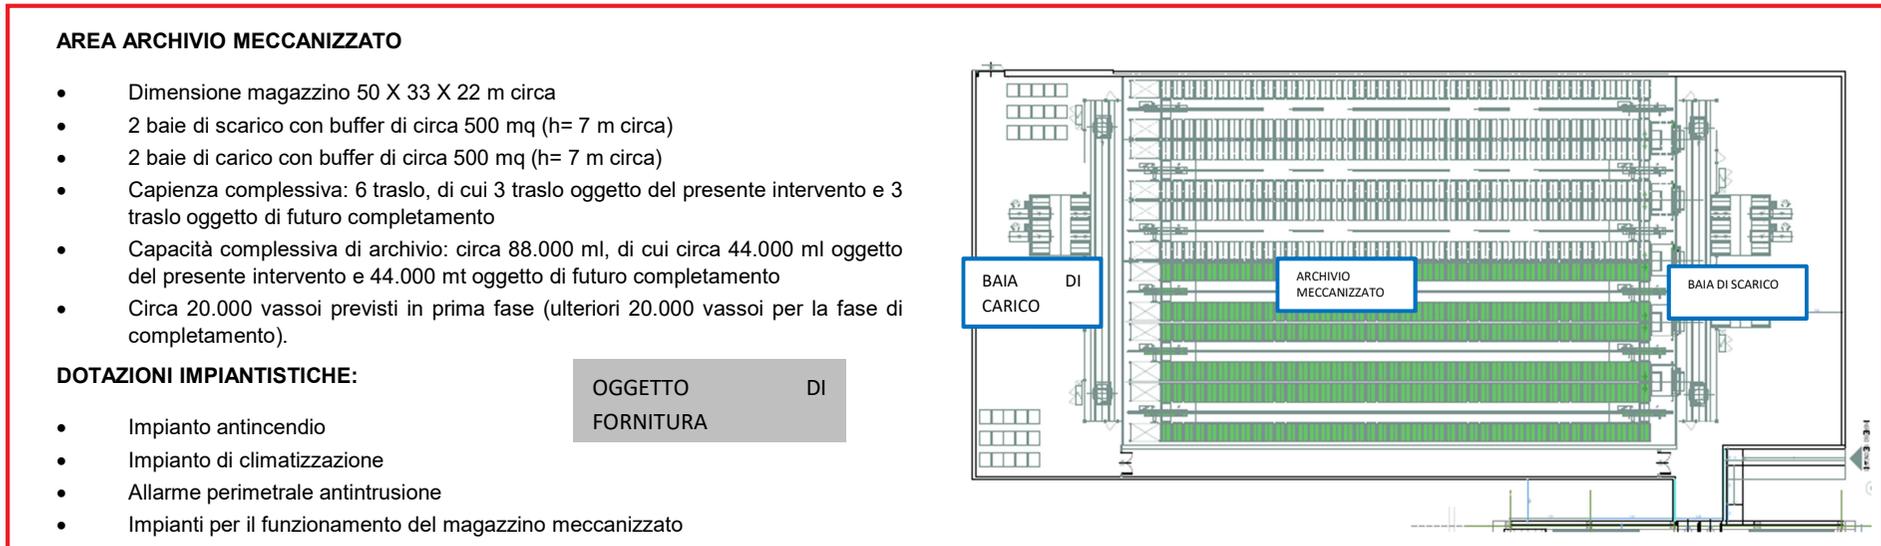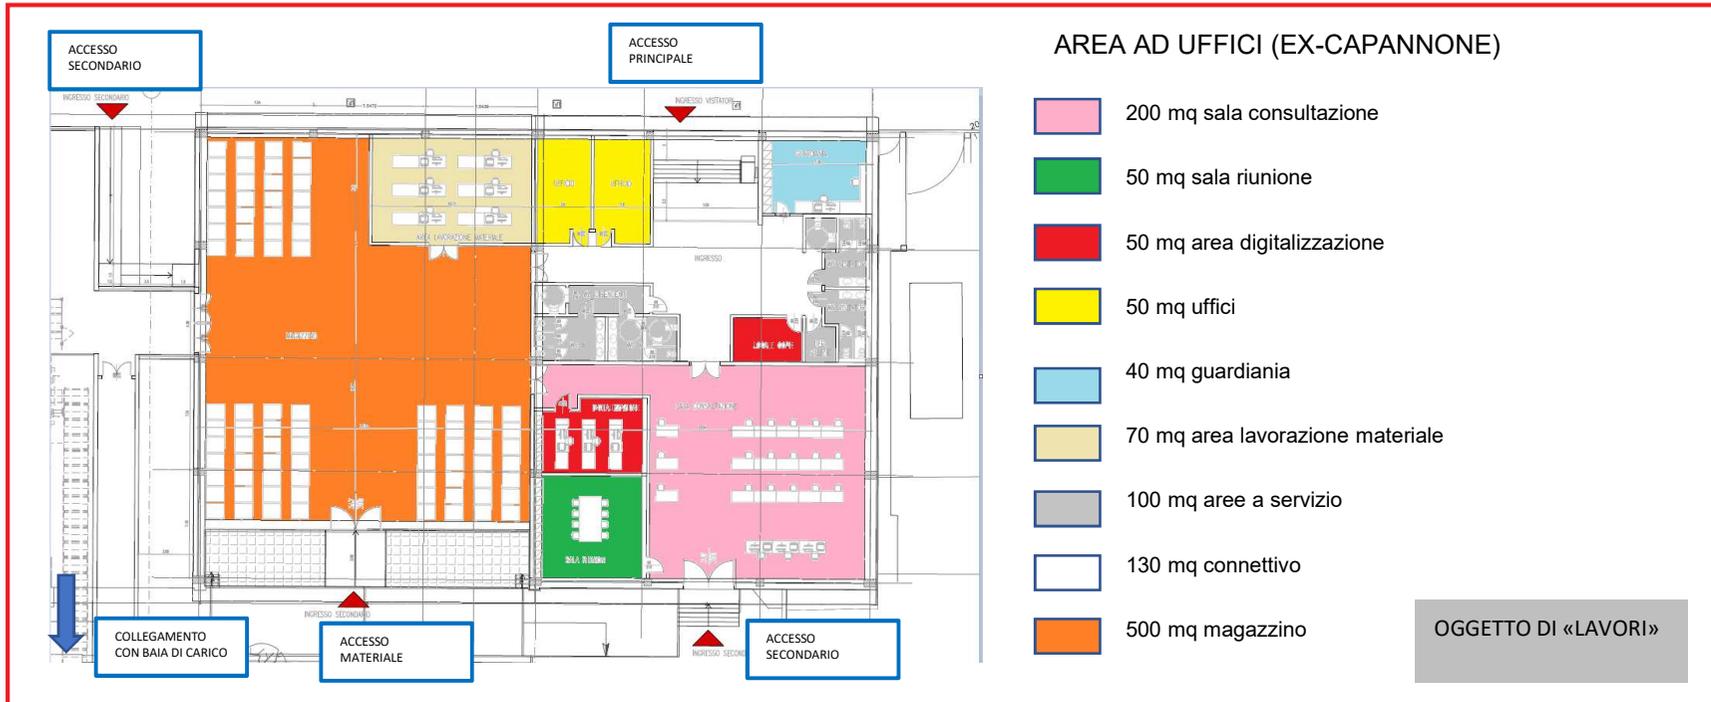

NUOVO ARCHIVIO— QUOTA PARTE DI LAVORI E FORNITURA