


EDIFICIO7 - CISTERNE_PIANO PRIMO

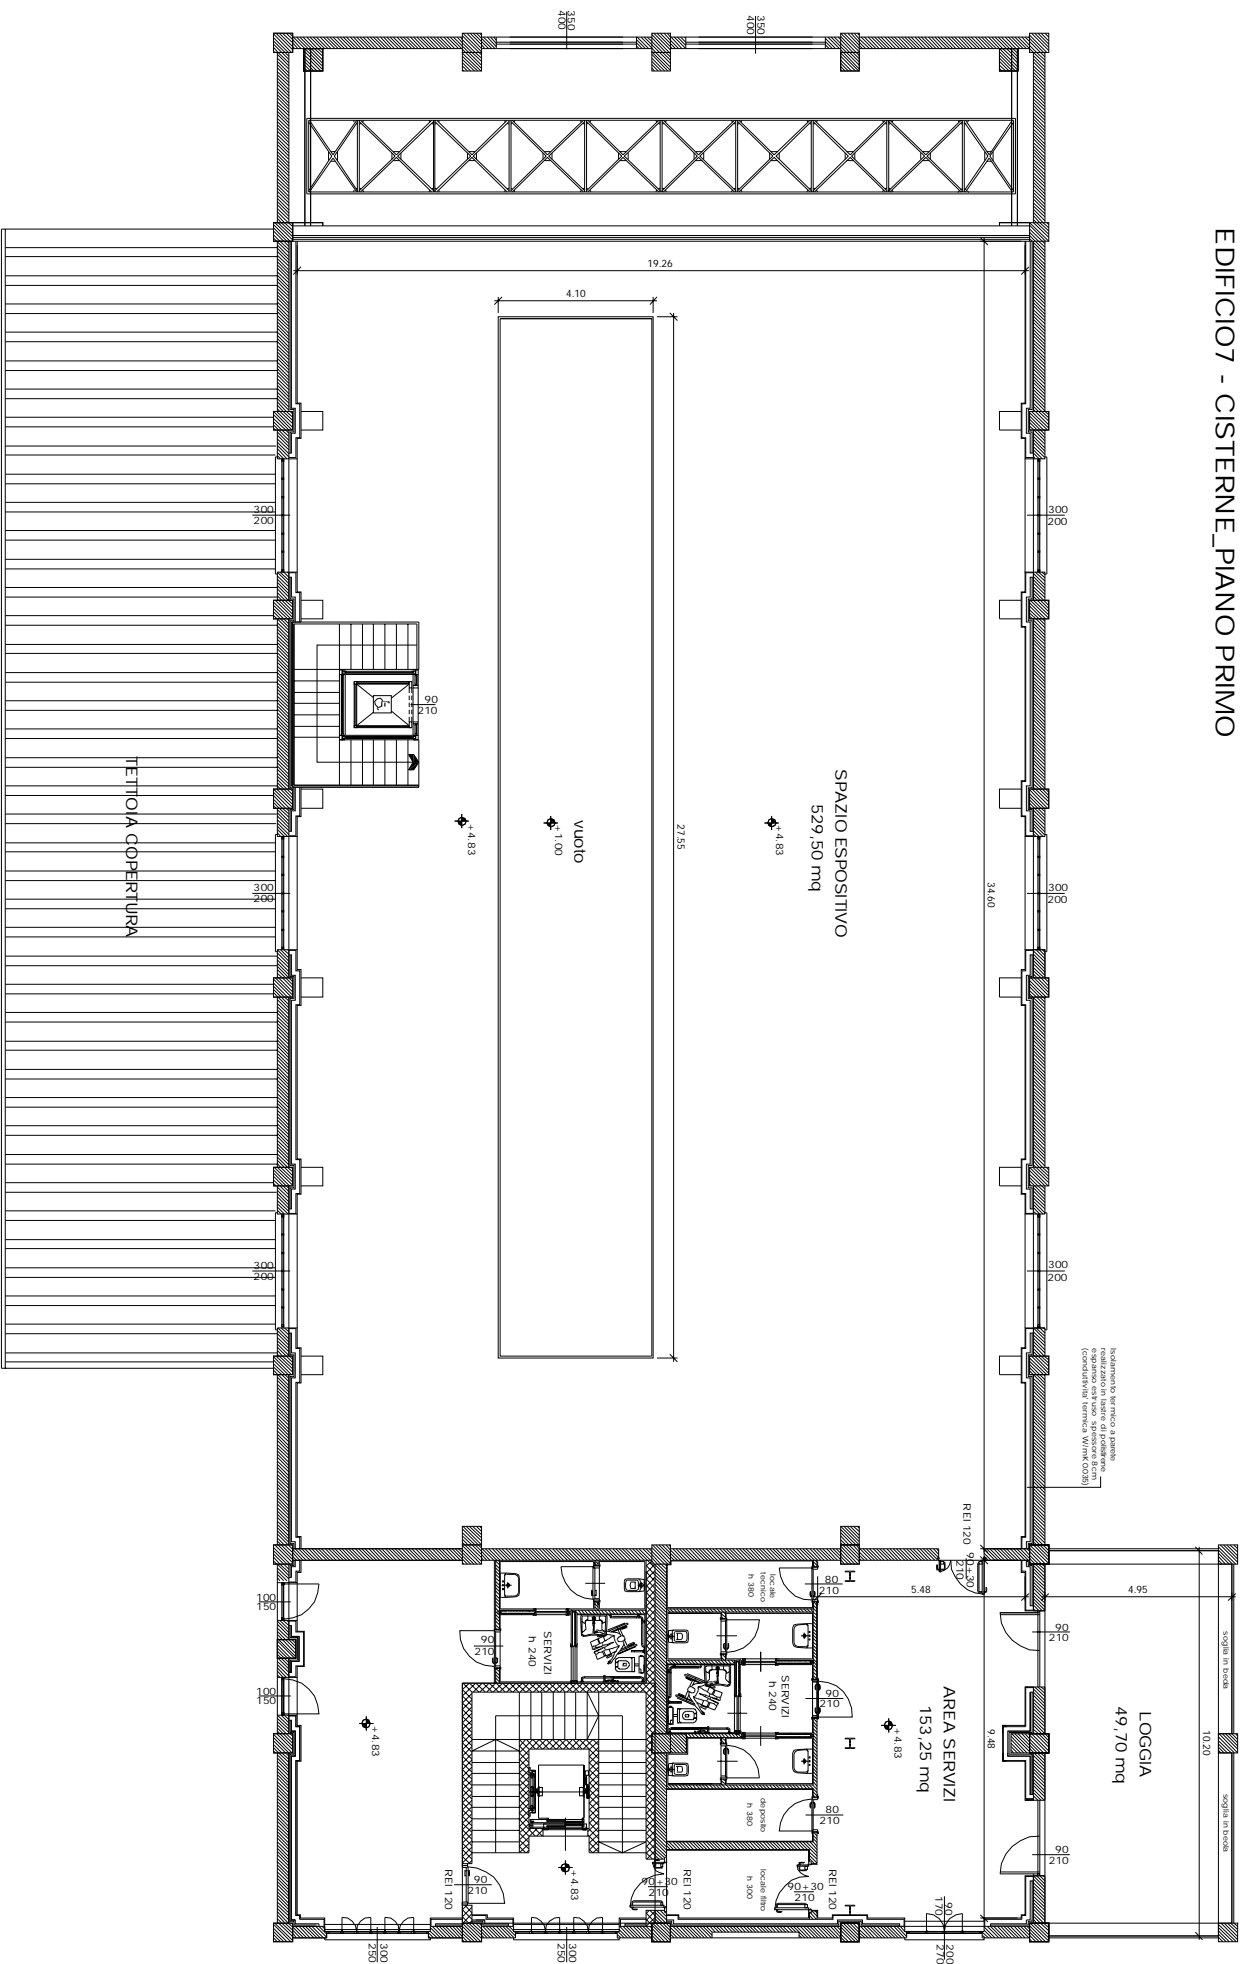

Scala 1:200