

Milano per la Resistenza

PROGETTO ARCHITETTONICO

**BOERI**  
 STEFANO  
 BOERI  
 ARCHITETTI



Milano via G. Galvani 4, 20122 Milano, IT  
 T. +39 0252014101 / F. +39 0252781165  
 studio@stefano-boeri.com/boeri@stefano-boeri.com  
 www.stefano-boeri.com/italian

Shanghai 201 Jiajiang Road, Hunan pp.  
 Shanghai, PRC  
 Street Direct Genova e Parigi, via Via  
 104 Torino, IT

scala  
 1\_200

numero  
 43

n. tavola  
 1

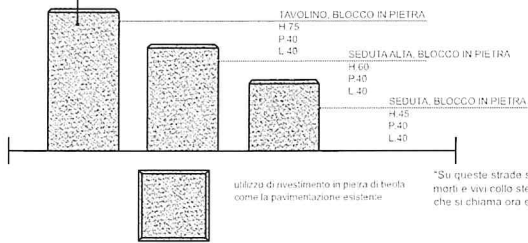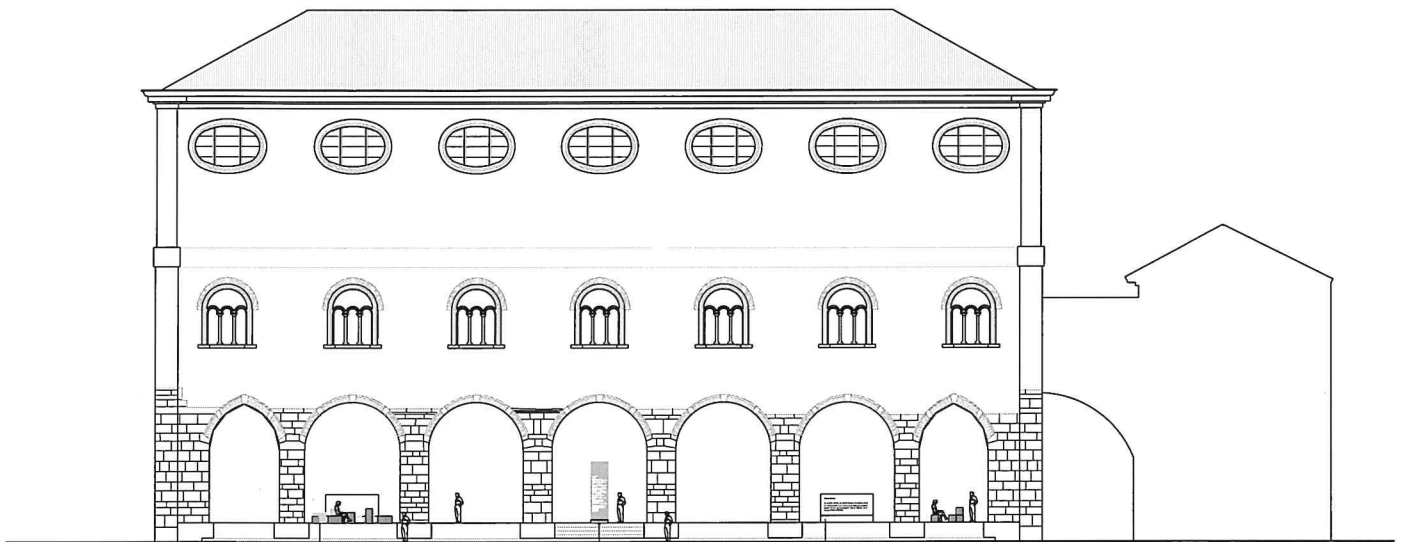

via dei mercanti  
progetto  
1:200

TESTI PRESPAZIATI SU VETRO  
scelta di Colomandrei o testi informativi sul luogo

"Su queste strade se vorrai tornare ai nostri posti ci ritroverai  
nati e vivi allo stesso impegno popolo serrato intorno al monumento  
che si chiama ora e sempre RESISTENZA"

## Milano per la Resistenza

PROGETTO ARCHITETTONICO

**BOERI**  
**STEFANO**  
**BOERI**  
**ARCHITETTI**

Milano via C. Donizetti 4, 20122 Milano, IT  
t +39 0250014101 / f +39 0256709165  
studio@stefano-boeriarchitetti.net  
www.stefano-boeriarchitetti.net

Shanghai 501 Jujong Road, Huangpu,  
Shanghai, PRC  
Tirana Street, Komuna e Parisit, Ish Via  
nr.4 Tirana, AL


scala  
1\_200

n. tavola  
**2**

formato  
A3



Stefano Boeri

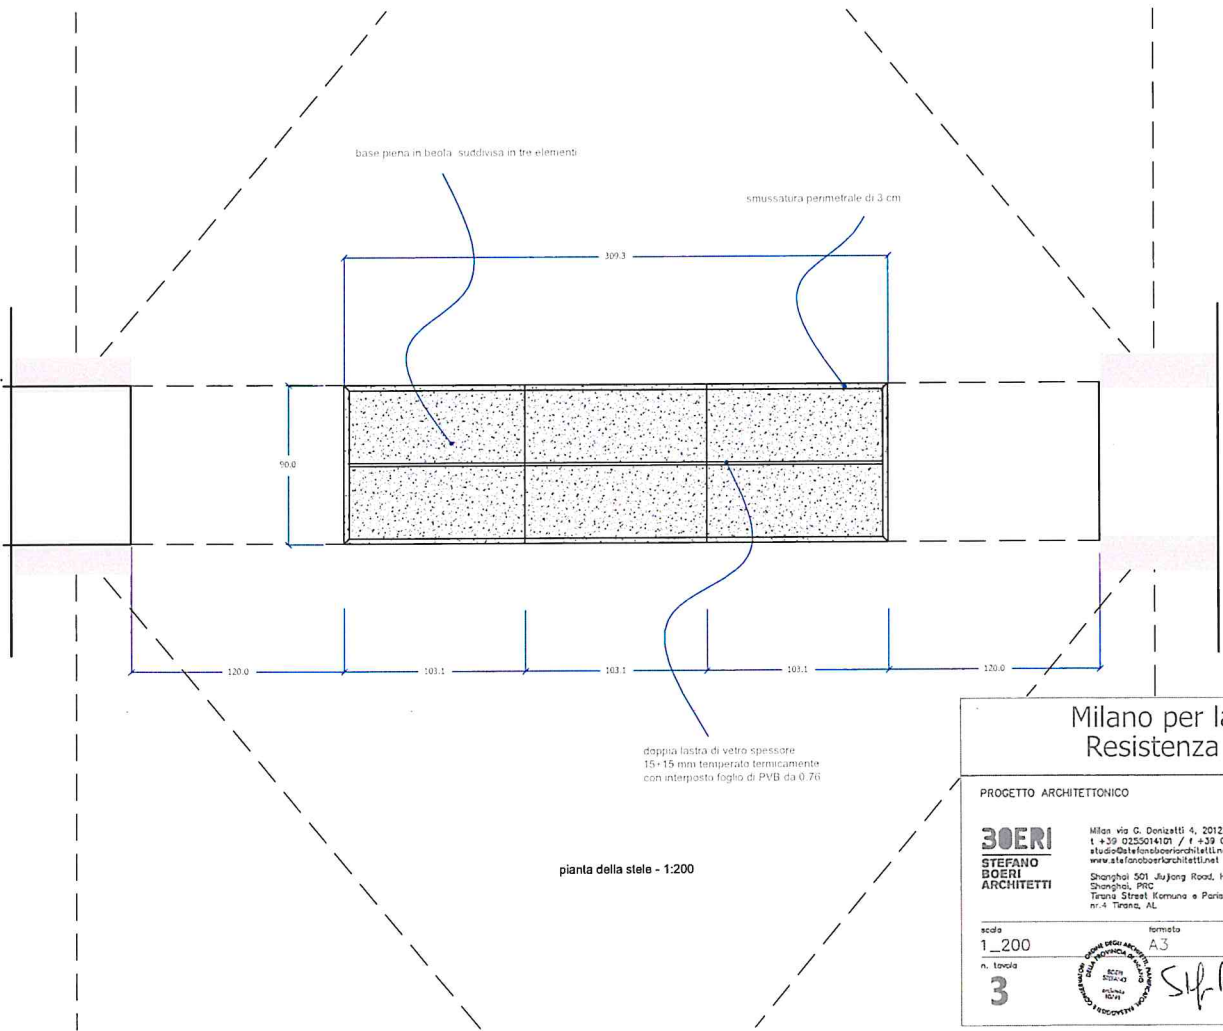

pianta della stela - 1:200

## Milano per la Resistenza

PROGETTO ARCHITETTONICO

**BOERI**  
STEFANO  
BOERI  
ARCHITETTI

Milano via G. Donizetti 4, 20122 Milano, IT  
t. +39 0255014101 / f. +39 0236709105  
studio@stefano-boeriarchitetti.net  
www.stefano-boeriarchitetti.net  
Shanghai 501 JiuJiang Road, Huangpu,  
Shanghai, PRC  
Terna, Siena, Roma e Parisi, via Via  
nr.4 Terna, AL



scala  
1\_200

n. tavola  
**3**


formato  
A3



*Stefano Boeri*

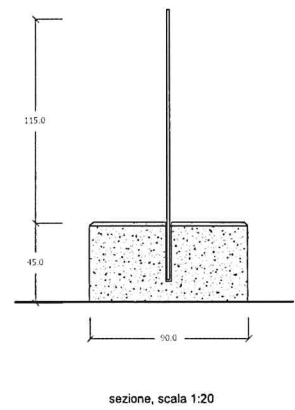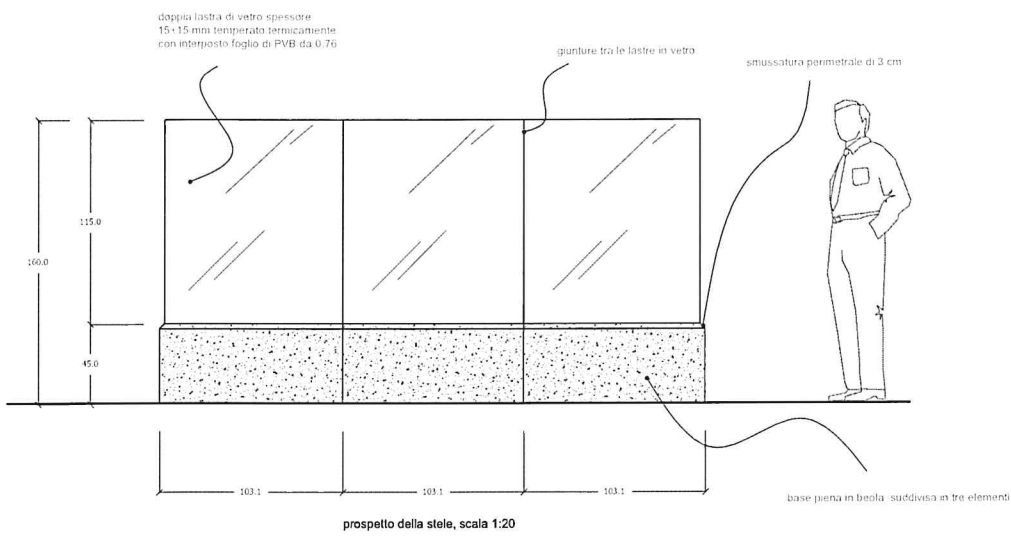

<h2>Milano per la Resistenza</h2>	
PROGETTO ARCHITETTONICO	
<b>BOERI</b> STEFANO BOERI ARCHITETTI	Milano via G. Donizetti 4, 20122 Milano, IT t. +39 0255014101 / f. +39 0226769185 studio@stefano-boeriarchitettiltd.it www.stefano-boeriarchitettiltd.it  Shanghai 501 Jujong Road, Huangpu, Shanghai, PRC Tianjin Street, Comune e Pansit, Ich V9a nr.4 Tianjin, AL
scala 1_200	formato A3
n. tavola <b>4</b>	

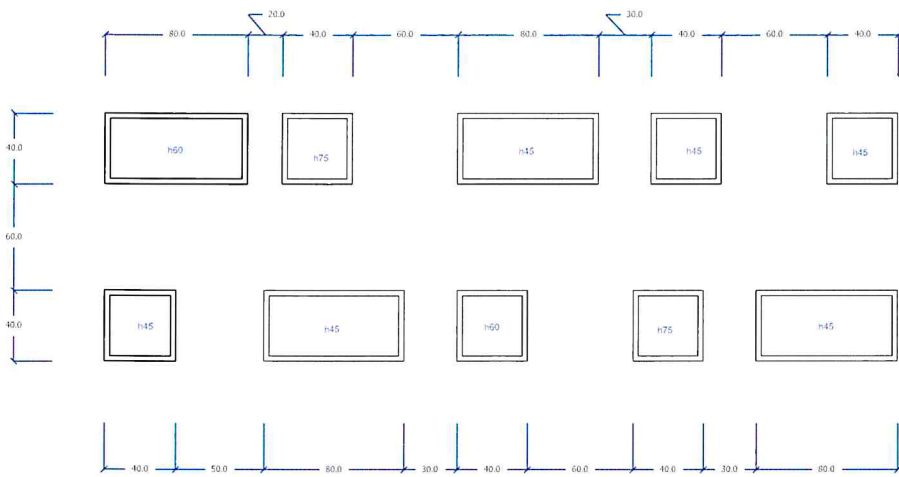

configurazione delle sedute in beola, scala 1:20

<h2>Milano per la Resistenza</h2>	
<p>PROGETTO ARCHITETTONICO</p>	
<p><b>BOERI</b> STEFANO BOERI ARCHITETTI</p>	<p>Milano via G. Donizetti 4, 20122 Milano, IT t +39 0255014101 / f +39 0256799155 Studio@stefano-boeriarchitetti.net www.stefano-boeriarchitetti.net</p> <p>Shanghai 501 Lujiang Road, Huangpu, Shanghai, PRC Trona Street Komuna e Parisit, Ieh Via nr.4 Trona, AL</p>
<p>scala 1_200</p>	<p>formato A3</p>
<p>n. tavola <b>5</b></p>	<p> </p>