

- LEGENDA**
- LIMITE DELL'AREA INTERESSATA DAL PROGRAMMA INTEGRATO DI INTERVENTO
  - UNITA' DI ATTUAZIONE E COORDINAMENTO PROGETTUALE
  - AREE FONDIARIE E AREE ASSERVITE ALL'USO PUBBLICO
  - AREA OGGETTO DI RETROCESSIONE E MONETIZZAZIONE AI SENSI DELL'ART.3.9 DEALL'ATTO INTEGRATIVO
  - TRACCIATO INDICATIVO PASSERELLA
  - STRUTTURA INGRESSO/USCITA PARCHEGGIO SOTTERRANEO

- EDIFICI PRIVATI**
- EDIFICI 3A  
**T n** TERZIARIO  
 EDIFICI 3B  
**RL n** RESIDENZA LIBERA


ATTO INTEGRATIVO  
 CONVENZIONE  
 ATTUATIVA - UNITA' 3  
 ANNO 2006

TITOLO  
 PLANIVOLUMETRICO DEFINITIVO  
 ANNO 2006

TAVOLA  
**A1**

SCALA  
 1:1000

DATA  
 MAGGIO 2006

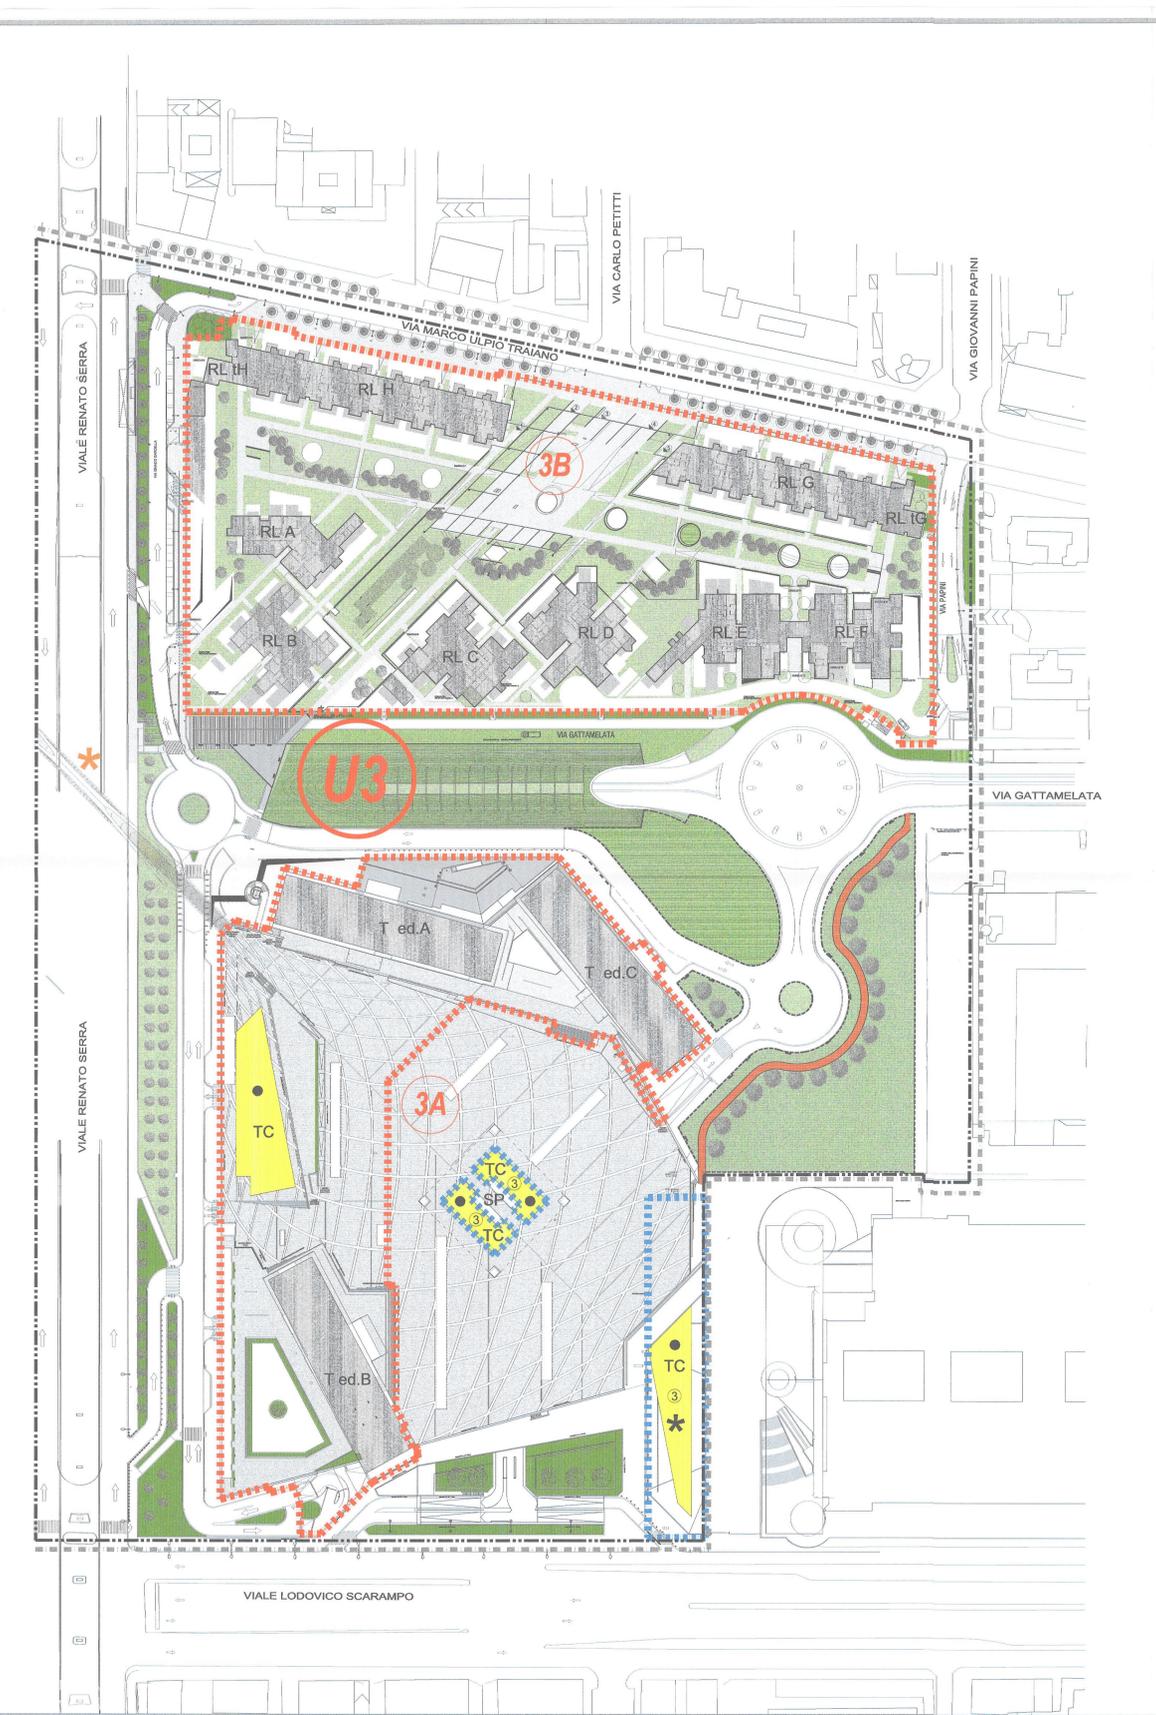

- LEGENDA**
- LIMITE DELL'AREA INTERESSATA DAL PROGRAMMA INTEGRATO DI INTERVENTO
  - UNITA' DI ATTUAZIONE E COORDINAMENTO PROGETTUALE
  - PERIMETRO AREE FONDIARIE, ASSERVITE ALL'USO PUBBLICO, IN CESSIONE
  - STRUTTURA INGRESSO/USCITA PEDONALE PARCHEGGIO SOTTERRANEO
  - PASSERELLA

- EDIFICI PRIVATI**
- EDIFICI 3A  
**T n** TERZIARIO  
**TC** TERZIARIO / COMMERCIALE  
 EDIFICI 3B  
**RL n** RESIDENZA LIBERA

- CONTENUTI DI VARIANTE**
- PERIMETRO AREE OGGETTO DI VARIANTE
  - NUOVO PERIMETRO FONDIARIA
  - LOCALIZZAZIONE DIRITTI VOLUMETRICI A DESTINAZIONE TERZIARIO/COMMERCIALE MQ. 2.963
  - VEDI ART. 15.3 ATTO INTEGRATIVO CONVENZIONE ATTUATIVA U2/U3
  - SAGOMA INDICATIVA EDIFICI

SOGGETTO ATTUATORE:  
**IPER MONTEBELLO S.P.A.**  
 SEDE LEGALE  
 VIA ANILCARE PONCHIELLI, 7  
 SEDE OPERATIVA  
 VIA GROSOTTO, 7  
 MILANO

COORDINAMENTO GENERALE:  
 LEGALE - AVV. EZIO ANTONINI  
 TECNICO - ARCH. ORNELLA LACHI

PER MONTEBELLO SPA  
*[Signature]*

COMUNE DI MILANO  
 DIREZIONE URBANISTICA  
 PG 206507/2017  
 Del 04/05/2017 11:21:42  
 PER MONTEBELLO S.P.A.  
 (S) PROT. AREA PIANIFICA  
 04/05/2017

DIREZIONE URBANISTICA  
 AREA PIANIFICAZIONE URBANISTICA  
 E STRATEGICA  
 IL DIRETTORE D'AREA  
*Arch. Marco Pavia*

ACCORDO DI PROGRAMMA  
 PROGETTO PORTELLO  
 PROGRAMMA INTEGRATO  
 DI INTERVENTO  
 AI SENSI DELLA L.R. 12 APRILE 1999, N. 9

ATTO INTEGRATIVO  
 CONVENZIONE  
 ATTUATIVA - UNITA' 3

TITOLO  
 E) SCHEMA DI CONVENZIONE  
 e relativi allegati: ALLEGATO A

PLANIVOLUMETRICO DEFINITIVO  
 ANNO 2016

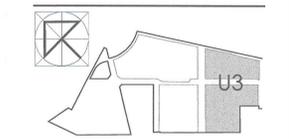


TAVOLA  
**U3-A1**

SCALA  
 1:1000

DATA  
 LUGLIO 2016