Comune di Milano - Prot. 07/07/2020-0245108.X.28 - Si attesta che la presente copia digitale è conforme all'originale digitale ai sensi dell'art. 23-bis del D.Lgs. n. 82/2005. Il corrispondente documento informatico originale è conservato negli archivi di Comune di Milano

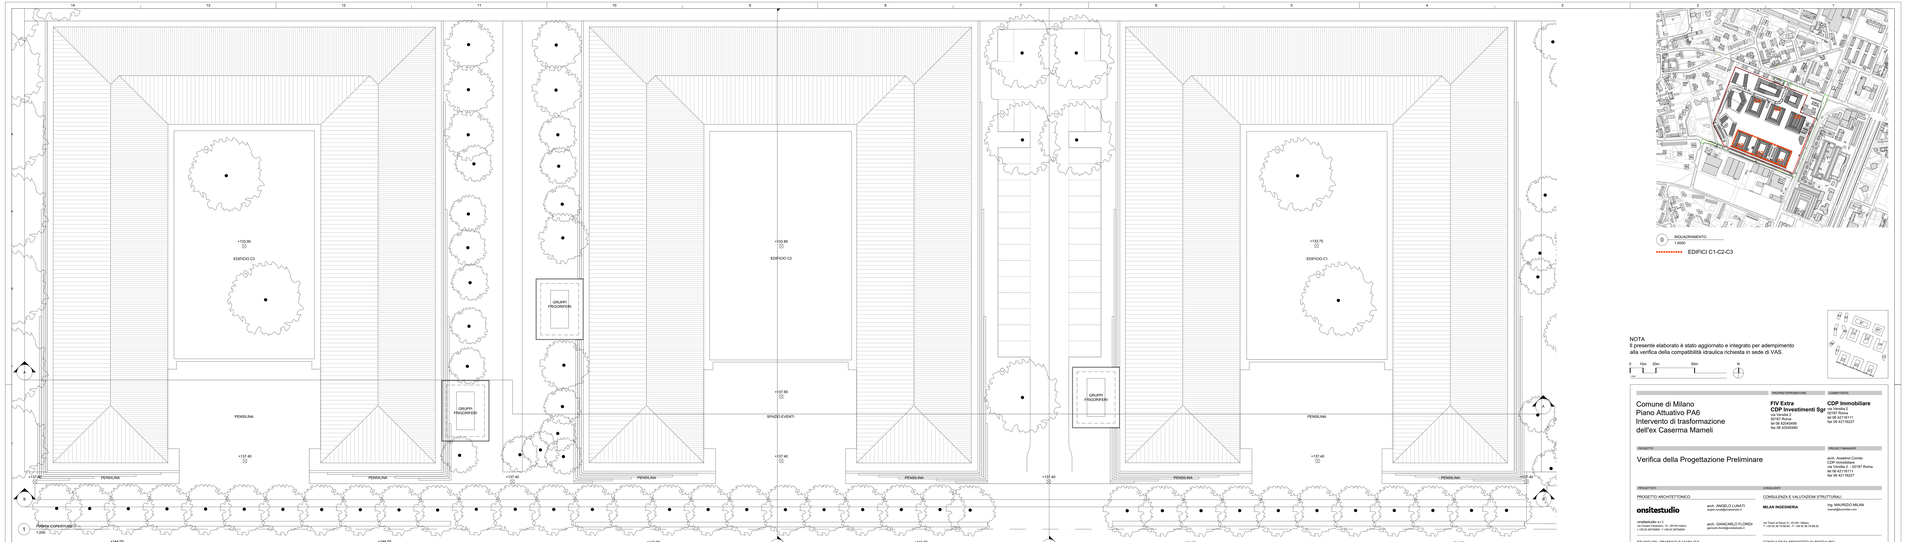

0 INQUADRAMENTO 1:5000

EDIFICI C1-C2-C3

NOTA
Il presente elaborato è stato aggiornato e integrato per adempimento alla verifica della compatibilità idraulica richiesta in sede di VAS.

0 10m 20m 50m N

Comune di Milano
Piano Attuativo PA6
Intervento di trasformazione dell'ex Caserma Mameli

PROPRIETÀ/PROMOTORE
FIV Extra CDP Investimenti Sgr
via Tortona 25
20144 Milano
tel.+39 4294560
fax.+39 42045460

COMMITTENTE
CDP Immobiliare
via Veneto 2
00187 Roma
tel.+39 421 16227
fax.+39 421 16227

PROGETTO
Verifica della Progettazione Preliminare

PROGETTISTI

PROGETTO ARCHITETTONICO
onsitestudio
onsitestudio s.r.l.
via Cesare Cesariano, 16 - 20100 Milano
t.+39 02 36704000 f.+39 02 36704004

arch. ANGELO LUNATI
angelo.lunati@onsitestudio.it

arch. GIANCARLO FLORIO
giancarlo.florio@onsitestudio.it

STUDIO DEL TRAFFICO E VIABILITA'
MC mobility in chain
Mobility Consulting & Engineering
Associazione Civile professionale
via Cesare Cesariano, 16 - 20100 Milano
t.+39 02 40040044 - f.+39 02 40040045

arch. FEDERICO CASSANI
cassani@mcmc.com

PROGETTO DEL PARCO
STUDIO GIORGETTA
Architetti Paesaggisti

arch. FRANCO GIORGETTA
fgio@libero.it

PROGETTO OPERE DI URBANIZZAZIONE E VIAS E CONSULENZA ACUSTICA
DEERNS ITALIA S.p.A.
via Guglielmo Ansa, 36 - 20125 Milano
t.+39 02 36 58 70 00

ing. GIOVANNI CONDORNI
giovanni.condorni@deerns.com

dott. WALTER TAMAS
walter.tamas@deerns.com

CONSULENZE

CONSULENZA E VALUTAZIONI STRUTTURALI
MILAN INGEGNERIA
via Tolpa di Rovere 21 - 20149 - Milano
T. +39 02 39 56 46 - F. +39 02 39 56 46 02

ing. MAURIZIO MILAN
milan@tiscalinet.com

CONSULENZA PROGETTO DI RESTAURO
ARCH. ROSSELLA MIOCLI
via Cesare Correnti 27 - 20871 Vimercate (MB)
t.+39 039.2081025

arch. ROSSELLA MIOCLI
miocleria@libero.it

CONSULENZA GEOLOGIA
STUDIO GEOGEOTECNICO
Studio in Pinna Dott. - P. IVA 00 - Milano
T. +39 02 6080787 - F. +39 02 6080 0040

geom. EFREM CHIEZZI
info@studiocasa.it

CONSULENZA AGRONOMICA
dott. agronomo NICOLA NOÈ, PhD

Via Stefano Rosso, 16 - 20148 Milano
t.+39 02 4084670
t.+39 3358006175

DISEGNI ALLEGATI
PROGETTO: EDIFICI C1-C2-C3
PIANTA COPERTURE, SEZIONE LONGITUDINALE, PROSPETTO

A-007bis

REV	DATA	DESCRIZIONE REV	AUTORE	SCALA
00	09/03/2020	EMISSIONE PER APPROVAZIONE		1:200
01	06/03/2020	EMISSIONE PER APPROVAZIONE		1:5000
02				
03				
04				
05				
06				
07				
08				
09				
10				

Documento firmato digitalmente ai Gaiaccio Fiorelli (Collaboratore) ai sensi del Codice dell'Amministrazione Digitale

SIGNATURE

DATA 09/03/2020

MAM-PA-A-007bis-00

09/03/2020

© COPYRIGHT - RIPRODUZIONE VIETATA - PROPRIETÀ RISERVATA - DIRITTI RISERVATI - VIETATA LA RIPRODUZIONE