Comune di Milano – Prot. 07/07/2020.0245205.E.147 – Si attesta che la presente copia digitale è conforme all'originale digitale ai sensi dell'art. 23-bis del D.Lgs. n. 82/2005. Il corrispondente documento informatico originale è conservato negli archivi di Comune di Milano

SEZIONE 1-1 SCALA 1:50

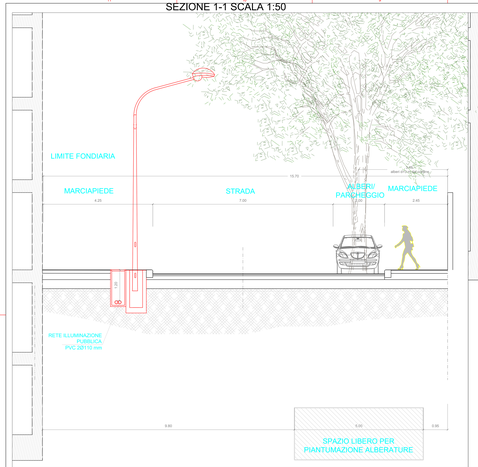

SEZIONE 2-2 SCALA 1:50

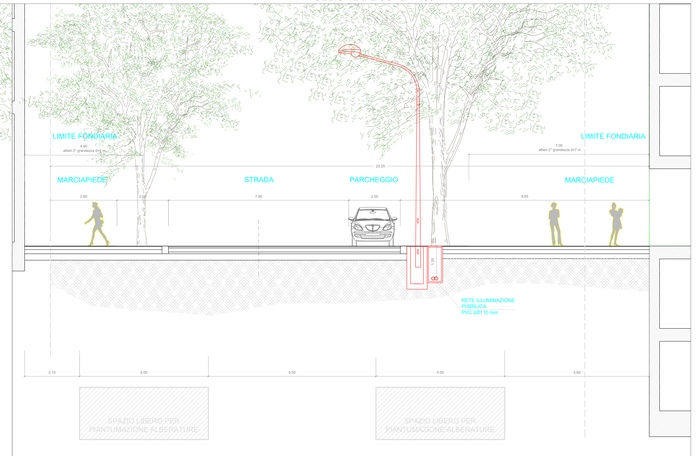

PARTICOLARE BASAMENTO PER SOSTEGNO IN ACCIAIO SCALA 1:20

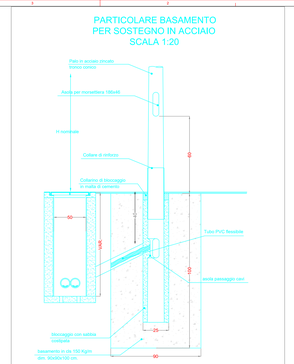

POZZETTI CON CHIUSINO SCALA 1:10

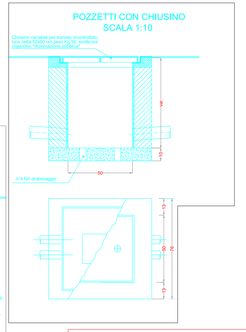

SEZIONE 3-3 SCALA 1:50

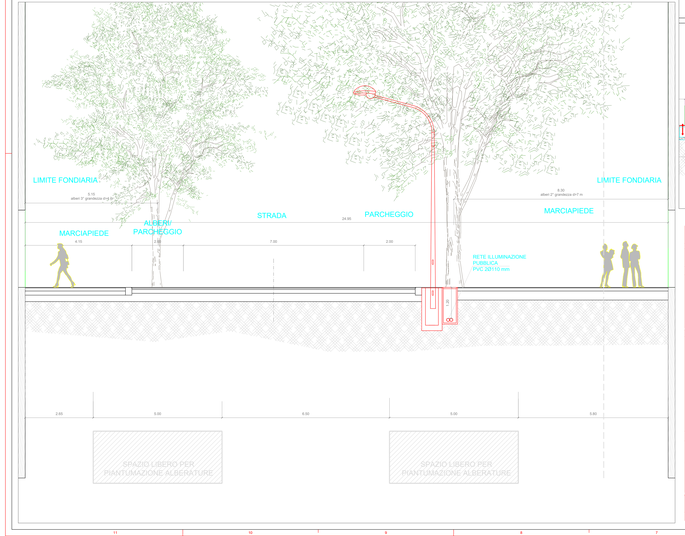

SEZIONE 4-4 SCALA 1:50

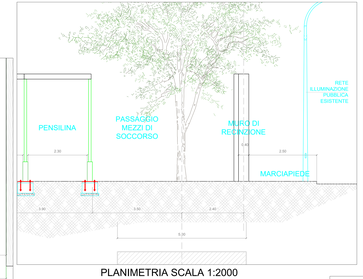

CAVIDOTTI INTERRATI SCALA 1:10

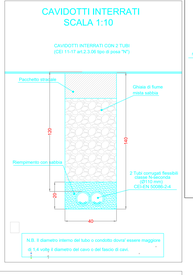

PLANIMETRIA SCALA 1:2000

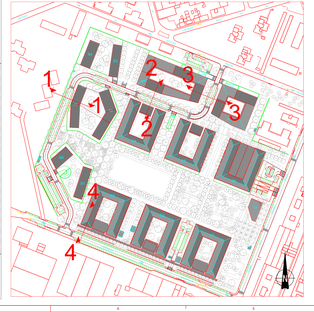

PARTICOLARE PALO SCALA 1:10

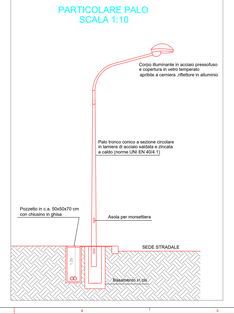

Comune di Milano
Piano Attuativo PA6
Intervento di trasformazione
dell'ex Caserma Mameli

FNV Extra
CDP investimenti Sgr
Via Alberto Cadlolo 101
00167 Roma
tel 06 42818111
fax 06 42818800

CDP Immobiliare
Via Alberto Cadlolo 101
00167 Roma
tel 06 42171111
fax 06 42171227

OBIETTIVO

Verifica della Progettazione Preliminare

PROGETTISTA RAPPRESENTANTE

arch. Anselmo Cerello
CDP Immobiliare
Via Alberto Cadlolo 101 00167 Roma
tel 06 42171111
fax 06 42171227

PROGETTISTI

PROGETTISTA ARCHITETTONICO

onsitestudio

onsitestudio s.r.l.
via Vincenzo Gioberti n. 31 - 20145 Milano
t +39 02 3570400 - f +39 02 3470400

arch. ANGELO LUNATI
angelo.lunati@onsitestudio.it

arch. GIANCARLO FLORIO
giancarlo.florio@onsitestudio.it

STUDIO DEL TRAFFICO E VABILITÀ

MC mobility in chain
MC mobility in chain S.r.l.
INGEGNERIA PER LA MOBILITÀ
Via Ugo Foscolo n. 3 - 20123 Milano
t +39 02 43910350 - f +39 02 89409506

arch. FEDERICO CASSANI
info@mc@chain.com

PROGETTO DEL PARCO

STUDIO GIORGETTA
Architetti Paesaggisti

Via Paul Claval n. 23/12 Milano
t +39 02 58 30 38 - f +39 02 58 30 70 23

arch. FRANCO GIORGETTA
fgiorgetta@studio.it

CONSULENZA E VALUTAZIONI STRUTTURALI

MILAN INGEGNERIA
milan@milan.com

ing. MAURIZIO MILAN
milan@milan.com

CONSULENZA PROGETTO DI RESTAURO

ARCH. ROSSELLA MIOLI

Via Vittore Grossato n° 2/B11 Vimercate (MB)
t +39 039 6870400

arch. ROSSELLA MIOLI
info@studiomioli@libero.it

CONSULENZA GEOLOGIA

STUDIO GEROSGEOTECNICO

Stabilimento di Pero Via Ca' n. 2 - 20121 Milano
t +39 02 8240127 - f +39 02 8240 4140

geom. EFREM GHEZZI
info@gerosgeo.it

PROGETTO OPERE DI URBANIZZAZIONE E VIAE E CONSULENZA IDRAULICA

DEERNA ITALIA S.p.A.

via Guglielmo Silva 36 - 20149 Milano
t +39 02 36 56 78 400

ing. GIOVANNI CONSONNI
gian.consonni@deerna.com

dott. WALTER TIANO
walter.tiano@deerna.com

CONSULENZA AGRONOMICA

dott. agronomo NICOLA NOE, PhD

Via Mascheroni Rosaio 12 - 20159 Milano
t +39 02 6080 6
f +39 02 6080 6

TITOLO ELABORATO

SEZIONI TRASVERSALI DEL PROGETTO DI ILLUMINAZIONE PUBBLICA NEI PUNTI MAGGIORMENTE RAPPRESENTATIVI DELL'INTERVENTO (AI FATTI DELLO STATO DI PROGETTO, QUOTATE CON INDICAZIONE DEI MATERIALI PRESCELTI)

ELABORATO N.

P18

REV.	DATA	DESCRIZIONE REV.	AUTORE	VERIFICATO
00	04/04/2016	EMISSIONE PER APPROVAZIONE	A	A
01	30/09/2016	EMISSIONE PER APPROVAZIONE	A	A
02	09/03/2020	EMISSIONE PER APPROVAZIONE	A	A

SCALA

VAR

Grafica in formato digitale su file DWG, DXF, DGN, PDF, TIFF, JPG, PNG, Autodesk DWF Composer, Adobe Acrobat 9.0

NOME FILE

MAM-PA-P18-02

DATA

09/03/2020