Comune di Milano – Prot. 01/07/2020.0245285.E.350 – Si attesta che la presente copia digitale è conforme all'originale digitale ai sensi dell'art. 23-bis del D.Lgs. n. 82/2005. Il corrispondente documento informatico originale è conservato negli archivi di Comune di Milano

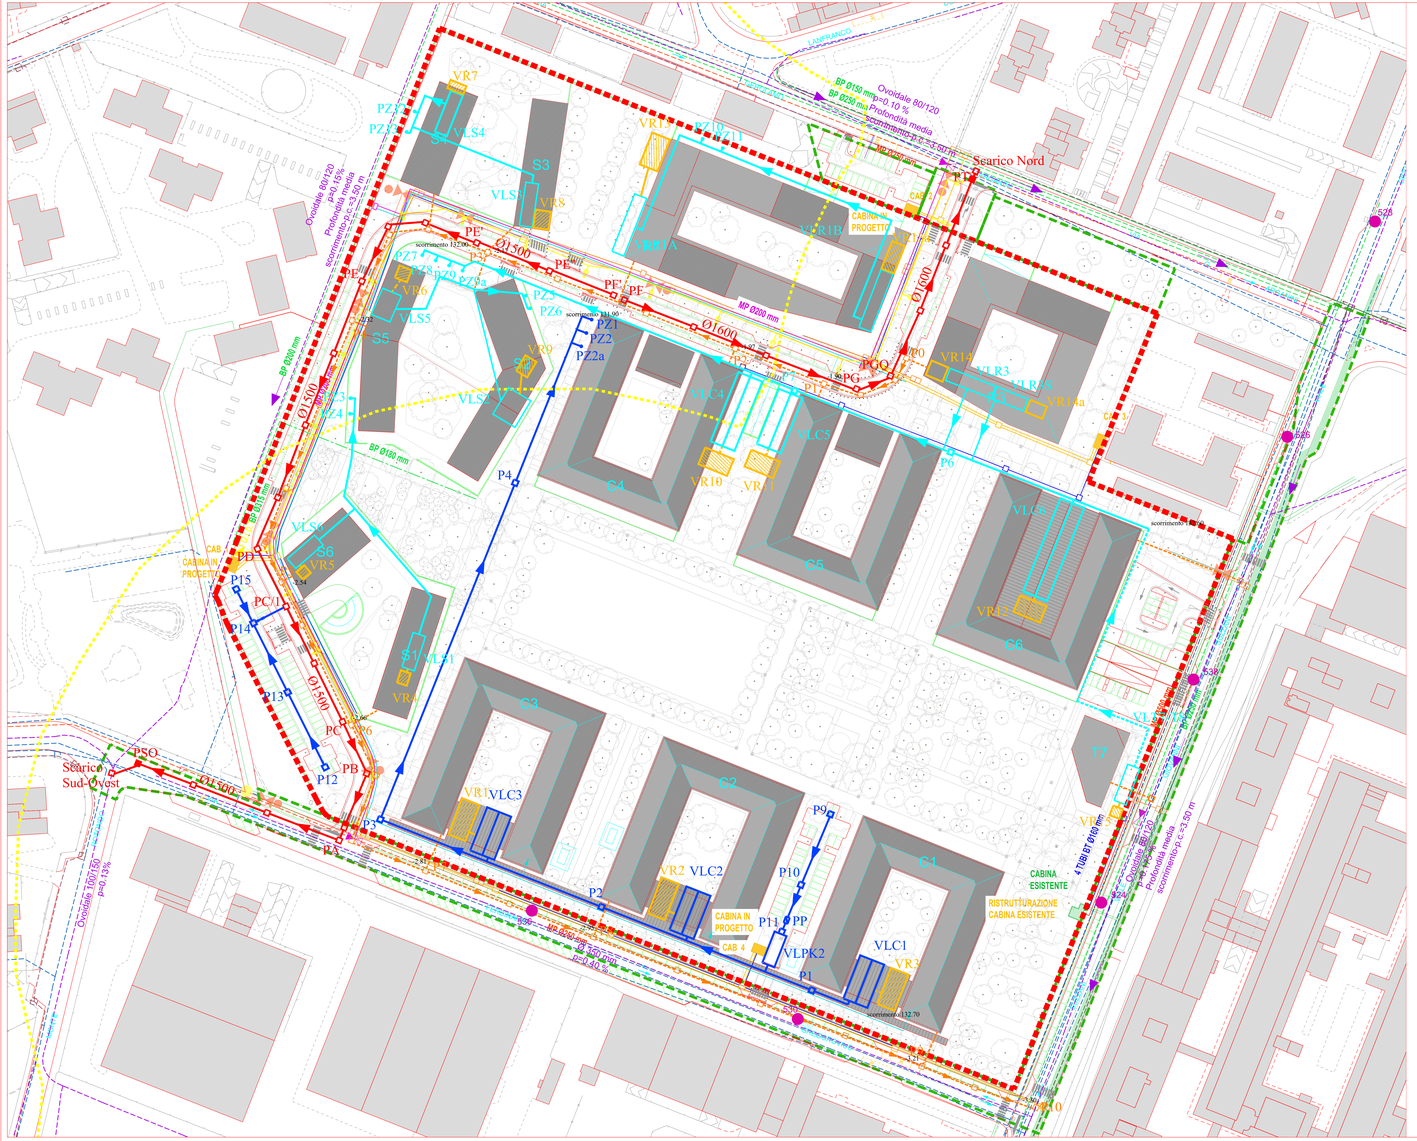

LEGENDA

PERIMETRAZIONE SITO INTERVENTO

LINEA ELETTRICA

- LINEA ELETTRICA MT ESISTENTE
- LINEA ELETTRICA BT ESISTENTE
- CABINA ELETTRICA ESISTENTE
- LINEA ELETTRICA PUBBLICA DI PROGETTO MT
- LINEA ELETTRICA PUBBLICA DI PROGETTO BT
- CABINA ELETTRICA DI PROGETTO

LINEA ACQUE MISTE

- FASCIA DI RISPETTO POZZI 200 m
- S28 POZZO ESISTENTE
- PZ1 POZZO PERDENTE PUBBLICO
- PZ7 POZZO PERDENTE PRIVATO
- LINEA FOGNATURA MISTA ESISTENTE
- LINEA DI SMALTIMENTO PUBBLICA ACQUE METEORICHE VIABILITA' PUBBLICA IN PROGETTO
- LINEA SMALTIMENTO ACQUE METEORICHE PARCHEGGI E COPERTURE PUBBLICI IN PROGETTO
- LINEA SMALTIMENTO PRIVATA ACQUE BIANCHE COPERTURE IN PROGETTO TROPPO PIENO VASCHE DI RIUSO IN PEAD De 400-500 UNI EN 206
- LINEA DI SMALTIMENTO PUBBLICA ACQUE NERE IN PROGETTO IN GRES Ø 200 mm p.c ≥ 0.25 % IN,S. TRATTI ALL'INTERNO DELL'AREA DI RISPETTO PUGB-E PREVISTO TUBO GUAINA IN PEAD DE 315 mm)
- LINEA DI SMALTIMENTO PRIVATA ACQUE BIANCHE COPERTURE IN PROGETTO IN PEAD Pmin.= 0 30 %
- VASCA DI RIUSO ACQUE METEORICHE COPERTURE
- VLC1 VASCA DI LAMINAZIONE
  VOLUME TOTALI:
  VLC1 = 486 mc — VLS2 = 311 mc — VLR3 = 257 mc
  VLC2 = 486 mc — VLS6 = 311 mc — VLR35 = 176 mc
  VLC3 = 486 mc — VLT7 = 263 mc — VLR1A = 334 mc

LINEA RETE IDRICA

- LINEA APPROVVIGIONAMENTO IDRICO ESISTENTE PROFONDITA' MEDIA 1.50 m DAL P.C.
- LINEA PUBBLICA DI APPROVVIGIONAMENTO IDRICO IN PROGETTO IN GHISA SFEROIDALE DN200 CONFORME ALLA UNI EN545 CON GIUNTO RAPIDO
- LINEA PRIVATA DI APPROVVIGIONAMENTO IDRICO IN PROGETTO IN GHISA SFEROIDALE CONFORME ALLA UNI EN545 CON GIUNTO RAPIDO
- S28 POZZO ESISTENTE
- SARACINESCA PN10 IN GHISA SFEROIDALE GS 400 – 12 UNI EN 1563 A CUNEO GOMMATO
- VALVOLA ROMPITRATTA – SARACINESCA PN10 IN GHISA SFEROIDALE GS 400 – 12 UNI EN 1563 A CUNEO GOMMATO
- IDRANTE SOTTOSUOLO TIPO MILANO DN70 CON ATTACCO A BAIONETTA
- IDRANTE SOTTOSUOLO ESISTENTE DA DISMETTERE

LINEA RETE ILLUMINAZIONE PUBBLICA

- LINEA ILLUMINAZIONE PUBBLICA DI PROGETTO
- QUADRI ILLUMINAZIONE PUBBLICA PUNTI DI CONSEGNA

LINEA RETE GAS

- LINEA RETE GAS ESISTENTE MP
- LINEA RETE GAS ESISTENTE BP
- LINEA PUBBLICA RETE GAS IN PROGETTO MP
- LINEA PUBBLICA RETE GAS IN PROGETTO BP
- CABINA DI RIDUZIONE

LINEA RETE TELEFONICA

- LINEA TELECOMUNICAZIONI ESISTENTE
- RETE TELEFONICA PUBBLICA IN PROGETTO N°3 TUBI Ø 125 PVC FLESSIBILE

N.B.: Le dimensioni dei pozzetti in planimetria non sono in scala ma sono riportati come simbolismo.

Comune di Milano Piano Attuativo PA6 Intervento di trasformazione dell'ex Caserma Mameli	**FIV Extra CDP Investimenti Sgr** via Veneto 2 00187 Roma tel 06 42045400 fax 06 42045401	**CDP Immobiliare** via Veneto 2 00187 Roma tel 06 421 921 11 fax 06 421 76227
Verifica della Progettazione Preliminare		arch. Amalina Corrido CDP Immobiliare via Veneto 2 – 00187 Roma tel 06 421 921 11 fax 06 421 76227

PROGETTISTI PROGETTO ARCHITETTONICO	arch. ANGELO LUNATI angelo.lunati@onsitestudio.it	CONSULENZE CONSULENZA E VALUTAZIONI STRUTTURALI	MILAN INGEGNERIA ing. MAURIZIO MILAN milan@milaneng.com
onsitestudio ONSITESTUDIO S.r.l. via Tortona 31 – 20144 Milano t +39 02 36590001 f +39 02 36590299	arch. GIANCARLO FLORIO giancarlo.florio@onsitestudio.it	Dr Tecno di Renzi C. 37100 - Verona t +39 045 8346 377 – f +39 045 8346 512	
STUDIO DEL TRAFFICO E VIABILITÀ		CONSULENZA PROGETTO DI RESTAURO	
MC mobility in chain associazione temporanea di imprese capofila MC mobility in chain srl via Porro Lambertenghi 31 – 20158 Milano t +39 02 39322000 – f +39 02 39322001	arch. FEDERICO CASSANI cassani@mobilityinchain.com	**ARCH. ROSSELLA MOCILI** Via Ulisse Dini,ancona 27 - 20871 Vimercate (MB) t +39 039 6081	arch. ROSSELLA MOCILI rossella.mocili@gmail.it
PROGETTO DEL PARCO		CONSULENZA GEOLOGIA	
STUDIO GIORGETTA ARCHITETTURA PAESAGGIO Via Fratelli Gracchi 14 – 20123 Milano t +39 02 88 24 34 – f +39 02 88 46 50 32	arch. FRANCO GIORGETTA fgio1@studiogiorgetta.it	**STUDIO ERMGEOTECNICO** Residence Ariosto Imola, 3 - 20123 Milano t +39 02 89 40 08 97 – f +39 02 89 40 08 98	geom. EFREM GHEZZI info@ermgeotecnico.it
PROGETTO OPERE DI URBANIZZAZIONE E VIAB E CONSULENZA ACUSTICA		CONSULENZA IGIENICANICA	
DESIRMA ITALIA S.p.A. via Guglielmo Silva, 42 – 20145 Milano t +39 02 89 40 08 97	ing. GIOVANNI CONSONNI giovanni.consonni@desirma.com dott. WALTER TIANO walter.tiano@desirma.com	20 Medaglie Rosse, 10 – 20158 Milano t +39 02 39322000 f +39 02 39322001	dott. agronomo NICOLA NOÈ, PhD

TITOLO DEL DISEGNO PLANIMETRIA SOTTOSERVIZI ESISTENTI E DI PROGETTO	DISEGNO N° P21

REV.	DATA	DESCRIZIONE	AUTORE	SCALA
00	09/06/2016	EMISSIONE PER APPROVAZIONE	-	1:500
01	02/06/2018	EMISSIONE PER APPROVAZIONE	-	
02	09/03/2020	EMISSIONE PER APPROVAZIONE	-	Documento firmato digitalmente ai sensi del D.Lgs. 82/2005 s.m.i. e norme collegate
03				
04				

NOME FILE MAM-PA-P21-02	DATA 09/03/2020

Questo documento è proprietà esclusiva di CDP Immobiliare SGR e non può essere riprodotto o trasmesso a terzi senza autorizzazione scritta