


REALIZZAZIONE DI CASVA (Centro Alti Studi sulle Arti Visive) IN QT8

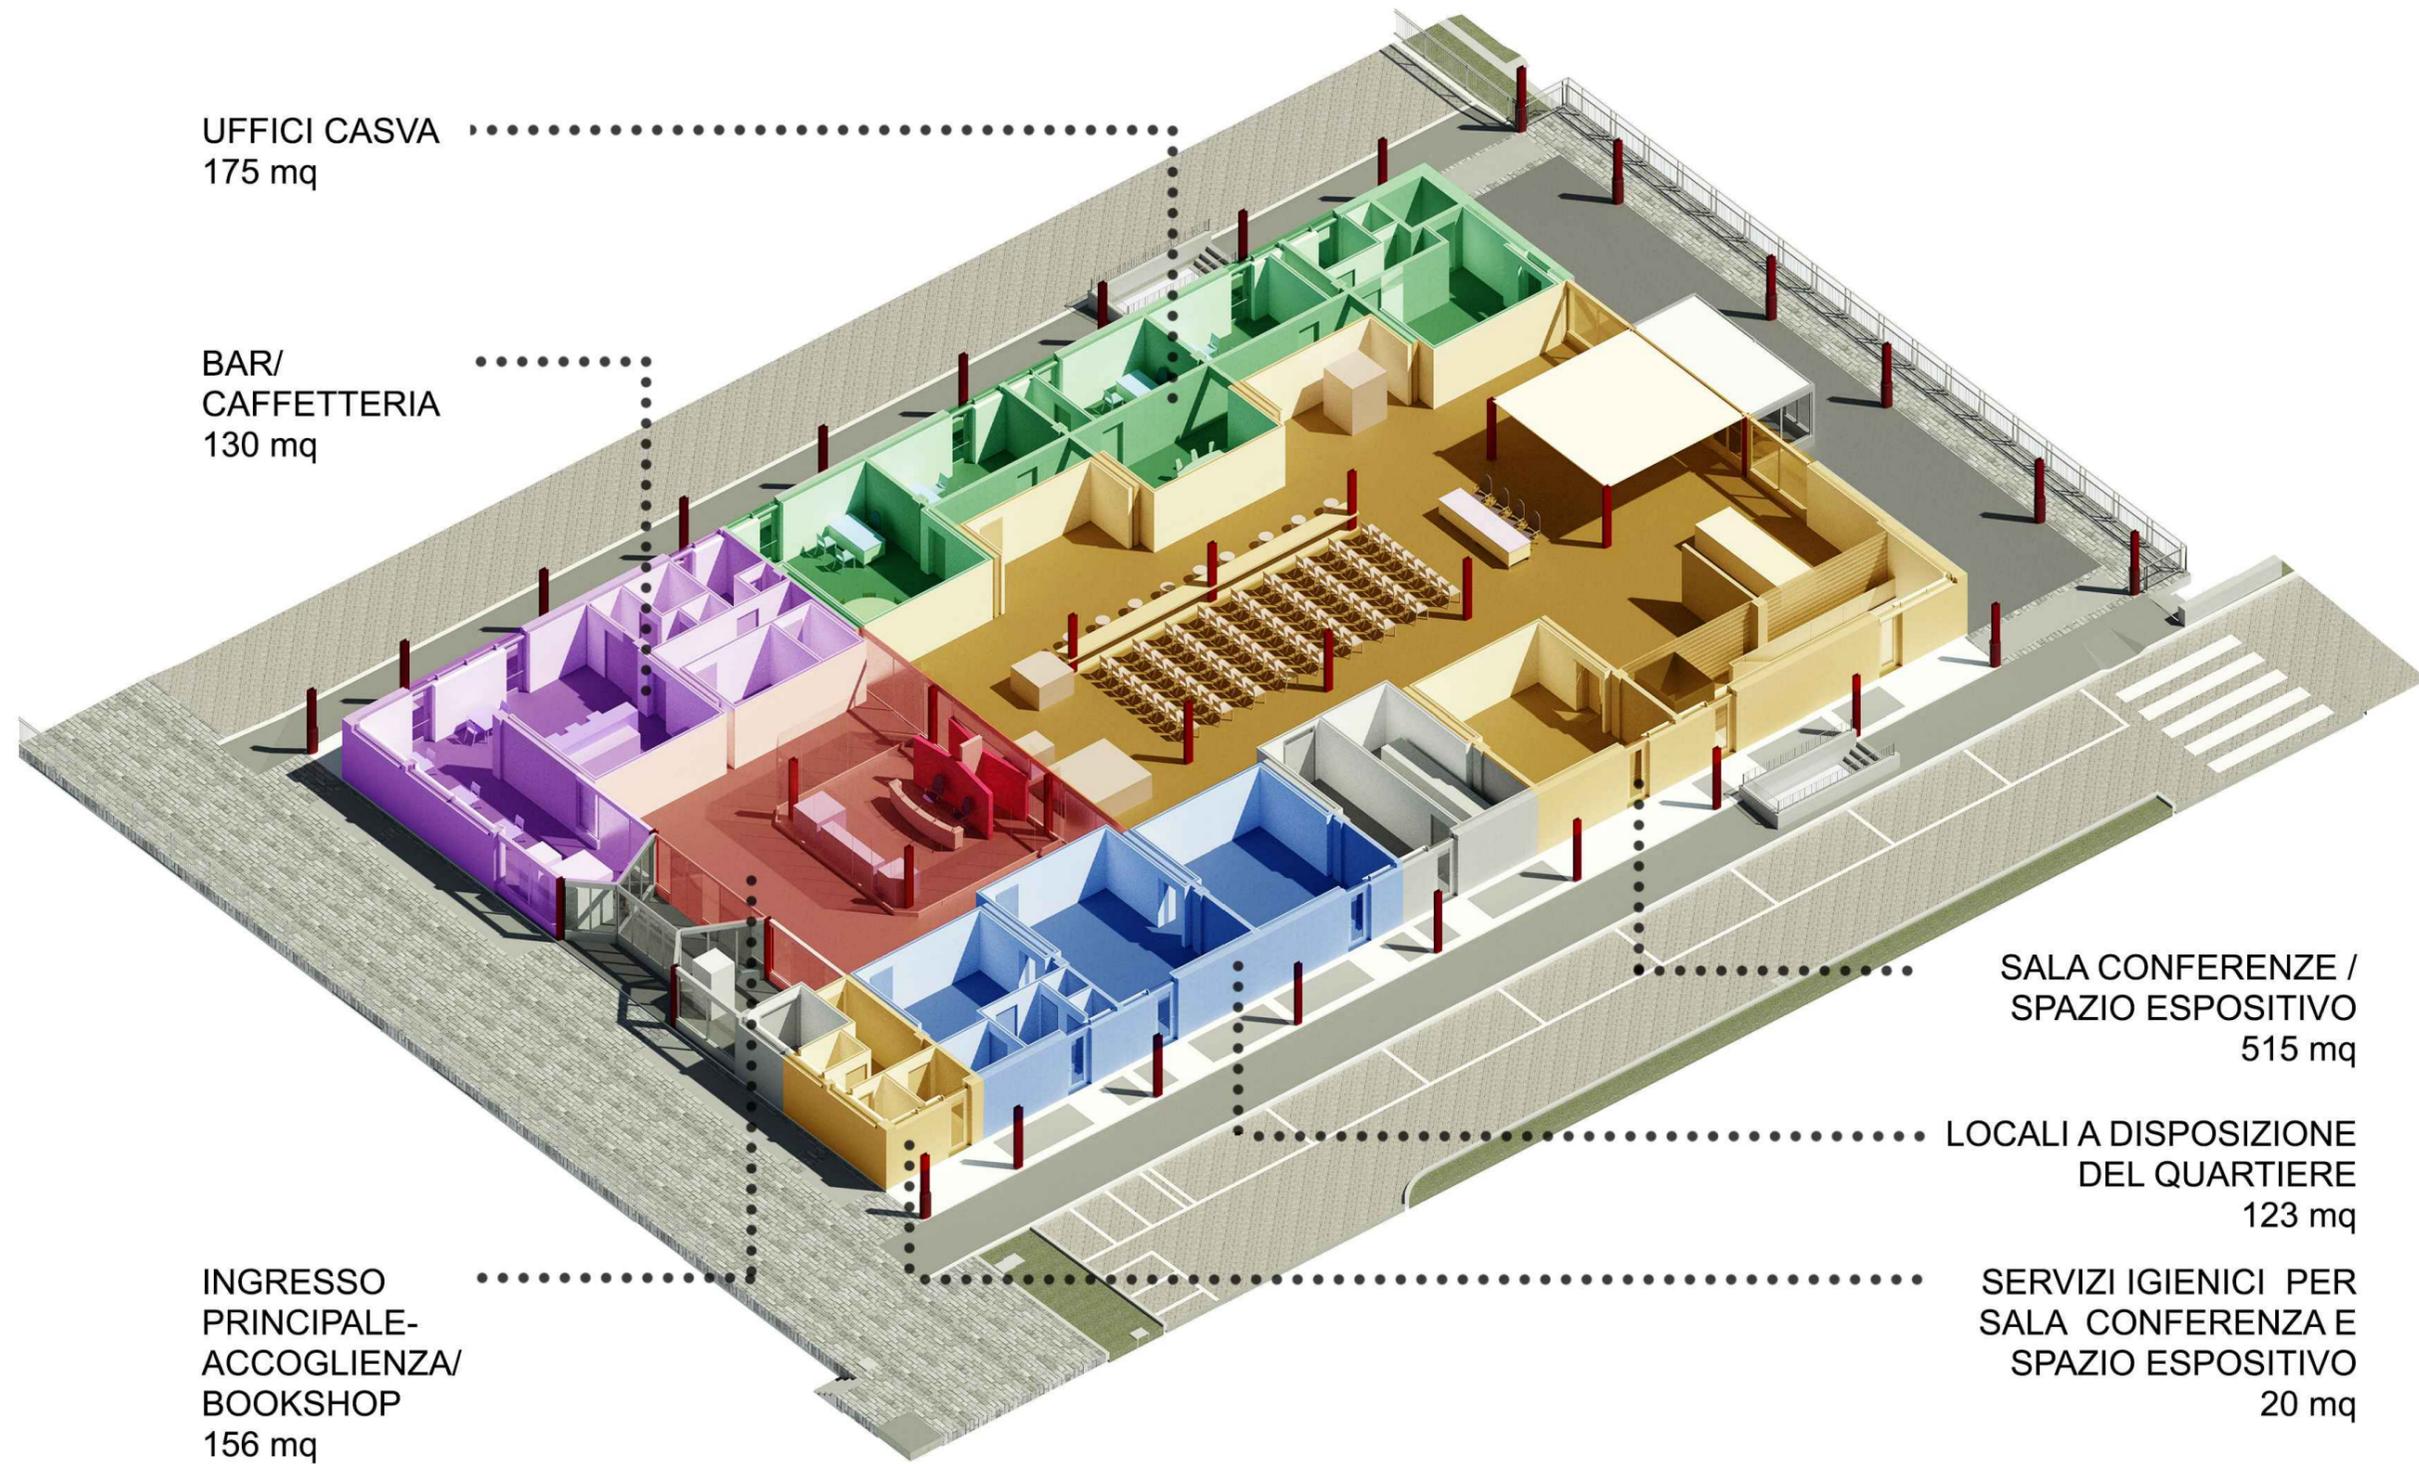

UFFICI CASVA
175 mq

BAR/
CAFFETTERIA
130 mq


INGRESSO
PRINCIPALE-
ACCOGLIENZA/
BOOKSHOP
156 mq

SALA CONFERENZE /
SPAZIO ESPOSITIVO
515 mq



LOCALI A DISPOSIZIONE
DEL QUARTIERE
123 mq

SERVIZI IGIENICI PER
SALA CONFERENZA E
SPAZIO ESPOSITIVO
20 mq


LOCALI A DISPOSIZIONE DEL QUARTIERE

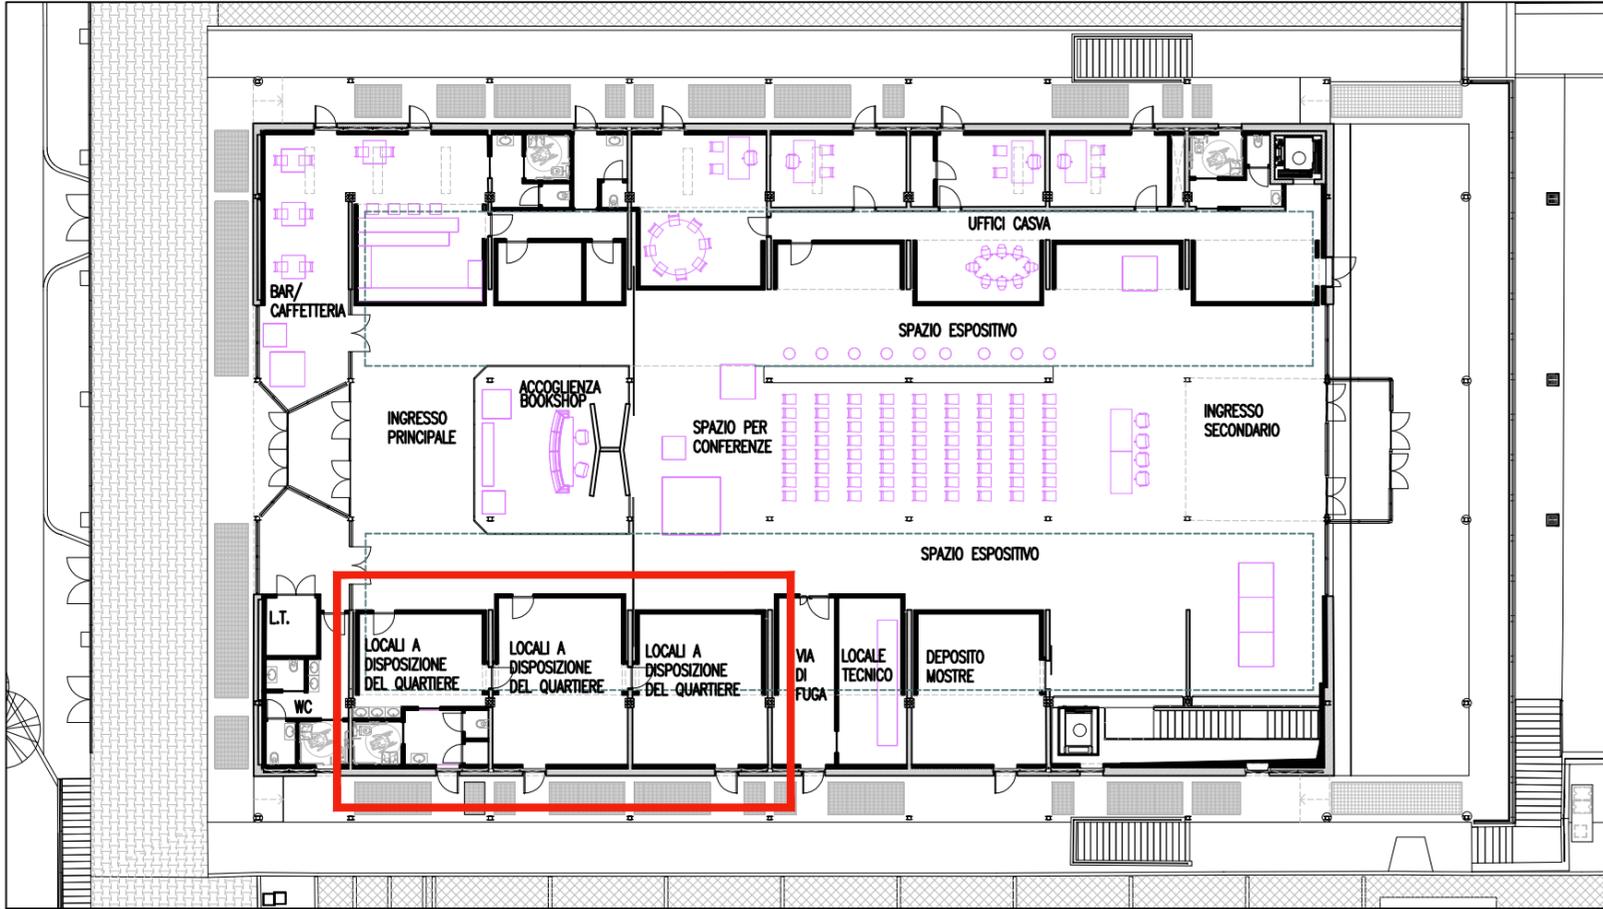

PIANTA PIANO TERRA

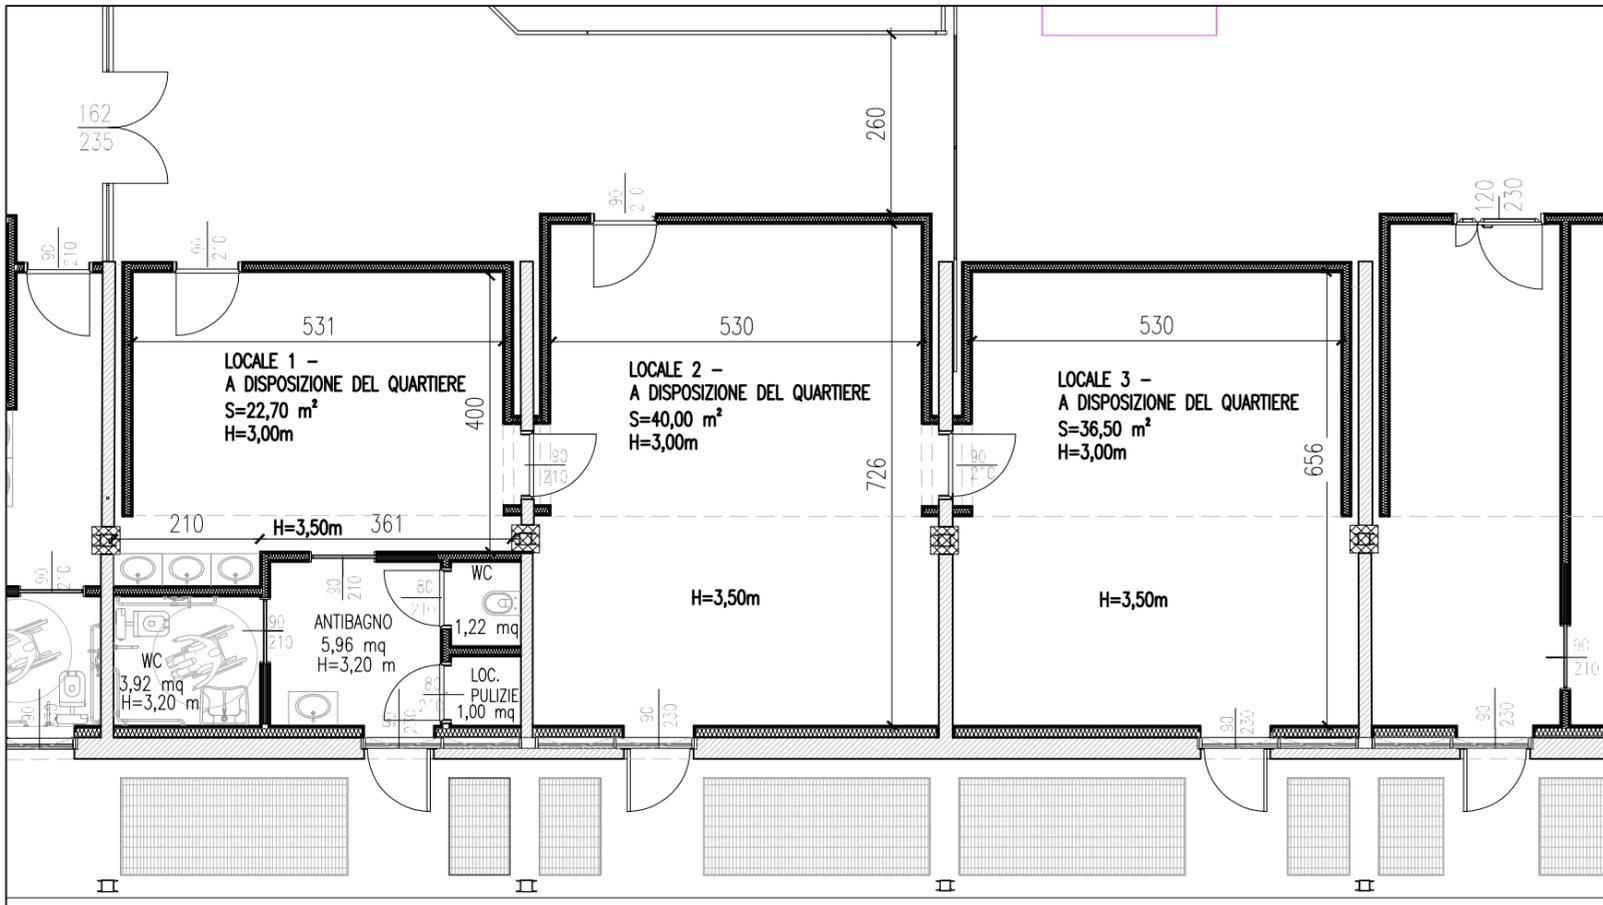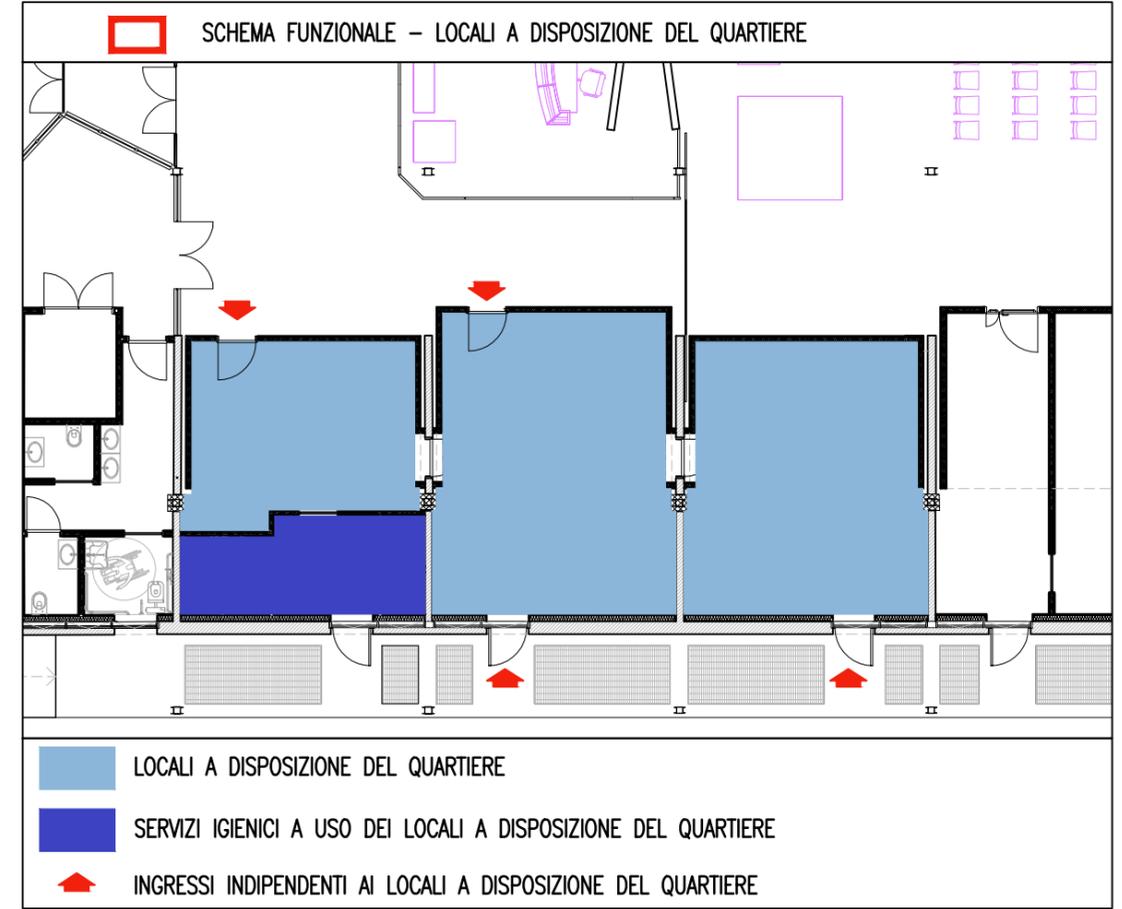

STRALCIO PIANTA - LOCALI A DISPOSIZIONE DEL QUARTIERE

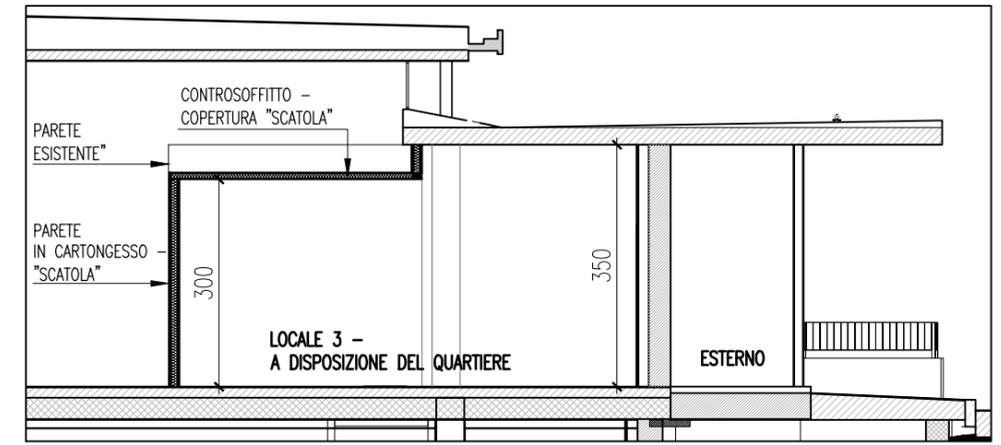

SCHEMA TIPOLOGICO - SEZIONE TRASVERSALE - "SCATOLE"

CARATTERISTICHE MATERICHE - LOCALI A DISPOSIZIONE DEL QUARTIERE

- PAVIMENTO IN MICROCEMENTO
- CONTROPARETI IN CARTONGESSO
- PARETI IN CARTONGESSO - "SCATOLE"
- CONTROSOFFITTI - COPERTURA "SCATOLE"
- PORTE METALLICHE
- PAVIMENTO E RIVESTIMENTI IN GRES - SERVIZI IGIENICI
- LAVABI PER ATTIVITA' CREATIVE