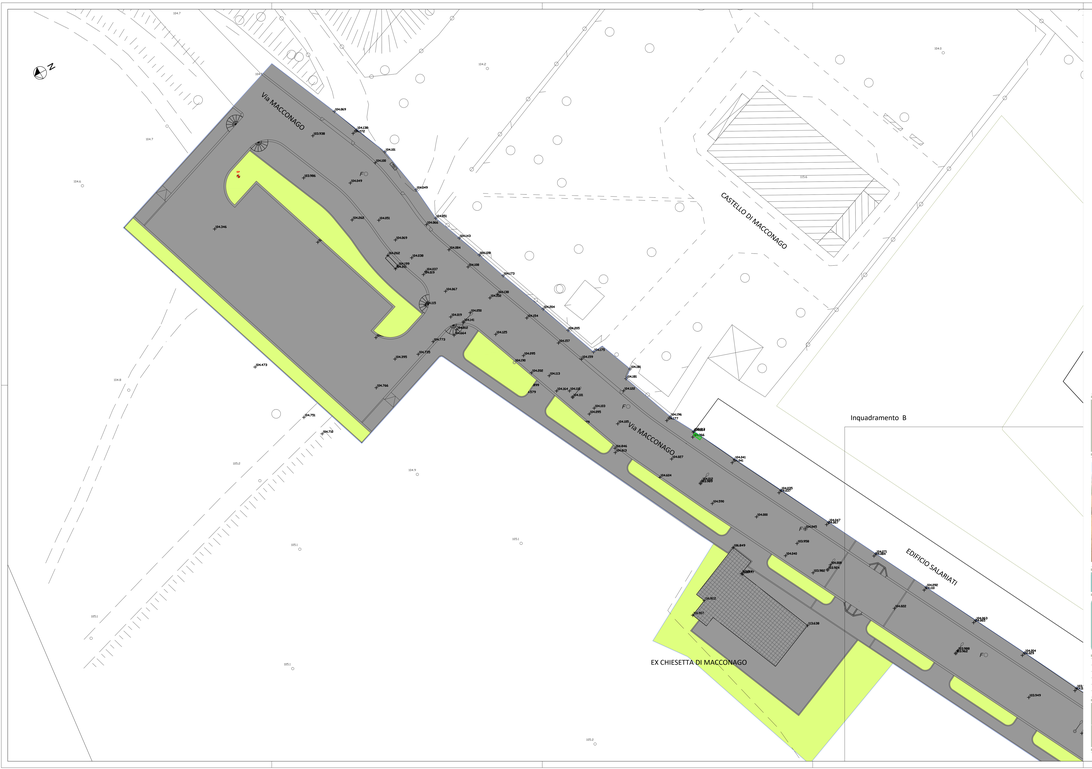

LEGENDA

- AREE IMPERMEABILI
  Art. 1 comma 2 MIL. d) punto 1.1
  (0=1,00)
- AREE SEMI-IMPERMEABILI
  Art. 1 comma 2 MIL. d) punto 1.2
  (0=0,70)
- AREE PERMEABILI
  Art. 1 comma 2 MIL. d) punto 1.3
  (0=0,30)

COMUNE DI MILANO
VIA MACCONAGO 24-36

Oggetto: PROGRAMMA INTEGRATO DI INTERVENTO AI SENSI DELLA L.R. 12/2005

Tavola: 32

PROGETTO

PLANIMETRIA DELLE OPERE DI URBANIZZAZIONE
VALUTAZIONE DELLE PERDITE IDROLOGICHE
Determinazione delle sotto-aree (INQ. A)

Scala: 1:200 Data: Novembre 2019

Proprietà
FONDAZIONE
LEONARDO DEL VECCHIO
Piazza San Fedele 2
20121 Milano

Progettista
Ing. Massimiliano De Rosa
Corso Unità d'Italia n. 2
20063 Cerrù 8.00
Tel. 338 3544645
massimiliano.derosa@hotmail.it

REV.	DATA	DIS.	CONT.	OGGETTO REVISIONE

RICHIEDENTE	PROGETTISTA	PROTOCOLLO