

Legenda

Elementi di PII

Perimetro Ambito PII

Famiglie di Elementi caratterizzanti

A. ANCORE PUBBLICHE [articolo 4.2 delle NTA di PII]



Ancore pubbliche

A. Ospedale IRCCS Galeazzi

Edificio Ospedale IRCCS Galeazzi
(progetto approvato con PdC n. 200 del 30 maggio 2018 in corso di realizzazione)

B. Human Technopole

Palazzo Italia, Edificio Cardo NO, Edificio US6

C. Campus Universitario

B. PARCO TEMATICO [articolo 4.3 delle NTA di PII]

di cui **≥ 433.668 mq** di Dotazioni insistenti sull'Unità di intervento 1 dell'AdP

Grandi Parchi



Parco del Cibo e della Salute



Parco dello Sport e dell'Intrattenimento

Il Parco Verde-Blu

Specchi d'acqua

Verde attrezzato perimetrale

Collina Mediterranea

Ancore pubbliche



A_IRCCS Galeazzi



B_Human Technopole



C_Campus Universitario

Infrastrutture Principali e Connessioni



Cardo



Decumano



Connessioni al Decumano

Spazi attrezzati di connessione (Common Ground)
La conformazione qui rappresentata è indicativa, le parti non retificate indicano una tra le possibili configurazioni dell'edificio

Percorsi di connessione

Infrastrutture d'acqua

Canali e darsene esistenti



Cavi idrici



Lake Arena



Vasche di fitodepurazione



Tratti di canale sotterranei esistenti

C. OPERE DI URBANIZZAZIONE [articolo 4.4 delle NTA di PII]

Viabilità perimetrale

Viabilità nuova e di adeguamento


Verde di arredo stradale

Passerella MIND - Rho (MIR)

Passerella MIND Cascina Merlati (MIC)


Edifici di Cascina Trulza

Collegamento sotterraneo Stazione Ferroviaria

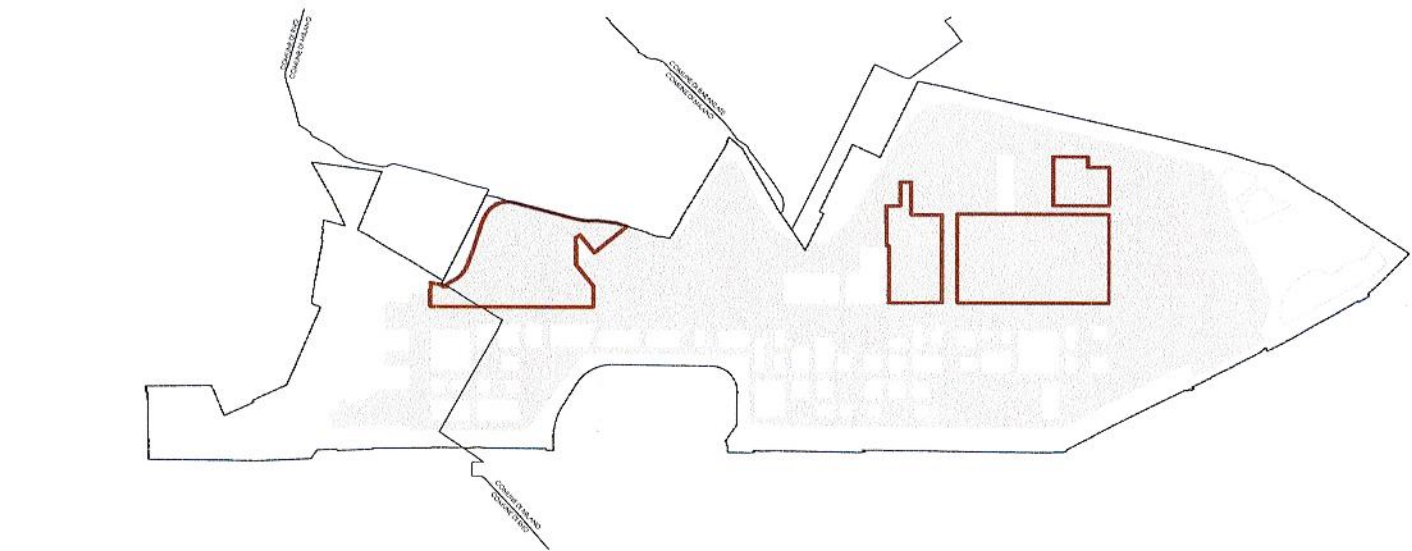

A. Ancore pubbliche

B. Parco Tematico

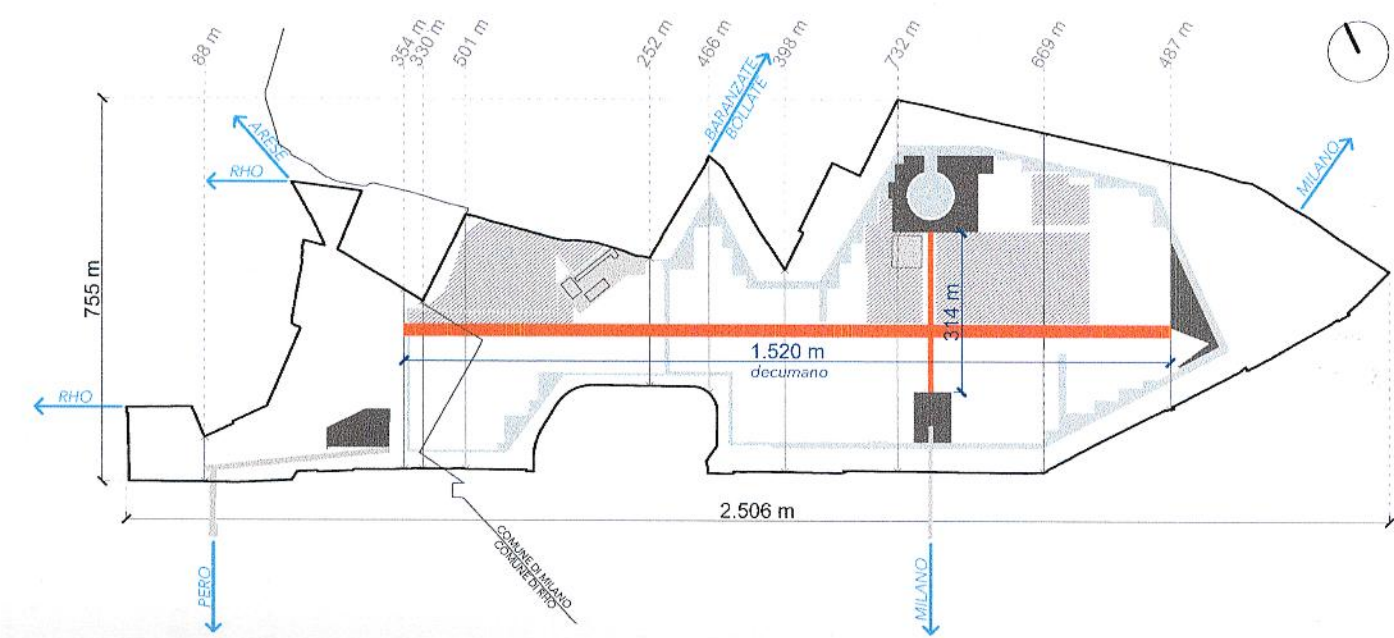

COMMITTENTE



Arexpo S.p.A.
Sede legale ed uffici: via Cristina Belgioioso 171 - 20157
codice fiscale/partita IVA: 07468440966
www.arexpo.it



LEGALE RAPPRESENTANTE:
Dott. Marco Garbelli



IN COLLABORAZIONE CON



LendLease
Sede legale ed uffici:
Via della Moscova 3, 20121, Milano
www.lendlease.com/it



LAND Italia S.r.l.
Via Varese 18, 20121, Milano
www.landit.com



Systematica S.r.l.
Via Lovanio 8, 20121, Milano
www.systematica.net



CARLO RATTI ASSOCIATI®
Carlo Ratti Associati S.r.l.
C.so Quintino Sella 26, 10131 Torino
www.carloratti.com

PROGRAMMA INTEGRATO DI INTERVENTO - PROPOSTA DEFINITIVA

MIND - PROGETTO DI RIGENERAZIONE PER UNO SVILUPPO URBANO SOSTENIBILE

DIREZIONE URBANISTICA
Area Pianificazione Tematica e
Valorizzazione Aree

TITOLO ELABORATO: SCHEMA DEL PROGETTO - ELEMENTI CARATTERIZZANTI

Il Direttore di Area
Arch. Giancarlo Tancredi
Il Direttore
Arch. Silvia Collari

NUMERO ELABORATO: TAV 2.01.A REV 01

SCALA: 1:3000

DIMENSIONI: 1261X594 mm

DATA: settembre 2019

Le difformità devono essere comunicate immediatamente al proponente prima di procedere. Questo disegno è protetto da copyright.