

Elementi caratterizzanti




rit. Tav. 2.0.1 A. Schema del Progetto - Elementi caratterizzanti

Strada Funzionale

rit. Tav. 2.0.1 B. Schema del Progetto - Strada Funzionale

Linea Guida - Disposizioni

rit. Tav. 2.0.1 C. Schema del Progetto - Linea guida

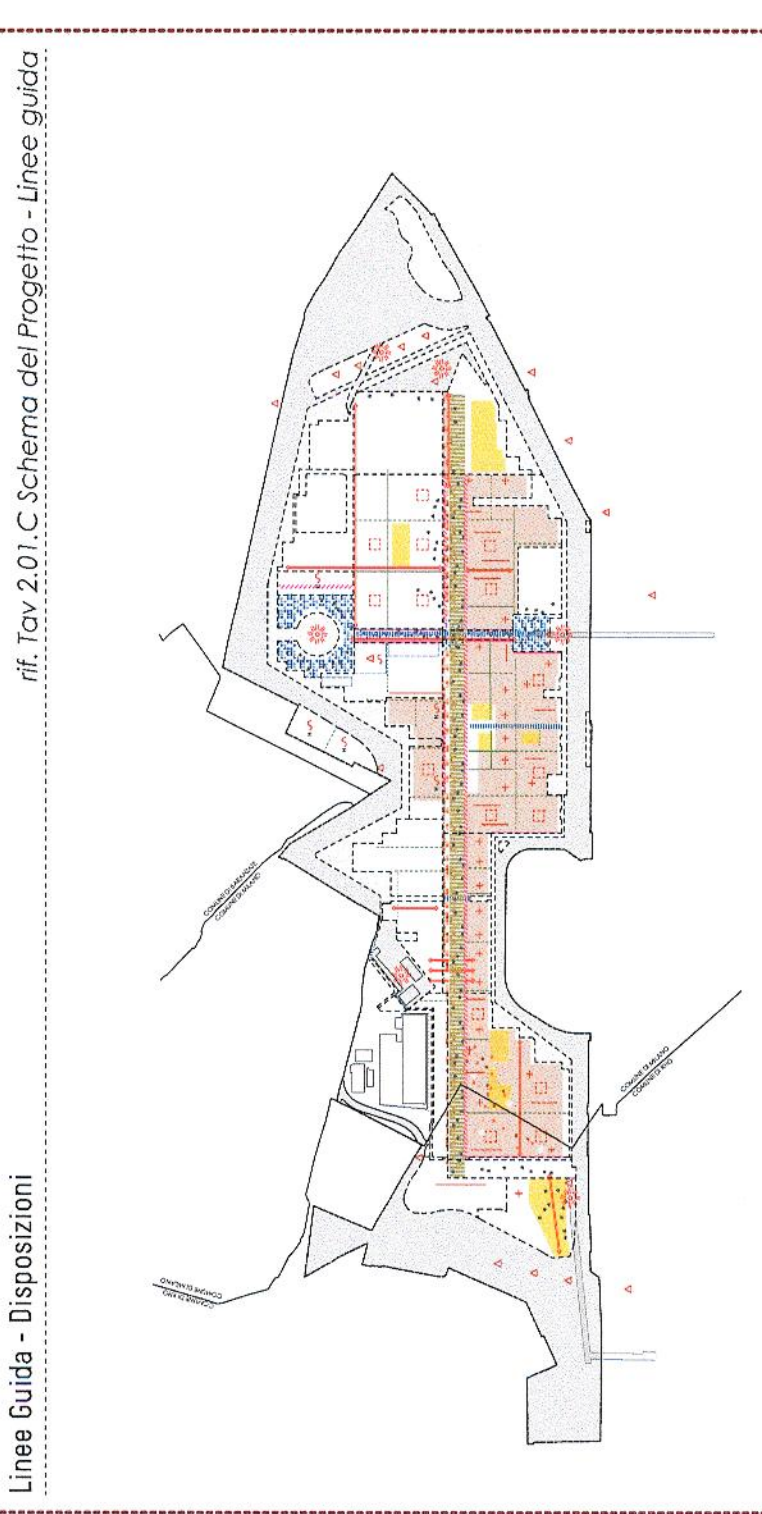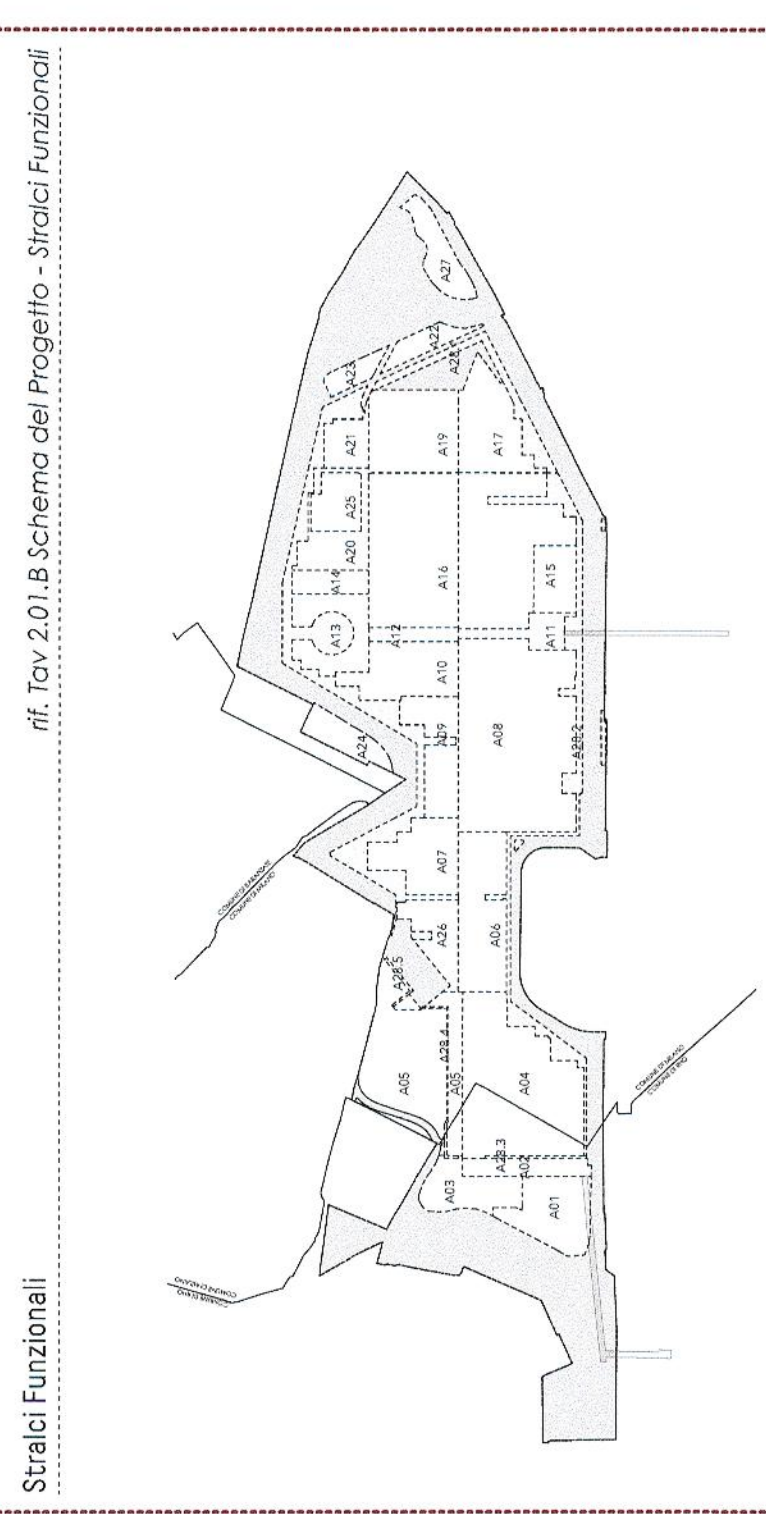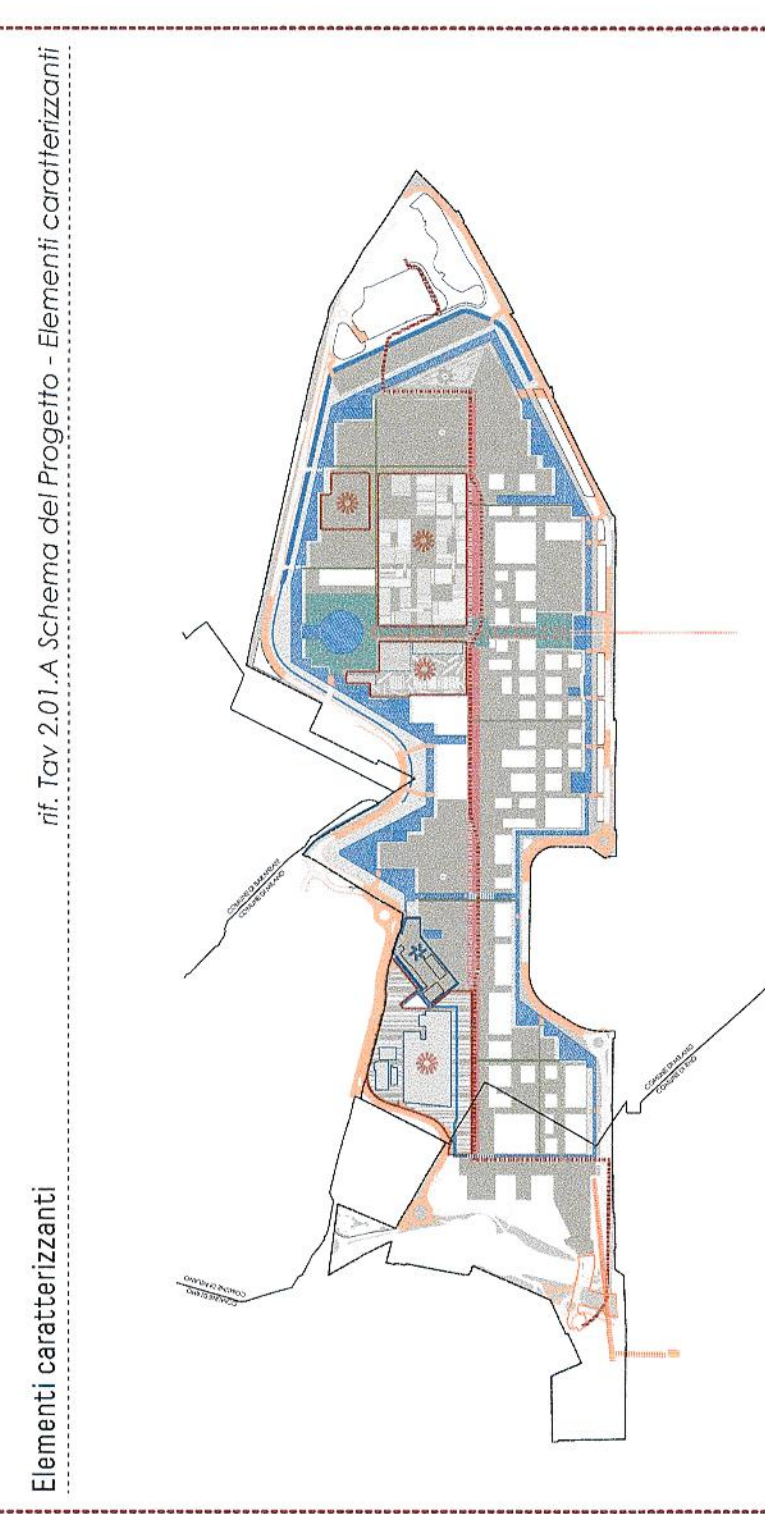


ALLEGATO
 Comune di Milano
 Settore Aree e Servizi
 Ufficio Tecnico
 Del 20/11/2020 13.32.14
 A.A. PIANIFICAZIONE
 URBANISTICA

In collaborazione con


Sottoscrizione di diritti su Cirina Belpolono 171 - 20157
 Sottoscrizione di diritti su Cirina Belpolono 171 - Cirina Belpolono
 www.arenacat.it

LEGALE RAPPRESENTANTE:
 Dott. Margi Casarini

A.S.P. PIANIFICAZIONE URBANISTICA
 Cirina Belpolono 171 - 20157
 Cirina Belpolono 171 - Cirina Belpolono

Lunedi esse
 sede legale ex diritti
 Cirina Belpolono 171 - 20157 Milano
 www.lenitase.com/it

LAND **Systematica** **CARLO RATTI ASSOCIATI®**

LAND Italia S.r.l.
 Via Lancia 6 - 20121 Milano
 www.landit.com

Systematica S.r.l.
 Via Lancia 6 - 20121 Milano
 www.systematica.net

CARLO RATTI ASSOCIATI®
 Carlo Ratti Associati S.r.l.
 Via Cavallotti, 26 - 10121 Torino
 www.carloratti.com

PROGRAMMA INTEGRATO DI INTERVENTO - PROPOSTA DEFINITIVA

MIND - PROGETTO DI RIGENERAZIONE PER UNO SVILUPPO URBANO SOSTENIBILE DI MILANO
DIREZIONE URBANISTICA
Area Pianificazione Tematica e
Valorizzazione Aree

NUMERO ELABORATO: TAV 2.01 REV 01

COMITATO DI MILANO

ALLEGATO AL PROGETTO DI CANTIERE N° 13/20
CONFERIMENTO E TRACCE DI INDIRIZZO ALLEGATO
ECONOMICO N° 13/20 DEL 04/07/2018
ECONOMICO N° 14/24 DEL 04/07/2018
A TUTTA LA STRADA DI L. FINESTRE GIUGLIANO E CUSARIO
S. MARIA 20121/20122

NUMERO ELABORATO: TAV 2.01 REV 01

COMITATO DI MILANO

ALLEGATO AL PROGETTO DI CANTIERE N° 13/20
CONFERIMENTO E TRACCE DI INDIRIZZO ALLEGATO
ECONOMICO N° 13/20 DEL 04/07/2018
ECONOMICO N° 14/24 DEL 04/07/2018
A TUTTA LA STRADA DI L. FINESTRE GIUGLIANO E CUSARIO
S. MARIA 20121/20122

| | | |
|--|---------------------------|---------------------------------------|
| CALA: 1:3000, 1:15000 | DIMENSIONI: 1681 X 594 mm | DATA: settembre 2019 |
| Il Direttore di Area Arch. Giancarlo Tancredi | | Il DIRETTORE Arch. Simona Galliani |

La diffamità devono essere comunicate immediatamente al proponente prima di procedere. Questo disegno è protetto da copyright.

Elementi di PIL

----- Perimetro Ambito PIL

Famiglie di Elementi caratterizzanti

A. ANCORE PUBBLICHE [articolo 4.2 della NTA di PIU]

----- Ancore pubbliche

A. Ospedale IRCCS Galeazzi
 Edificio Ospedale (IRCCS Galeazzi)
 [progetto approvato con P.d.C. n. 200 del 30 maggio 2018 in corso di realizzazione]

B. Human Technopole
 [] Palazzo Italia, Edificio Cardo NO, Edificio US4

C. Campus Universitario

B. PARCO TEMATICO [articolo 4.3 della NTA di PIU]
 e su **2.433.668 mq** di Databasi insistenti sull'unità di intervento 1 dell'ASP

----- Grandi Parchi

I Parco Verde-Blu

----- Specchi d'acqua
 Verde attrezzato perimetrale
 Collina Mediteranea

Ancore pubbliche

A_IRCCS Galeazzi
 B_Human Technopole
 C_Campus Universitario

Infrastrutture Principali e Connessioni

Cardo
Decumano
 Connessioni di Decumano

Spazi attrezzati di connessione (Common Ground)
 Indicare una tra le possibili configurazioni del radicato

Percorsi di connessione

Infrastrutture d'acqua

Canali e carseine esistenti
 Cavi Idrici
 Lake Arena
 Vasche di filodispersione
 Tratti di canale sotterranei esistenti

C. OPERE DI URBANIZZAZIONE [articolo 4.4 della NTA di PIU]

Viabilità perimetrale
Viabilità nuova e di adeguamento
Verde di arredo stradale

Passerella MIND - Rho (MIR)
Passerella MIND Casina Merlata (MIC)
Edificio di Casina Trulza
Collegamento sotterraneo Stazione Ferroviaria

