



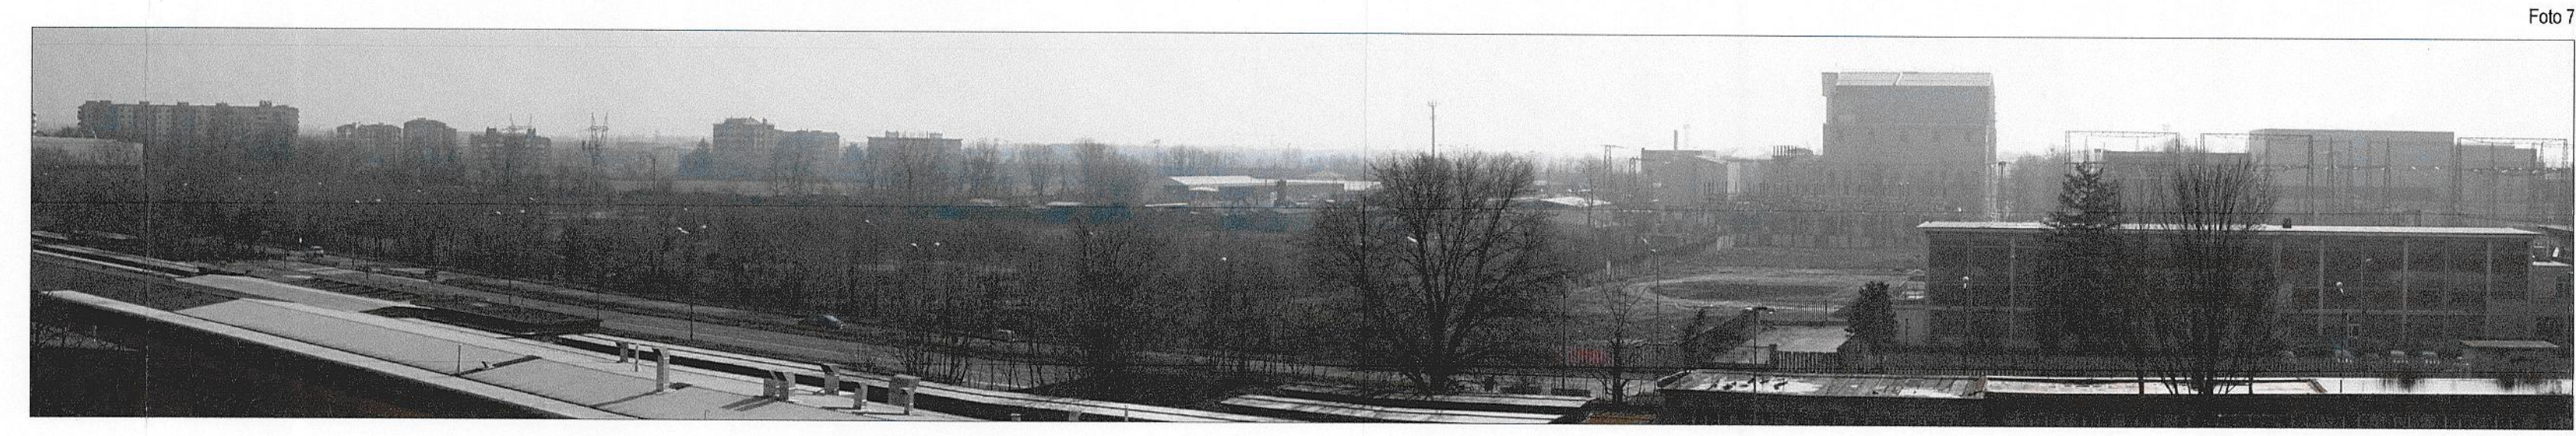

**LEGENDA**

- ▬ Ambito PII propriamente detto
- ▬ Ambito Rubattino

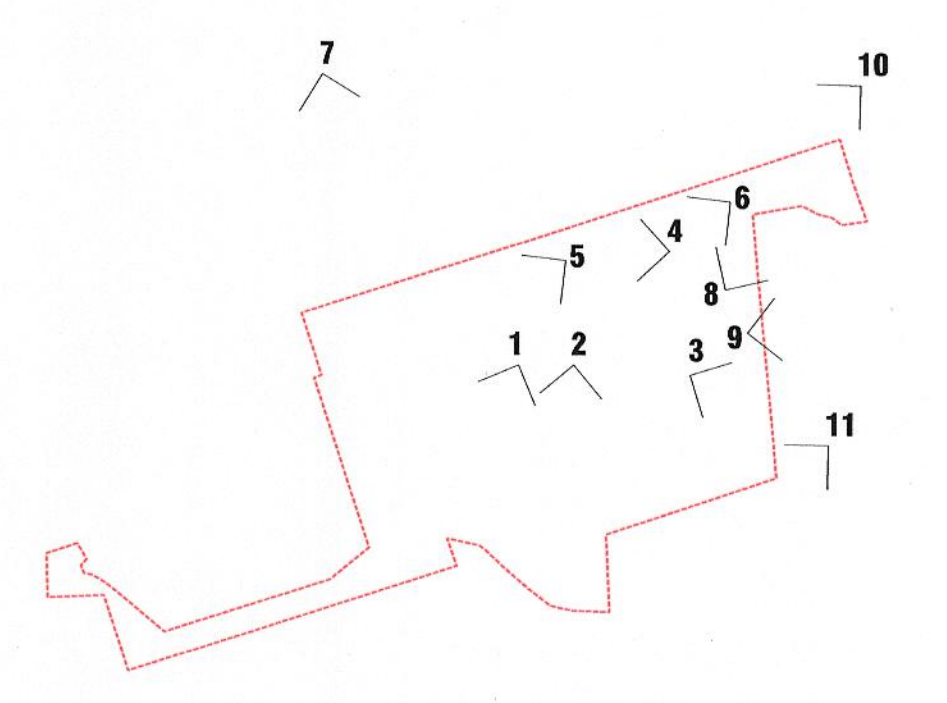

Area sita in:  
**Comune di MILANO**  
Rubattino 84



COMMITTENTE:  
**DEA CAPITAL**  
REAL ESTATE SGR

FondoClubDeal  
Via Mercadante 18 - 00198 Roma

DEA CAPITAL REAL ESTATE SGR S.P.A.  
Via ClubDeal


**PROGRAMMA INTEGRATO DI INTERVENTO**

**STATO DI FATTO**  
Fotopiano e documentazione fotografica

PROGETTO:  
**ARCHIMILstudio**  
Archimi Studio S.r.l.  
via Filippo Corridoni, 41  
20122, Milano, ITALIA (I)  
Web: www.archimi.it  
Mail: archimi@archimi.it  
Tel: +39 02 8595690  
Fax: +39 02 8595693

Arch. Marco Cerri  
Architetto  
02/7733

COLLABORATORI:  
TRM CIVIL DESIGN  
TRM Engineering  
Montana S.p.A.  
inPRO  
Alpina S.p.A.

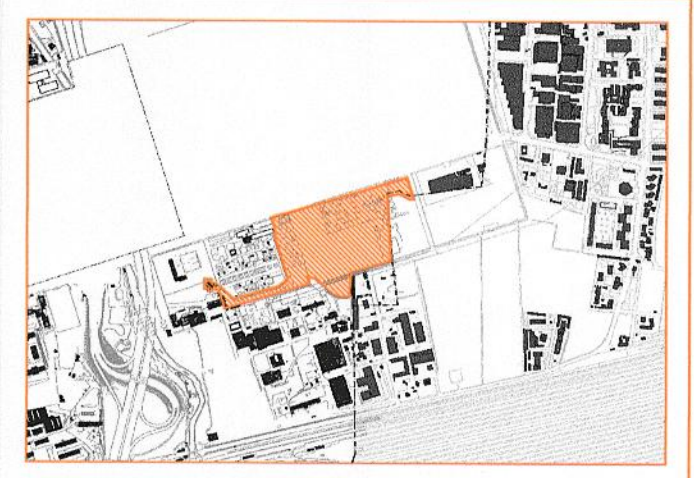

REV. N°	DATA	DESCRIZIONE	DIS.	APPROVATO
1	31.10.2018	COPIA SETTORE		

AREA PIANIFICAZIONE URBANISTICA ATTUATIVA E STRATEGICA ALLEGATO ALLA PROPOSTA DI SELEZIONE IN ATTO 400/1 IL CONVENIO TECNICO E GRAFICO DEL PRESENTE ALLEGATO E CONFORME A QUELLO DELL'ALLEGATO UNITO ALLA SELEZIONE DI AGGIUNTA N. 118 DEL 13.1.2018. SI ATTESE CHE IL PRESENTE DOCUMENTO E COMPOSTO DA UN UNICO FASCICOLE DOCUMENTO E COMPOSTO MILANO, 31.10.2018

IL DIRETTORE DI AREA  
Arch. Mario Porta



Data: Marzo 2018

**U6**