





PLANIMETRIA STATO DI FATTO

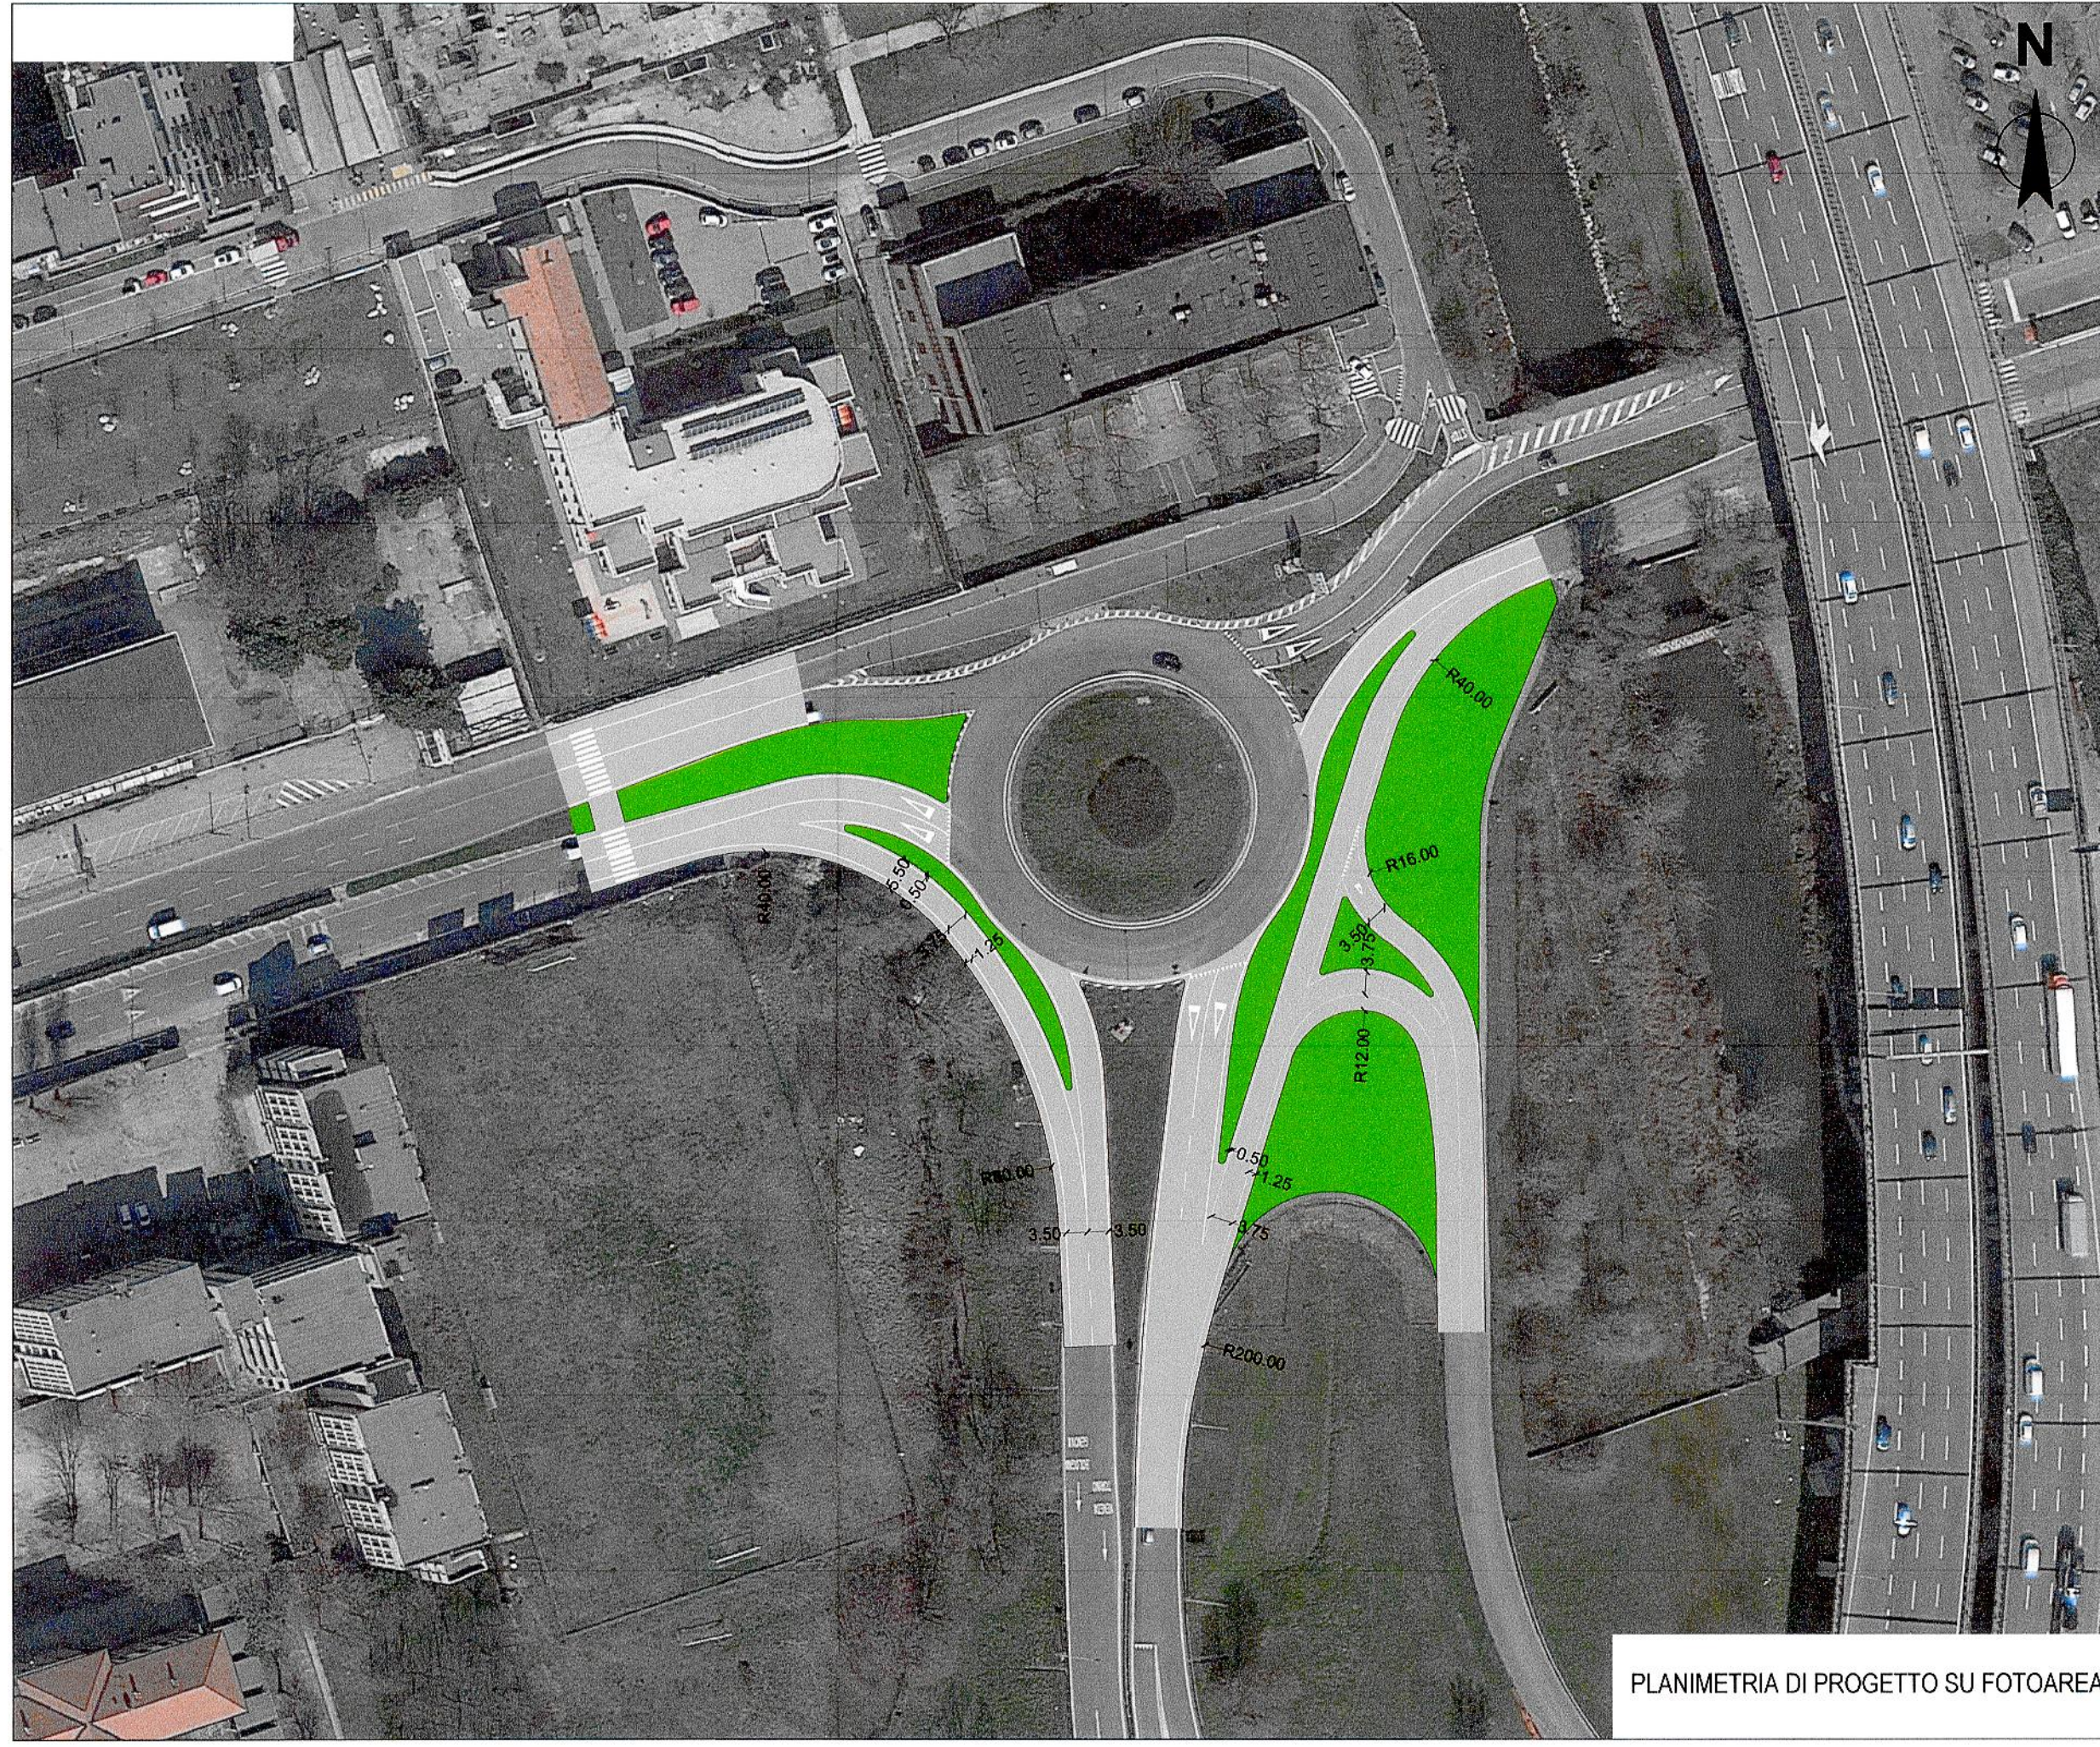

PLANIMETRIA DI PROGETTO SU FOTOAREA

LEGENDA

- Milano Tangenziali S.P.A.
- Particelle di proprietà di Demanio dello Stato
- Particelle di proprietà del Comune di Milano
- La particella 126 nel catasto terreni risulta Ente Urbano, nel catasto fabbricati non si ha nessuna corrispondenza
- La particella 92 nel catasto terreni risulta di proprietà di SPA Innocenti Autoveicoli, ma ad oggi è già sedime stradale

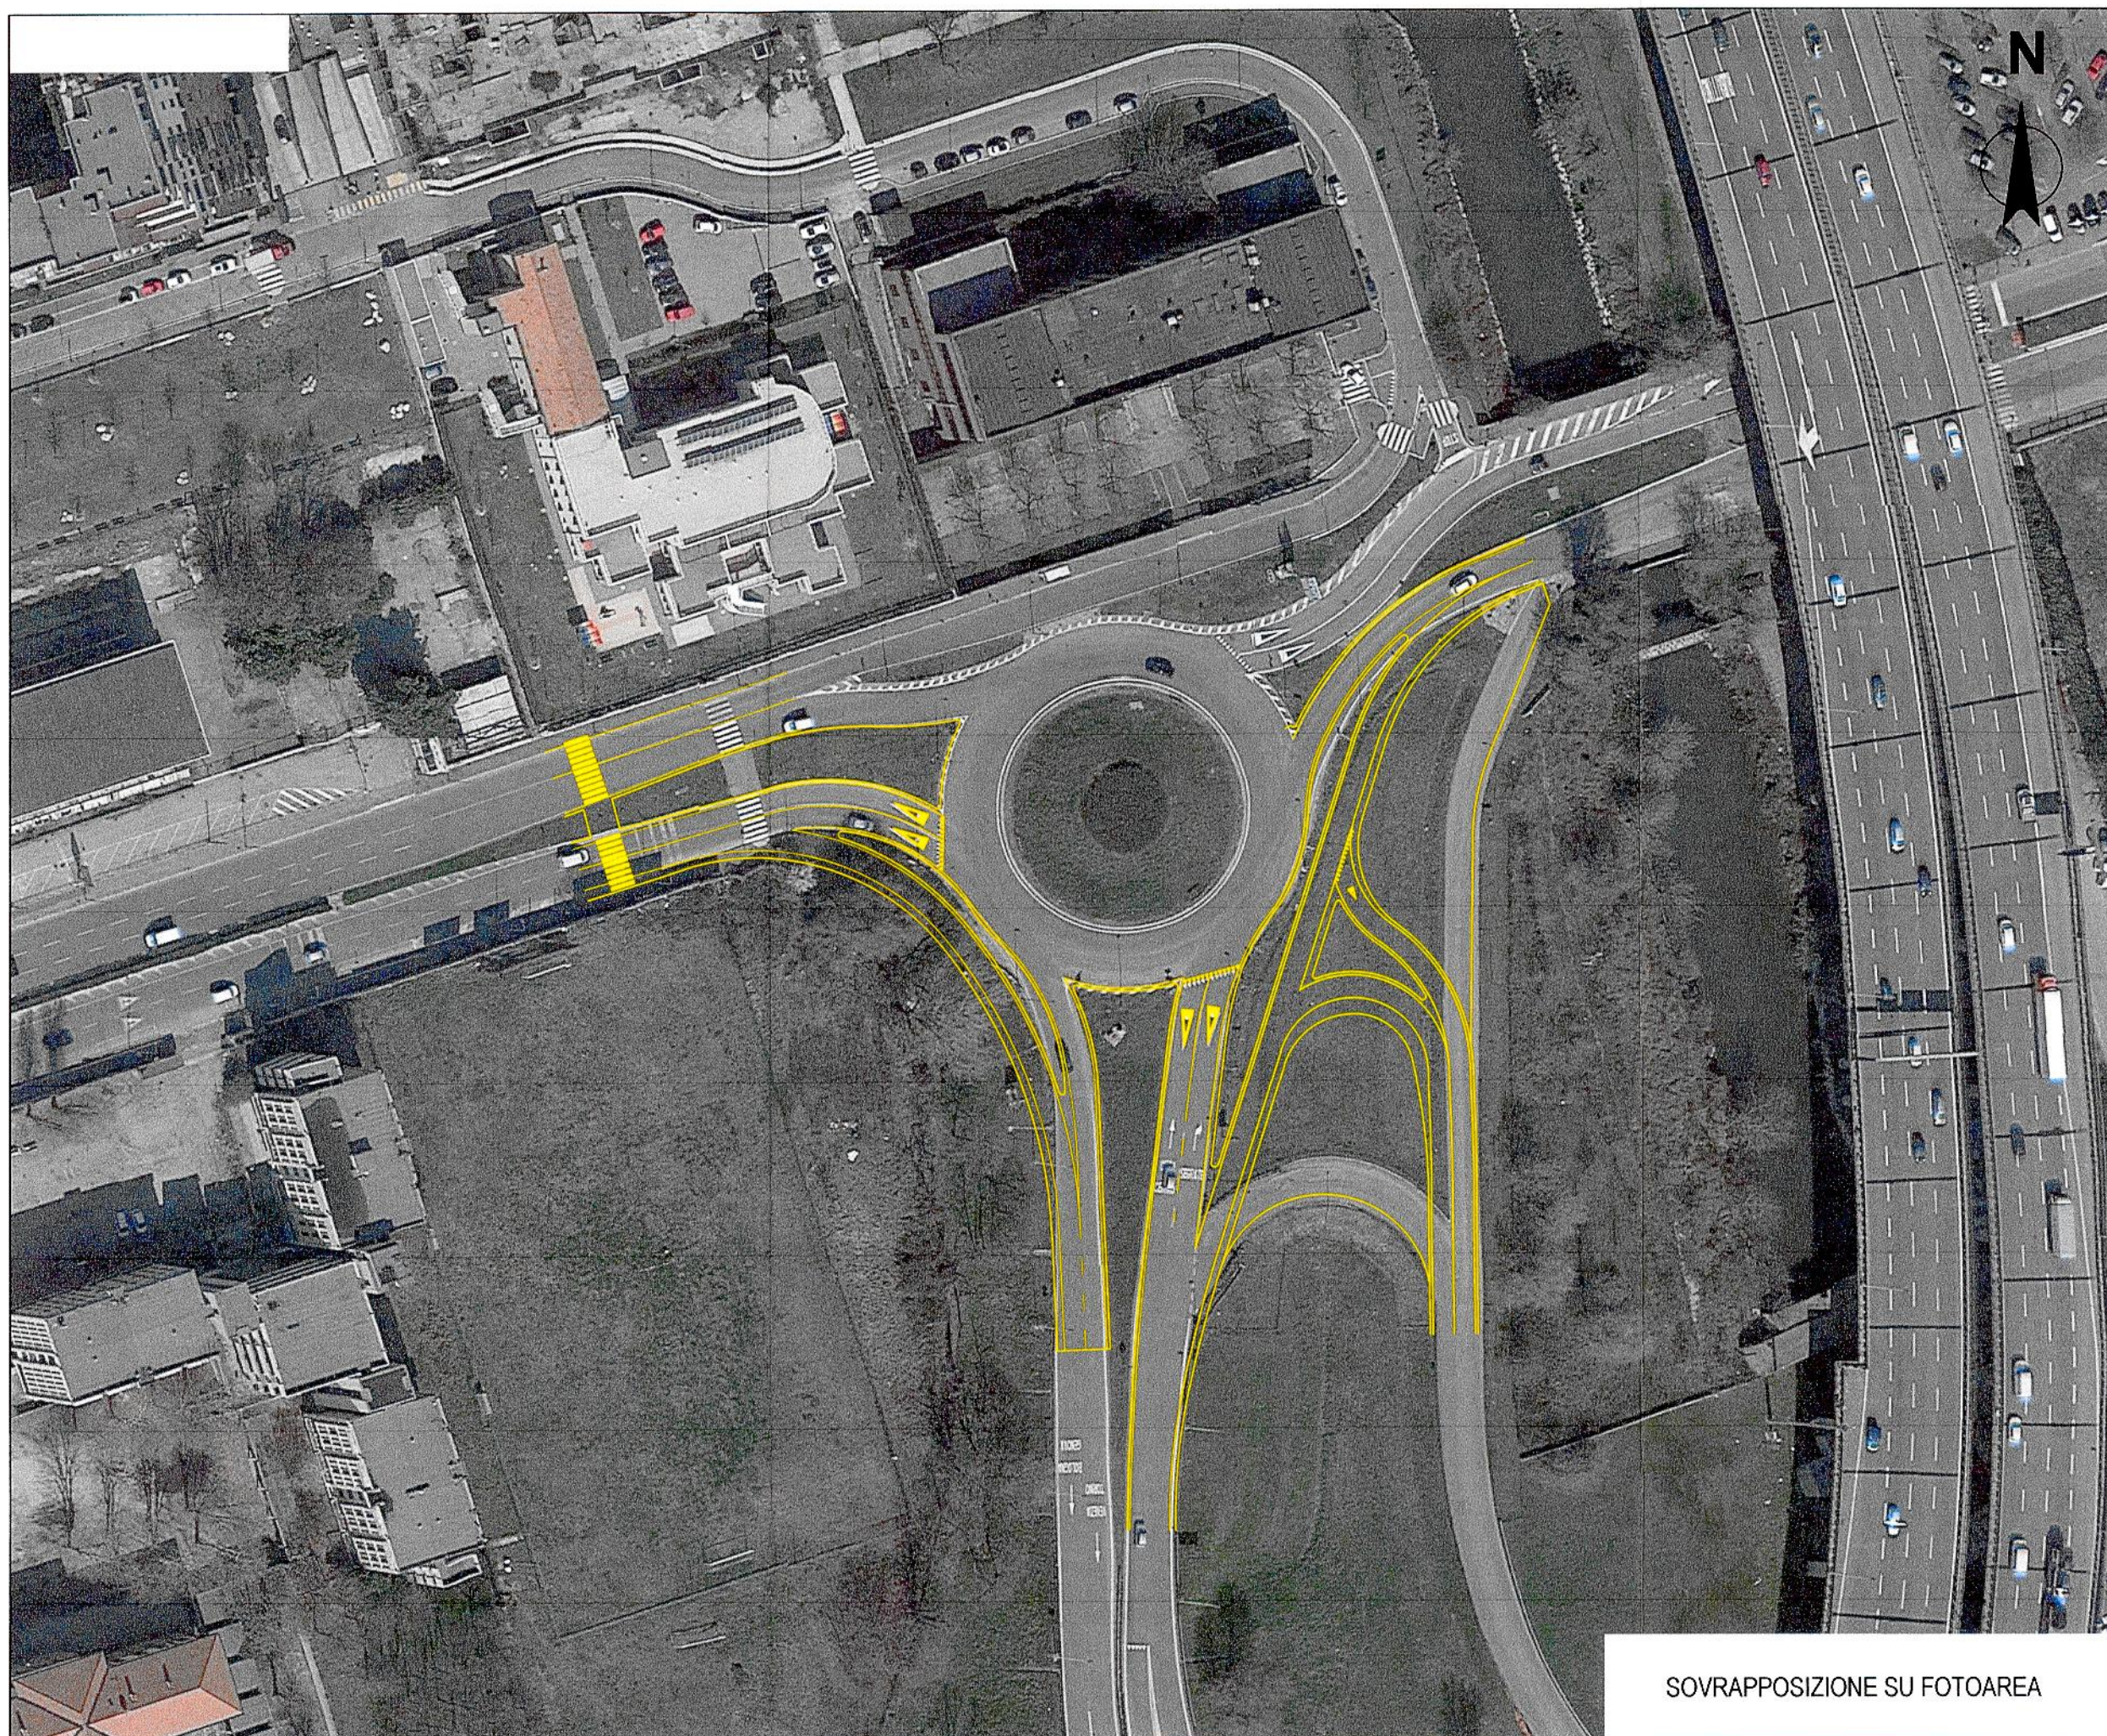

SOVRAPPOSIZIONE SU FOTOAREA



REGIME GIURIDICO

Area sita in:  
Comune di MILANO  
Rubattino 84

Comune di Milano  
DIR. URBANISTICA  
CERRI MARCO  
PG 0490332 / 2019  
Del 31/10/2019  
A. A. MARILETTI  
UFF. URBANISTICA

COMITENTE:  
**DEA CAPITAL**  
REAL ESTATE SGR

FondoClubDeal  
Via Mercadante 18 - 00198 Roma  
DEA CAPITAL REAL ESTATE SGR S.P.A.

PROGRAMMA INTEGRATO DI INTERVENTO

PROPOSTA DI MODIFICA ROTATORIA  
VIA RUBATTINO/TANGENZIALE EST

Elaborato inserito a seguito di accoglimento di modifiche d'ufficio

COPIA SETTORE

AREA PIANIFICAZIONE URBANISTICA  
ATTUATIVA E STRATEGICA  
ALLEGATA ALLA PROPOSTA DI DISCIPLINARE  
N. 4621  
COMPOSTO DA PAG. 31.10.2019 S  
IL DIRETTORE D'AREA  
Arch. Marco Cerri



REG. N. DATA DESCRIZIONE USI APPROVATO

PRODOTTO:  
**ARCHIMIL studio**  
Archimi Studio S.r.l.  
Via Filippo Corridoni, 41  
20122, Milano, ITALIA (I)  
Web: www.archimi.it  
Mail: archimi@archimi.it  
Tel: +39 02 66595670  
Fax: +39 02 66595693

Arch. Marco Cerri

COLLABORATORI:

TRM Civil Design

TRM Engineering

Montana

inPRO

Alpina

Data: Ottobre 2019