

**SINGLE DECK BUS**

Lunghezza Totale	11.980M
Larghezza Totale	2.440M
Altezza Carrozzeria Totale	3.070M
Spazio Manovra A Terra Min. Carrozzeria	0.306M
Traccia Larghezza	2.322M
Intervallo di tempo angolo di sterzata	6.00s
Raggio di Sterzata da Bordo a Bordo	10.368M


Area sito in:  
**Comune di MILANO**  
 Rubattino 84

**PROGRAMMA INTEGRATO DI INTERVENTO**  
 PROGETTO PRELIMINARE OPERE DI URBANIZZAZIONE  
 PARCHEGGIO SCAMBIATORE STAZIONE LAMBRATE  
 PIAZZA MONTE TITANO

Planimetria dell'iscrizione in curva dei veicoli del trasporto pubblico

**COMUNE DI MILANO**  
 AREA PIANIFICAZIONE URBANISTICA ATTUATIVA E STRATEGICA ALTERNATIVA AL PRODOTTORE  
 N. 250/2018  
 COMPOSTO DA FIG. 14.3.1/2018

IL DIRETTORE DI AREA  
 Arch. Marco Perra

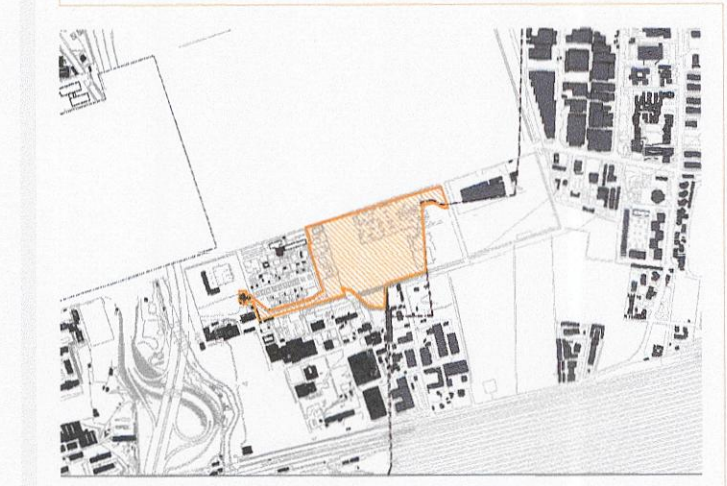

REV. A	DATA	DESCRIZIONE	ED.	APPROVATO
A	GENNAIO 2016	EMISSIONE	PG	MC
B	LUGLIO 2016	REVISIONE	LL	MC

COMITENTE:  
 Paolo Vito Delfi  
 ENP-Parkas REM SGR S.p.A.  
 Corso B. 11/20140 Milano  
 C.F./P.IVA 120626702

Arch. Marco Perra  
 ENP-Parkas REM SGR S.p.A.  
 Piazza S. Bartol. 3  
 20121 Milano  
 C.F./P.IVA 12005120152

PROGETTO:  
**ARCHIMIL\_studio**  
 Archimil Studio S.r.l.  
 via Filippo Corbelli, 41  
 20122 Milano (ITALIA, IT)  
 Web: www.archimil.it  
 Mail: archimil@archimil.it  
 Tel. +39 02 26255650  
 Fax. +39 02 88453553

COLLABORATORI:  
 M&P Design  
 T&M Engineering  
 M&P S.p.A.

**Montano**  
 Montano S.p.A.  
 Montano S.p.A.  
**inPRO**  
 inPRO S.p.A.  
**Alpina**  
 Alpina S.p.A.

scala: 1:200  
 Data: Marzo 2018  
 Tavola  
**T07**