

LEGENDA

LIMITE DELL'AREA INTERESSATA DAL PROGRAMMA INTEGRATO DI INTERVENTO

UNITA' DI ATTUAZIONE E COORDINAMENTO PROGETTUALE

PERIMETRO AREE FONDARIE, ASSERVITE ALL'USO PUBBLICO, IN CESSIONE

PERIMETRO AREE OGGETTO DI VARIANTE

① AMPLIAMENTO PARCO

② PARCHEGGIO A RASO A SERVIZIO DEL PARCO

LOCALIZZAZIONE CAMBIO DI DESTINAZIONE D'USO COMPARTO 2A

URBANIZZAZIONE PRIMARIA - NUOVE RETI

MODIFICA TRACCIATO COLLETTORE FOGNARIO PUBBLICO ESISTENTE

SOGGETTO ATTUATORE:
IPER MONTEBELLO S.P.A.
SEDE LEGALE
VIA AMILCARE PONCHIELLI, 7
SEDE OPERATIVA
VIA GROSOTTO, 7
MILANO

COORDINAMENTO GENERALE:
LEGALE - AVV. EZIO ANTONINI
TECNICO - ARCH. ORNELLA LACHI

ACCORDO DI PROGRAMMA
PROGETTO PORTELLO
PROGRAMMA INTEGRATO
DI INTERVENTO
AI SENSI DELLA L.R. 12 APRILE 1999, N. 9

ATTO INTEGRATIVO
CONVENZIONE
ATTUATIVA - UNITA' 2

TITOLO
E) SCHEMA DI CONVENZIONE
e relativi allegati: ALLEGATO A

URBANIZZAZIONE PRIMARIA -
NUOVE RETI

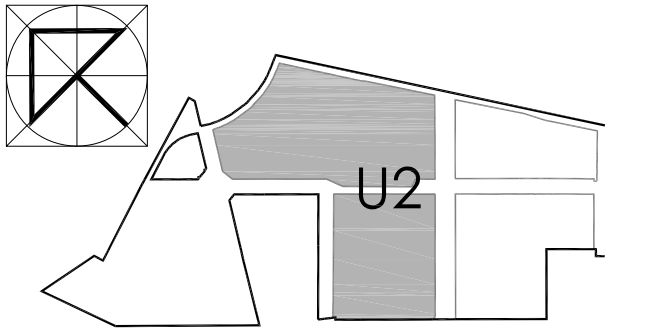


TAVOLA
U2-A3b
SCALA
1:1000
DATA
LUGLIO 2016