

ACCORDO DI COLLABORAZIONE

Accordo per la cura e rivitalizzazione del giardino pubblico Nervesa ai fini della realizzazione del progetto "Orto del futuro" ai sensi del *Regolamento Comunale - Disciplina per la Partecipazione dei Cittadini Attivi alla Cura, alla Gestione Condivisa e alla Rigenerazione dei Beni Comuni Urbani* approvato dal Consiglio Comunale nella seduta del 20 maggio 2019.

=====

TRA

il **Comune di Milano** con sede legale a Milano in Piazza della Scala n. 3 (C. F. 01199250158), rappresentato dal Dott. Giovanni Campana, che interviene alla stipula del presente atto nella sua qualità di Direttore dell'Area Municipi - Ambito di Coordinamento 1 del Comune di Milano

E

Italia Nostra Onlus Centro per la Forestazione Urbana, con sede legale a Roma in via Liegi 33 e sede operativa in Cascina San Romano, via Novara 340, 20153 Milano, C.F. 80078410588 P.IVA 02121101006, rappresentata da Luisa Toeschi in qualità di Presidente della sezione Milano Nord cintura metropolitana, di seguito per brevità "Italia Nostra" o "Partner"

E

Unilever Italia Mkt. Operations S.r.l. - Knorr, con sede in Via Paolo di Dono 3A - 00142 Roma, C.F./P.IVA 06397510964, rappresentata dal Direttore Marketing Food&Refreshment Dott.ssa Barbara Cavicchia, di seguito per brevità "Unilever" o "Partner"

PREMESSO CHE

- l'Amministrazione Comunale promuove la "cura condivisa dei beni comuni" da parte dei "cittadini attivi", mediante l'attivazione di "accordi di collaborazione", secondo i principi e gli indirizzi del *Regolamento Comunale - Disciplina per la Partecipazione dei Cittadini Attivi alla Cura, alla Gestione Condivisa e alla Rigenerazione dei Beni Comuni Urbani* approvato dal Consiglio Comunale nella seduta del 20 maggio 2019, di cui le parti accettano integralmente i principi e le disposizioni;
- il Municipio 4 supporta iniziative di carattere culturale e sociale di importanza per il territorio di sua competenza, ritenute meritevoli di apprezzamento per le loro finalità; inoltre riconosce il valore sociale del volontariato, singolo e associato, come soggetto autonomo nell'individuazione dei bisogni e ne promuove lo sviluppo, il sostegno e la collaborazione;
- il giardino pubblico di Via Nervesa, all'interno del Municipio 4, viene spesso usato in modo improprio, con conseguenze nocive sulla quiete e sulla sicurezza della cittadinanza. Alcuni utilizzi mettono a rischio la fruizione degli spazi da parte delle famiglie e degli anziani residenti in quartiere, ai quali sono maggiormente dedicate le strutture esistenti;
- Italia Nostra si è resa disponibile, avendo maturato una specifica competenza nella realizzazione e conduzione di orti urbani e corsi di orticoltura, a svolgere un'attività volta alla formazione di ortisti volontari per la realizzazione e cura di un piccolo nucleo di orti urbani all'interno dei giardini di via Nervesa. La proposta del progetto intitolato "Orto del Futuro" è volta ad organizzare, programmare e svolgere una serie di attività sociali e

culturali, al fine di contribuire al miglioramento della vivibilità di queste aree verdi, operando per agevolare il ripristino della normale e corretta frequentazione delle stesse da parte degli utenti cui sono destinate;

- Unilever Italia Mkt. Operations S.r.l., con il marchio “Knorr”, di cui è titolare esclusiva, ha raccolto l’adesione di Italia Nostra rendendosi disponibile, nell’ambito del progetto “Movimento del Buon cibo”, a sostenere economicamente le attività per creare un orto di alta qualità estetica che prevedono la formazione di un gruppo di ortisti che lo possano gestire in modo collettivo. L’orto potrà così essere un mezzo per acquisire conoscenze botaniche, favorire la socialità legata ad una passione comune e portare benefici sia al fisico che alla mente dei partecipanti alle attività di ortocultura, diffondendo una maggior cultura e conoscenza verso i temi della sostenibilità ambientale e dell’alimentazione consapevole, con l’auspicabile possibilità che si formi un gruppo di cittadini che prosegua l’attività di presidio e di coltivazione.

CONSIDERATO CHE

- i Partner interessati nel mese di settembre e ottobre 2021 hanno esposto al Municipio il piano delle attività che intendono svolgere a favore della realizzazione di un orto didattico presso il giardino pubblico di via Nervesa;
- il progetto prevede la realizzazione di diverse attività di cura di un orto didattico, di sviluppo del senso civico e dell’educazione alla cura dei beni comuni, oltre che di una cultura a favore della sostenibilità ambientale e di un’alimentazione consapevole;
- per la realizzazione del progetto, sarà attivato e gestito un percorso partecipativo e di coinvolgimento degli abitanti e delle organizzazioni del quartiere, attraverso il quale si intende:
 - riqualificare un’area cittadina attraverso un progetto collettivo dedicato alla comunità che possa essere sfruttato e messo a disposizione dei cittadini fornendo attività educative e ricreative su alimentazione e sostenibilità;
 - sensibilizzare in merito alla cultura del buon cibo e alla conoscenza dei 50 Future Food con lo scopo di informare e incoraggiare le persone ad assumere una dieta varia e un’alimentazione più consapevole, che abbia un impatto positivo sul pianeta e sul loro benessere, in linea con le previsioni programmatiche della Food Policy sostenuta dal Comune di Milano;
 - ampliare le occasioni di partecipazione attiva degli abitanti alla vita del quartiere;
 - contribuire e favorire l’educazione alla legalità e alla convivenza urbana;
 - favorire un nuovo e più forte senso di appartenenza al territorio e in particolare al quartiere;
 - stimolare una maggiore responsabilizzazione della cittadinanza verso la cura dei beni comuni (intesa anche come forma positiva di presidio sociale della sicurezza della zona);
 - diffondere una maggior cultura e conoscenza verso i temi della sostenibilità ambientale e della gestione del verde urbano, attraverso un processo di formazione rivolto agli abitanti del quartiere;
 - creare e favorire occasioni di partecipazione, aggregazione e relazione sociale tra gli abitanti del quartiere;

- con sopralluogo del 16.09.2021 il referente del Servizio Manutenzione Verde dell'Unità Servizi del Municipio 4 ha individuato l'area di possibile realizzazione dell'orto didattico in parola (allegato x);
- con comunicazione del 20.01.2022 l'Area Verde Agricoltura e Arredo Urbano ha dato nulla osta alla consegna delle superfici individuate per il patto di collaborazione in parola;
- con propria deliberazione n. 115/2021 e n. 12/2022 il Municipio 4 ha approvato le linee di indirizzo per la promozione di patti di collaborazione riguardanti il giardino pubblico di via Nervesa, dando formale appoggio al progetto presentato dai proponenti;
- con determinazione dirigenziale n. 1558/2022 dell'Unità Coordinamento Municipio 4 è stata approvata la proposta delle parti e autorizzata la sottoscrizione del presente accordo.

Tutto ciò premesso e considerato

SI CONVIENE E SI STIPULA QUANTO SEGUE:

Art. 1 - Richiamo alle premesse

Le premesse costituiscono parte integrante del presente accordo.

Art. 2 - Oggetto dell'accordo

All'accordo è sottesa la disciplina, la cura e la rivitalizzazione del giardino di via Nervesa quale attività di manutenzione e cura condivisa dei beni comuni. I Partner si impegnano a sviluppare e pubblicizzare il programma di attività di rivitalizzazione previste dal presente Accordo, anche in funzione dell'apporto di ulteriori soggetti attivi nel quartiere.

Art. 3 - Attività e impegni dei sottoscrittori

I Partner Italia Nostra e Unilever organizzano e realizzano le attività oggetto del presente accordo in totale autonomia, assumendosi integralmente gli oneri di spesa e le responsabilità che esse comportano, nonché curando la documentazione in forme analogiche e/o digitali. Il sostegno economico da parte di Unilever per la realizzazione delle attività di supporto e comunicazione connesse al presente Accordo (stimabili in una cifra compresa tra 11.000 € e 15.000 €) sarà attuato secondo modalità e tempistiche che saranno autonomamente concordate tra i due Partner Italia Nostra e Unilever.

Inoltre per ogni attività i due Partner attiveranno tutte le azioni necessarie al fine di svolgere qualsiasi momento condiviso nel totale rispetto delle normative vigenti in relazione al contingentamento del COVID-19.

Art. 4 - Obblighi a carico del Partner Italia Nostra

Il Partner Italia Nostra si impegna: a eseguire i lavori di sistemazione e manutenzione di un orto didattico presso il giardino pubblico di via Nervesa nell'area così come individuata all'allegato x (di complessivi mq 150), in conformità alla relazione e al progetto approvati ed allegati al presente accordo, fornendo a tal fine tutti i mezzi, i materiali e la manodopera necessari alla corretta esecuzione delle opere e verificando le qualità agronomiche del terreno, secondo il seguente programma di attività:

a) nell'area oggetto del presente accordo Italia Nostra organizzerà e condurrà un corso di orticoltura con propri esperti. L'avvio del corso è previsto nel mese di febbraio 2022 e la sua conclusione nel mese di novembre 2022. La conduzione del corso prevedrà la fornitura di piantine e sementi fertilizzanti da parte del Partner. Il corso prevedrà da due a tre incontri mensili in cui un

conduttore (nominato e gestito da Italia Nostra Onlus) insegnerà come svolgere i lavori di cura che gli ortisti proseguiranno autonomamente durante la settimana; il conduttore garantirà in ogni caso una presenza settimanale per intervenire a curare parti di orto non ben condotte al fine di garantire la tenuta dell'orto con la massima qualità. Verranno effettuate lezioni specialistiche intorno ai temi come la lotta con metodi naturali ai parassiti dell'orto e le tecniche di compostaggio, inoltre potranno venire organizzate visite didattiche ad aziende orticole o altri orti;

b) a realizzare gli interventi di tipo infrastrutturale: realizzazione della nuova recinzione con cancello di ingresso, posa cassapanca per il deposito degli attrezzi, in conformità a quanto indicato nel progetto approvato e concordato con gli uffici comunali competenti;

c) il Partner Italia Nostra programmerà un calendario del corso/laboratorio. Inoltre si impegna a consegnare una relazione finale delle attività svolte con materiali scritti e fotografie.

L'orto sarà gestito dagli iscritti al corso, in base alle disponibilità di tempo di ognuno. Gli iscritti saranno selezionati previo avviso pubblico secondo criteri e modalità che saranno definiti dal Municipio 4.

L'orto avrà scopo didattico e il raccolto verrà suddiviso in autogestione tra i partecipanti al corso.

I Partner curano con particolare diligenza lo scambio tempestivo di qualunque informazione sia utile alla programmazione e realizzazione delle attività.

Nel corso dell'esecuzione Italia Nostra si impegna inoltre:

d) a realizzare i lavori previsti dal presente Accordo nel rispetto di quanto previsto dal D.lgs. n. 81 del 09/04/2008, "Testo unico sulla salute e sicurezza del lavoro", con particolare riferimento all'eventuale predisposizione del Piano di Sicurezza e Coordinamento;

e) a eseguire i successivi lavori di manutenzione ordinaria dell'area verde, compresa la pulizia. Le aree verdi dovranno essere costantemente conservate nelle migliori condizioni di manutenzione e con la massima diligenza provvedendo anche alle strutture, attrezzature, manufatti, impianti, ad esclusione dell'impianto di illuminazione pubblica, e quant'altro presente nell'area in questione. Ogni variazione, innovazione, eliminazione o addizione dovrà essere preliminarmente autorizzata dal Comune di Milano;

f) alla conduzione e manutenzione dell'attacco idrico con pozzetto che sarà predisposto dall'Area Verde del Comune di Milano;

g) a consentire l'effettuazione di interventi di manutenzione di impianti o servizi a cura dell'Amministrazione Comunale, di Aziende Comunali o di altri Enti interessati a lavori a carattere di interesse pubblico. Gli stessi provvederanno, a conclusione degli interventi, al ripristino delle zone interessate;

h) a non accedere nell'orto con autoveicoli o mezzi a motore (moto, motorini, ecc.), se non previa specifica richiesta motivata da richiedere all'Amministrazione Comunale;

i) a condividere con il Municipio 4 le modalità di selezione dei partecipanti al corso.

Inoltre, il Partner Italia Nostra:

- durante i lavori di sistemazione previsti, dovrà opportunamente e provvisoriamente delimitare le aree consegnate in modo da individuare le superfici oggetto di consegna e evitare l'accesso agli estranei ai lavori;
- in caso di necessità e in presenza di situazioni di pericolo o disturbo, dovrà richiedere l'intervento degli organismi istituzionalmente preposti e competenti, evitando di assumere autonome iniziative;
- dovrà prevedere un adeguato piano di sicurezza e avere al suo interno tutte le attrezzature necessarie per gestire un'eventuale situazione di pericolo;
- dovrà provvedere a non disporre accumuli o depositi di materiale negli spazi di proiezione delle chiome delle alberature, né gli stessi potranno essere addossati al tronco degli alberi;
- nell'esecuzione delle attività di cantiere non dovrà arrecare danni all'apparato sia aereo che radicale delle piante presenti in loco. In nessun caso sono consentite arbitrarie riduzioni della chioma che potranno essere eseguite solo da personale specializzato a fronte di un'espressa autorizzazione formale rilasciata dal personale tecnico dell'Area Verde, Agricoltura e Arredo Urbano;
- la recinzione e il cancelletto di ingresso dovranno avere le caratteristiche tecniche indicate in progetto e dovranno essere mantenute integre con regolarità;
- la parte dovrà consegnare n. 2 chiavi per l'accesso all'orto (una per gli uffici dell'Area Verde e una per il tecnico del Municipio 4);
- al termine degli obblighi contrattuali la parte dovrà provvedere, su richiesta dell'Amministrazione Comunale, alla rimozione della recinzione e del cancello di ingresso, della cassapanca degli attrezzi, degli spazi di coltivazione e dei materiali impiegati per delimitare le aree di coltivazione e di passaggio e quant'altro posato nell'area orto, fatto salvo quanto previsto all'art. 10.

Si specifica inoltre che il presente accordo si riferisce alla sola area dove si realizza l'orto didattico e, in ogni caso, all'interno del giardino dovrà essere rispettato integralmente il vigente Regolamento d'uso e Tutela del Verde Pubblico e Privato, adottato dal Consiglio Comunale nella seduta dell'11/12/2017 con deliberazione n°37 di Reg. esecutiva dal 31/12/2017, in particolare a quanto riportato nell' Art. 46 - Interventi nel sottosuolo in prossimità di alberi pubblici e privati con un richiamo specifico agli articoli 43 - 45 - 46 - 48 - 49.

Art. 5 - Politiche Ambientali

L'Area Verde, Agricoltura e Arredo Urbano, all'interno del Sistema di Gestione Qualità e Ambiente del Comune di Milano, si avvale di processi, procedimenti, strumenti e modelli organizzativi certificati ai requisiti delle Norme UNI EN ISO 9001 (Qualità) e UNI EN ISO 14001 (Ambiente).

Pertanto, ai fini dello sviluppo sostenibile, l'impegno dell'Amministrazione per limitare gli impatti ambientali è diretto rispetto alle attività istituzionali ed indiretto nella volontà di influenzare l'abbattimento delle emissioni, l'incentivazione al riciclaggio e le buone pratiche ambientali di chi interagisce con l'Amministrazione comunale.

Ai sensi del D.lgs. 152/06 "Testo Unico sull'Ambiente" il Partner Italia Nostra si impegna a condividerne i valori di fondo attraverso la salvaguardia ed i

miglioramenti delle condizioni dell'ambiente e l'utilizzo accorto e razionale delle risorse naturali. Il Partner dovrà osservare le norme in materia di trasporto e smaltimento rifiuti, di riduzione delle emissioni in atmosfera e di salvaguardia delle acque e del suolo.

In particolare, l'utilizzo di sostanze chimiche (fertilizzanti, antiparassitari e/o diserbanti) dovrà essere condiviso con gli uffici comunali, fornendo le schede tecniche dei prodotti, ai fini di una valutazione preventiva favorevole o per consentire l'indirizzo su principi attivi meno impattanti.

Art. 6 - Responsabilità del Partner Italia Nostra

a) Il Partner risponde per eventuali danni a cose e/o persone derivanti e/o riconducibili ad attività svolte di propria iniziativa e/o con disattesa dei contenuti del presente Accordo, inclusa la non conforme installazione della recinzione, del cancelletto, del materiale utilizzato per delimitare le aree coltivate e di passaggio dei bancali, della cassapanca non eseguiti a regola d'arte o la loro non corretta manutenzione. Il Partner si impegna in tali casi a tenere indenne il Comune di Milano da ogni richiesta di risarcimento.

b) Il Partner risponde per eventuali danni a cose e/o persone derivanti e riconducibili all'eventuale installazione di strutture/manufatti, non conformi a quanto stabilito dal progetto approvato, nonché alla mancata manutenzione della stessa (porzioni divelte, parti appuntite o arrugginite).

Il Partner si impegna in tali casi a tenere indenne il Comune di Milano da ogni richiesta di risarcimento.

c) I danni eventualmente arrecati al verde e/o alle strutture nel corso degli interventi manutentivi, eseguiti con imperizia ed incompetenza, che non siano evidentemente di natura imprevedibile, sono addebitati al Partner che dovrà provvedere all'eliminazione dei danni stessi e/o al ripristino delle strutture danneggiate con materiali identici a quelli compromessi o alla sostituzione del verde compromesso, secondo le indicazioni del Comune di Milano.

d) Il presente Accordo non esonera il Partner dall'ottenere tutti gli eventuali permessi e/o autorizzazioni necessarie (ivi comprese quelle riguardanti l'occupazione del suolo pubblico), rilasciate dalle Aree interessate e/o dagli Enti coinvolti per le specifiche competenze, fatto salvo quanto previsto all'art. 11.

Art. 7 - Obblighi a carico del Partner Unilever Italia Mkt. Operations S.r.l.

Unilever Italia Mkt Operations S.r.l., titolare esclusiva del marchio "Knorr", s'impegna a collaborare e a sostenere il Partner Italia Nostra in qualità di sponsor, promotore e sostenitore del progetto nell'ambito di tutte le fasi di realizzazione e gestione dell'attività, valorizzandone l'importanza e l'impatto del progetto sul territorio urbano anche a livello internazionale tramite concrete azioni di responsabilità sociale nell'ambito del progetto "Movimento del Buon cibo".

Art. 8 - Obblighi dell'Amministrazione comunale

a) Il Comune di Milano è unico e solo responsabile delle alberature eventualmente presenti sull'area oggetto della sistemazione/manutenzione. Gli interventi ordinari e straordinari di potatura degli alberi, la rimozione dei rami secchi e l'abbattimento di alberi morti ed eventuale loro sostituzione saranno eseguiti a cura del Comune di Milano o, previ specifici accordi, a cura e spese del Partner.

b) Il Comune per mezzo di propri incaricati, eseguirà sopralluoghi per verificare lo stato dell'area e si riserva la facoltà di richiedere l'esecuzione dei lavori ritenuti necessari alla corretta manutenzione dell'area, in base al progetto di riferimento ed alle prescrizioni stabilite, definendo tempi e modalità da rispettare nell'adempimento.

Art. 9 - Durata dell'accordo e facoltà di rinnovo

L'accordo è a tempo determinato. La durata dell'accordo decorre dalla data di sottoscrizione del presente atto sino al 31 dicembre 2022: è vietato il rinnovo tacito dell'accordo.

La consegna dell'area da parte del Comune di Milano avviene contestualmente alla firma del presente Accordo. Da tale data il Partner Italia Nostra è autorizzato a effettuare gli interventi sull'area verde in conformità al progetto presentato.

Alla scadenza dell'Accordo, nonché nei casi di risoluzione o recesso dello stesso, gli obblighi contrattuali rimangono a carico del Partner Italia Nostra fino alla sottoscrizione congiunta di un verbale di riconsegna dell'area (orto didattico) che verrà predisposto dall'Amministrazione comunale previa verifica dello stato dell'area verde. In caso di rilievo negativo, l'Amministrazione comunale si riserva la facoltà di richiedere al Partner tutti gli interventi dovuti e necessari alla corretta manutenzione dell'area, prima di procedere alla firma del verbale di riconsegna.

Entro 30 giorni antecedenti il termine di scadenza ogni contraente ha facoltà di proporre la riprogettazione, con caratteri di novità e di sviluppo, degli interventi di rivitalizzazione dello spazio urbano con iniziative di comunità. La durata dell'accordo tiene conto di eventuali contingenze pratico/organizzative dipese dall'emergenza sanitaria nazionale. Le Parti, in particolare, si impegnano in buona fede a considerare, alla luce di tale particolare prospettiva, la reale e possibile facoltà del promotore di dar corso alle iniziative di cui all'art. 4.

In assenza di tale accordo o in caso di risoluzione anticipata del presente accordo, i Partner si impegnano a provvedere a proprie spese alla rimozione dell'orto e di tutte le strutture posate nell'ambito del presente Accordo.

Art. 10 - Polizze assicurative

Italia Nostra per l'intera durata dell'accordo di collaborazione garantisce idonee coperture assicurative a tutela dai rischi di infortunio e della responsabilità civile nei confronti delle persone impegnate nelle attività del progetto disciplinato dal presente Accordo.

Art. 11- Risoluzione modificazione e/o integrazione dell'accordo

Il presente accordo può essere risolto in qualunque momento per insindacabile richiesta anche di uno solo dei contraenti senza dar luogo a pretese o rivalse.

Qualunque modificazione e/o integrazione del presente accordo, ivi compresa l'adesione di nuovi soggetti, può avvenire per iscritto solo con il consenso di tutti i contraenti.

Per quanto non espressamente previsto dal presente accordo, le parti si rimettono alle disposizioni del Regolamento Comunale - *Disciplina per la Partecipazione dei Cittadini Attivi alla Cura, alla Gestione Condivisa e alla Rigenerazione dei Beni Comuni Urbani approvato dal Consiglio Comunale nella seduta del 20 maggio 2019.*

Art. 12 - Privacy policy e sicurezza ambientale

I dati raccolti dai Partner in relazione alle attività oggetto del presente accordo non sono conferiti al Comune di Milano. Nella gestione dei rapporti con cittadini, associazioni, gruppi informali, fornitori, media digitali e analogici, i Partner assumono il ruolo di Titolari del trattamento ai sensi del Regolamento (UE) n. 679 del 27 aprile 2016, artt. 4 e 26, (di seguito RGPD) adempiendo alle prescrizioni ivi previste e a quelle dettate inoltre dalla L. n. 633/1941, ad esempio in tema di acquisizione e diffusione immagini, specie di minori. Le manifestazioni pubbliche e gli eventi organizzati nell'ambito del presente accordo devono essere oggetto delle valutazioni di rischio e delle misure prescritte dalla Deliberazione della Giunta della Regione Lombardia (DGR) n° 2453 approvata nella seduta del 07/10/2014.

Tutti i soggetti sottoscrittori, nel trattamento dei dati raccolti in attuazione del presente accordo, si attengono alle norme vigenti in materia e al rispetto della informativa sul trattamento.

Art. 13 - Monitoraggio

Con frequenza di norma trimestrale, il Comune attiva la consultazione del contraente, anche con incontri diretti, per la programmazione successiva delle attività e la valutazione di eventuali ambiti di miglioramento.

Art. 14 - Attività di comunicazione dei Partner del progetto

I Partner del presente accordo di collaborazione avranno il diritto di citare all'interno delle proprie comunicazioni la collaborazione con il Municipio 4 al fine di promuovere l'iniziativa, prima, durante e dopo lo svolgimento, su qualsivoglia canale di comunicazione, tradizionale e/o online.

I Partner potranno altresì realizzare materiali di comunicazione (a titolo esemplificativo e non esaustivo: vele, roll up, flyer, brochure, ecc.) che potranno utilizzare all'interno dello spazio dell'orto e nella comunicazione on e off line riguardante i corsi degli ortisti (inclusa la presenza del logo nei materiali veicolati durante i corsi) e il progetto nella sua totalità.

Resta inteso che la sopracitata attività di comunicazione ha l'obiettivo di presentare e valorizzare le attività promosse nell'ambito del presente accordo di collaborazione, ivi comprese le attività di impegno concreto sul territorio nell'ambito della riqualificazione dello stesso, obiettivi educativi dei Partner verso il pubblico interessato.

Art. 15 - Foro competente

Il presente accordo verrà registrato solo in caso d'uso.

Il presente documento è soggetto a imposta di bollo solo in caso d'uso in quanto predisposto sotto forma di corrispondenza ai sensi dell'art. 24 Allegato A - Tariffa (Parte II) del D.P.R. 642/1972.

La definizione di eventuali controversie dipendenti dal presente accordo è demandata al collegio dei garanti ai sensi dell'art. 7 num. 7 del vigente Regolamento per l'attuazione dei diritti di partecipazione.

Letto, confermato e sottoscritto in segno di integrale accettazione senza riserve, per tutte le 9 pagine comprendenti il documento più citati allegati.

Milano, data dell'ultima firma digitale

Firmato digitalmente, data della firma digitale

Per il **Comune di Milano**

Il Direttore dell'Area Municipi – Ambito di Coordinamento 1 Giovanni Campana


Per accettazione:

Firmato ~~digitalmente~~, data della firma ~~digitale~~

Per **Italia Nostra Milano Nord Cintura Metropolitana Centro per la Forestazione Urbana**

Il Presidente Luisa Toeschi

Milano, 16.03.2022

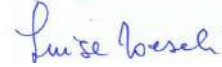

Barbara Cavicchia Roma, 14/03/2022

Firmato ~~digitalmente~~, data della firma ~~digitale~~

Per **Unilever Italia Mkt. Operations S.r.l.**

Il Direttore Marketing Food&Refreshment Barbara Cavicchia

Allegati:

1. area di realizzazione dell'orto didattico;
2. relazione di progetto per la realizzazione dell'orto didattico.



Corso Lodi
• 69
• 7
• 5
• 12

Via Tullio Massarani

Via Tullio Massarani

Via Tullio Massarani

Via Neressa

Via Neressa

Via Neressa


Via Neressa

Via Neressa

Via Neressa

Via Leo Longanesi

• 26

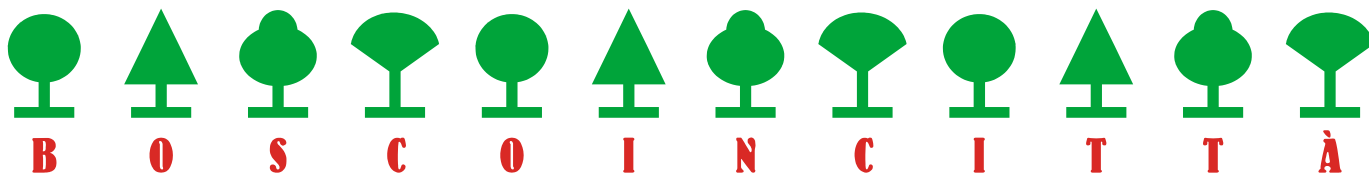

Centro Forestazione Urbana - Italia Nostra Onlus

*Parco Longanesi Nervesa Gonzales
Comune di Milano (MI) – Municipio 4*

REALIZZAZIONE ORTO URBANO IN VIA NERVESA

Relazione di Progetto

dicembre 2021

*Parco Longanesi Nervesa Gonzales
Comune di Milano (MI) – Municipio 4*

REALIZZAZIONE ORTO URBANO IN VIA NERVESA

Relazione di Progetto

dicembre 2021

Progetto:

Italia Nostra Onlus - Centro per la Forestazione Urbana

Cascina San Romano, via Novara 340

20153 - Milano

con

dott. arch. Alessandro Ferrari

via Antonello da Messina, 5

20146 - Milano (I)

iscritto all'Ordine degli Architetti, Pianificatori, Paesaggisti e Conservatori
della Provincia di Milano con il numero 10.307


Indice

1	Premessa e descrizione dell'area.....	1
2	Obiettivi di progetto	2
3	Interventi proposti	2
4	Elenco elaborati grafici	4

1 Premessa e descrizione dell'area

Il progetto è finalizzato alla realizzazione di un'area ad orto nel parco pubblico Longanesi Nervesa Gonzales. L'orto sarà anche sede di corsi di orticoltura.

Il progetto "orto Nervesa" nasce dalla volontà del Municipio 4 e verrà realizzato grazie alla disponibilità dell'azienda Knorr a sostenere economicamente la sua realizzazione.

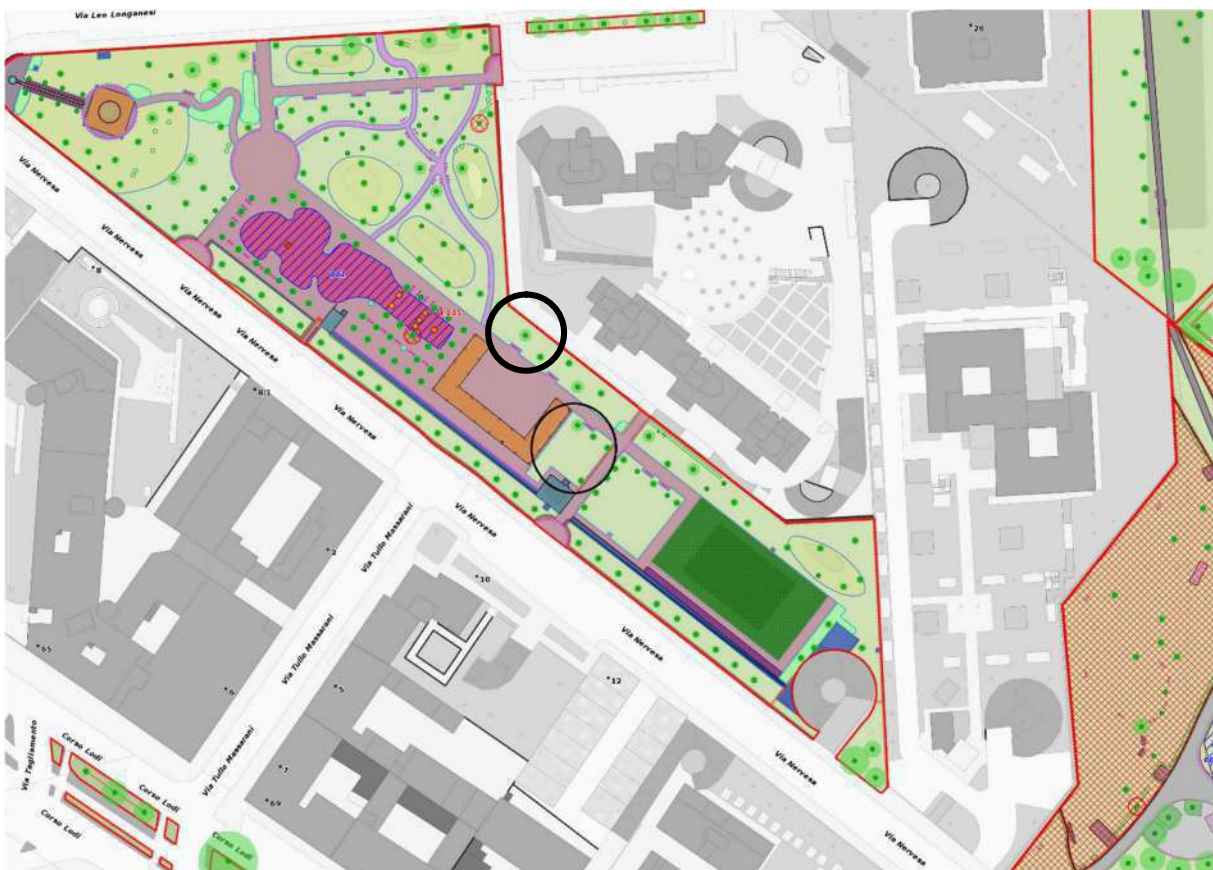



2 Obiettivi di progetto

Il progetto prevede una serie di interventi orientati alla riqualificazione paesaggistica, socio funzionale ed ambientale della porzione di giardino pubblico.

L'obiettivo principale è la creazione di un orto di alta qualità estetica che generi un gruppo di "ortisti" che siano formati per gestire un orto in modo collettivo avendo introiettato la primaria necessità di condurre un orto di qualità.

Italia Nostra Centro per la Forestazione Urbana ha maturato una specifica competenza nella realizzazione e conduzione di orti urbani e corsi di orticoltura.

La realizzazione di un orto dipende solo marginalmente dalla mera costruzione fisica: la vera qualità dell'orto deriva dalla modalità e dalla qualità data dal conduttore dell'orto (ortista) il quale, a sua volta, è indirizzato nella buona qualità di conduzione da due fattori: l'imprinting dato dall'ente promotore e gestore nella fase di avvio e le azioni di controllo e di indirizzo date sempre dall'ente gestore negli anni successivi.

3 Interventi proposti

Con le premesse sopra enunciate, si propone di agire con queste modalità e tempistiche:

1. Opere preliminari all'avvio del corso:

- 1.1. realizzazione della recinzione realizzata con rete metallica e paletti di castagno a sezione quadrata (lato cm 6x6; altezza fuoriterra cm 150, lunghezza m 36) (vd tavola 4);
 - 1.2. realizzazione e posa di n.1 cancello carraio (vd tavola 4);
 - 1.3. realizzazione di impianto per la fornitura di acqua: scavo e posa tubo di collegamento all'impianto irriguo esistente: lunghezza m 99 (vd tavola 1);
 - 1.4. realizzazione di siepe di ligustro m 66.
2. Corso di orticoltura (preferibilmente da avviare nel mese di febbraio, da concludere a novembre).

Il corso prevede da due a tre incontri mensili in cui un conduttore insegna come svolgere i lavori di cura che gli "ortisti" proseguono autonomamente durante la settimana. Il conduttore garantisce comunque una presenza settimanale per intervenire a curare parti di orto non ben condotte al fine di garantire la tenuta dell'orto con la massima qualità.


Verranno effettuate lezioni specialistiche intorno ai temi come la lotta con metodi naturali, ai parassiti dell'orto e le tecniche di compostaggio. Inoltre verrà organizzata una visita ad una azienda orticola condotta da una cooperativa sociale: la visita sarà condotta da un esperto orticoltore con oltre quarant'anni di esperienza e quindi si tratterà di una lezione sul campo.

La realizzazione del progetto vedrà la partecipazione di:

- Municipio 4: permessi e consegna dell'area, verifica qualità del suolo, autorizzazione posa recinzione e allaccio idrico, definizione criteri e modalità per la graduatoria per ammettere gli iscritti al corso;
- Azienda Knorr: sponsor e promotore del progetto;
- Associazione Italia Nostra Onlus: posa recinzione, realizzazione allaccio idrico con posa tubo, fornitura cassapanca per deposito attrezzi, conduzione corso con propri esperti, fornitura piantine per siepe, sementi, fertilizzanti, relazione finale sul corso con relazioni e documentazione fotografica.

4 Elenco elaborati grafici

n. TAV	titolo	scala	dim. foglio	n. rif.
01	Inquadramento Planimetria generale	1:1.000	630 x 297	00.000
02	Stato di Fatto Planimetria di dettaglio	1:200	630 x 297	00.000
03	Progetto Planimetria di dettaglio	1:200	630 x 297	00.000
04	Progetto Dettagli recinzione e cancello carrabile	1:50	630 x 297	00.000

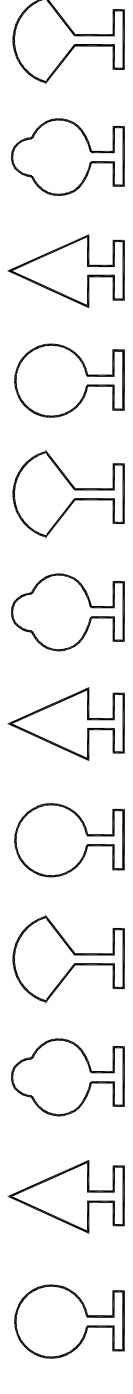

CENTRO PER LA FORESTAZIONE URBANA ITALIA NOSTRA ONLUS-COMUNE DI MILANO

Cascina San Romano, via Novara 340 - 20153 Milano, tel. e fax (+39)024522401



Parco Longanesi Nervesa Gonzales Comune di Milano (MI) - Municipio 4 Realizzazione orto urbano in via Nervesa

Tav. 01 Inquadramento
Planimetria generale

scala 1:1.000
dicembre 2021
n. rif.

progettisti
Centro per la Forestazione Urbana


con:
dott. arch. Alessandro Ferrari
via Antonello da Messina 5, 20146 - Milano (I)
Ordine degli Architetti, P.P.C. della Provincia di Milano, n. 10307
tel. (+39) 02 400 950 42
info@ferrariastudio.it

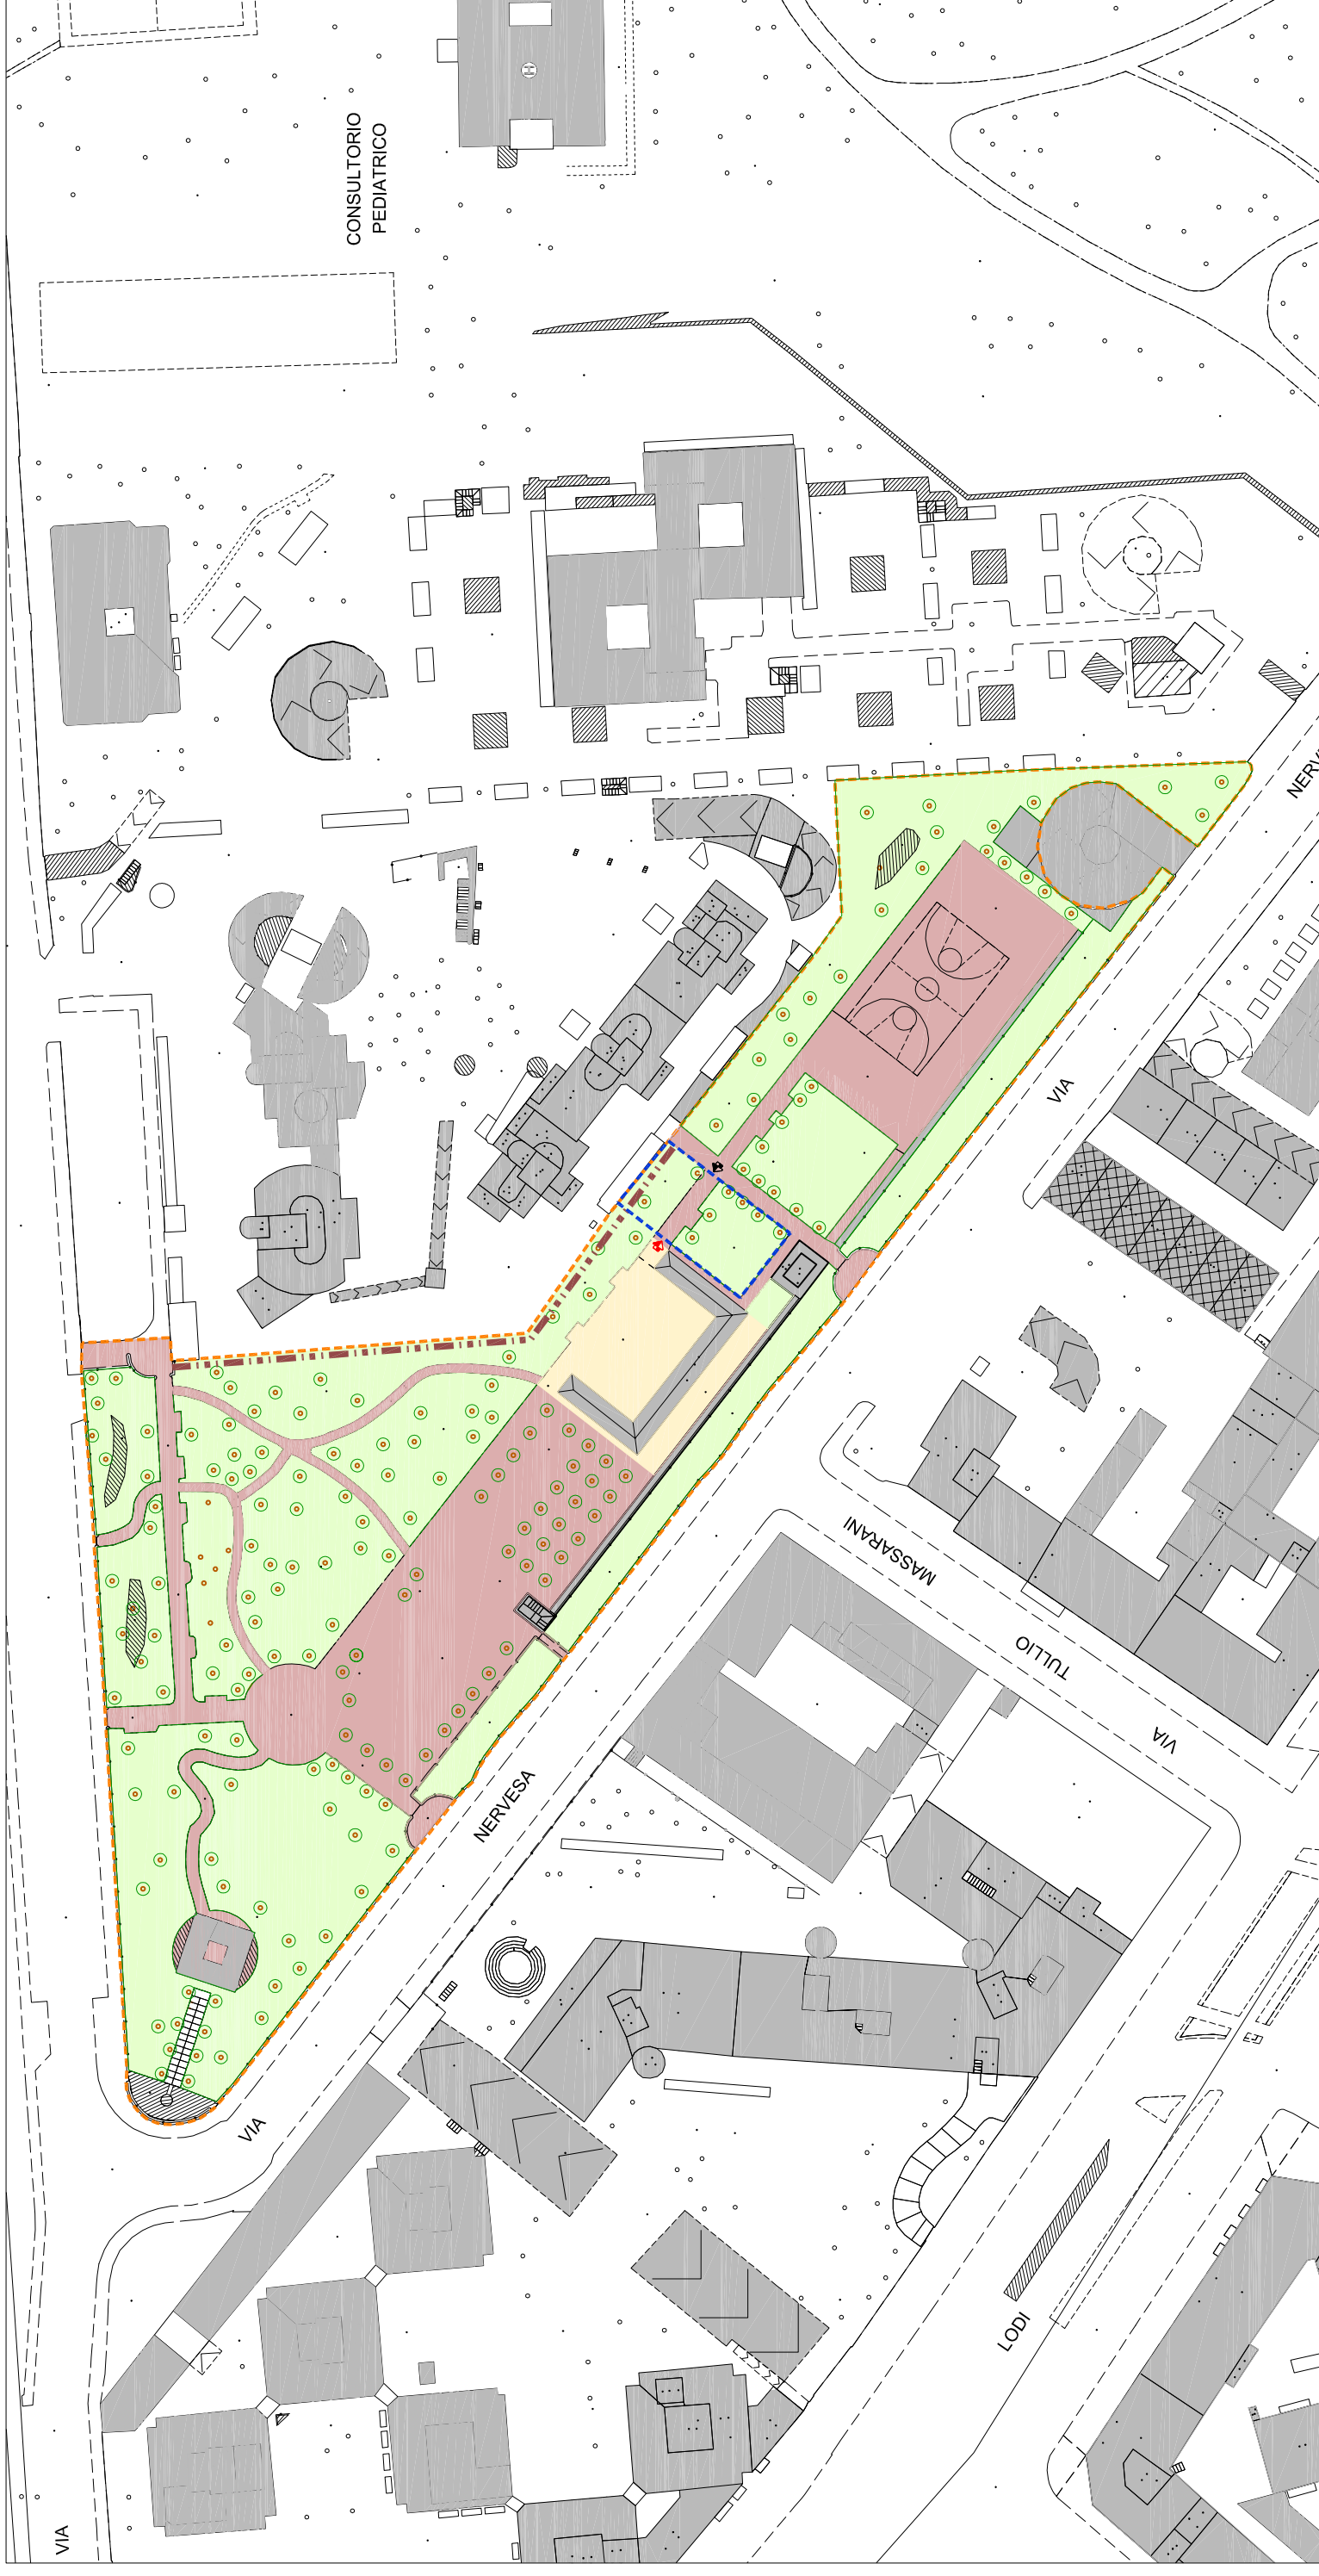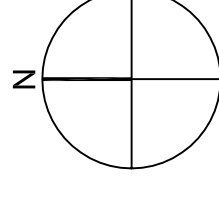

LEGENDA

- Limite Parco Longanesi - Nervesa - Gonzales
- Superficie pavimentata
- Prato
- Percorsi e aree gioco
- Perimetro area di intervento
- Collegamento all'impianto irriguo esistente



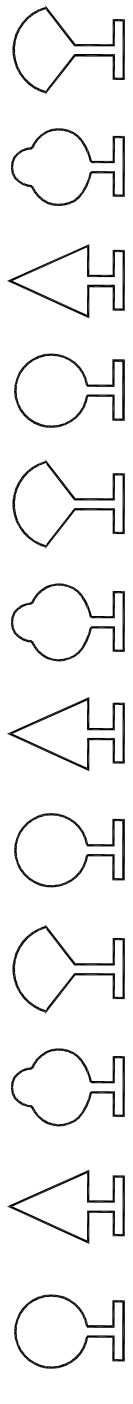

CENTRO PER LA FORESTAZIONE URBANA ITALIA NOSTRA ONLUS-COMUNE DI MILANO

Cascina San Romano, via Novara 340 - 20153 Milano, tel. e fax (+39)024522401



Parco Longanesi Nervesa Gonzales Comune di Milano (MI) - Municipio 4 Realizzazione orto urbano in via Nervesa

Tav. 02 Stato di fatto
Planimetria di dettaglio

scala 1:200
dicembre 2021
n. rif.


progettisti

Centro per la Forestazione Urbana
con:
dott. arch. Alessandro Ferrari
via Antonello da Messina 5, 20146 - Milano (I)
Ordine degli Architetti, P.P.C. della Provincia di Milano, n. 10307
tel. (+39) 02 400 950 42
info@ferrariastudio.it

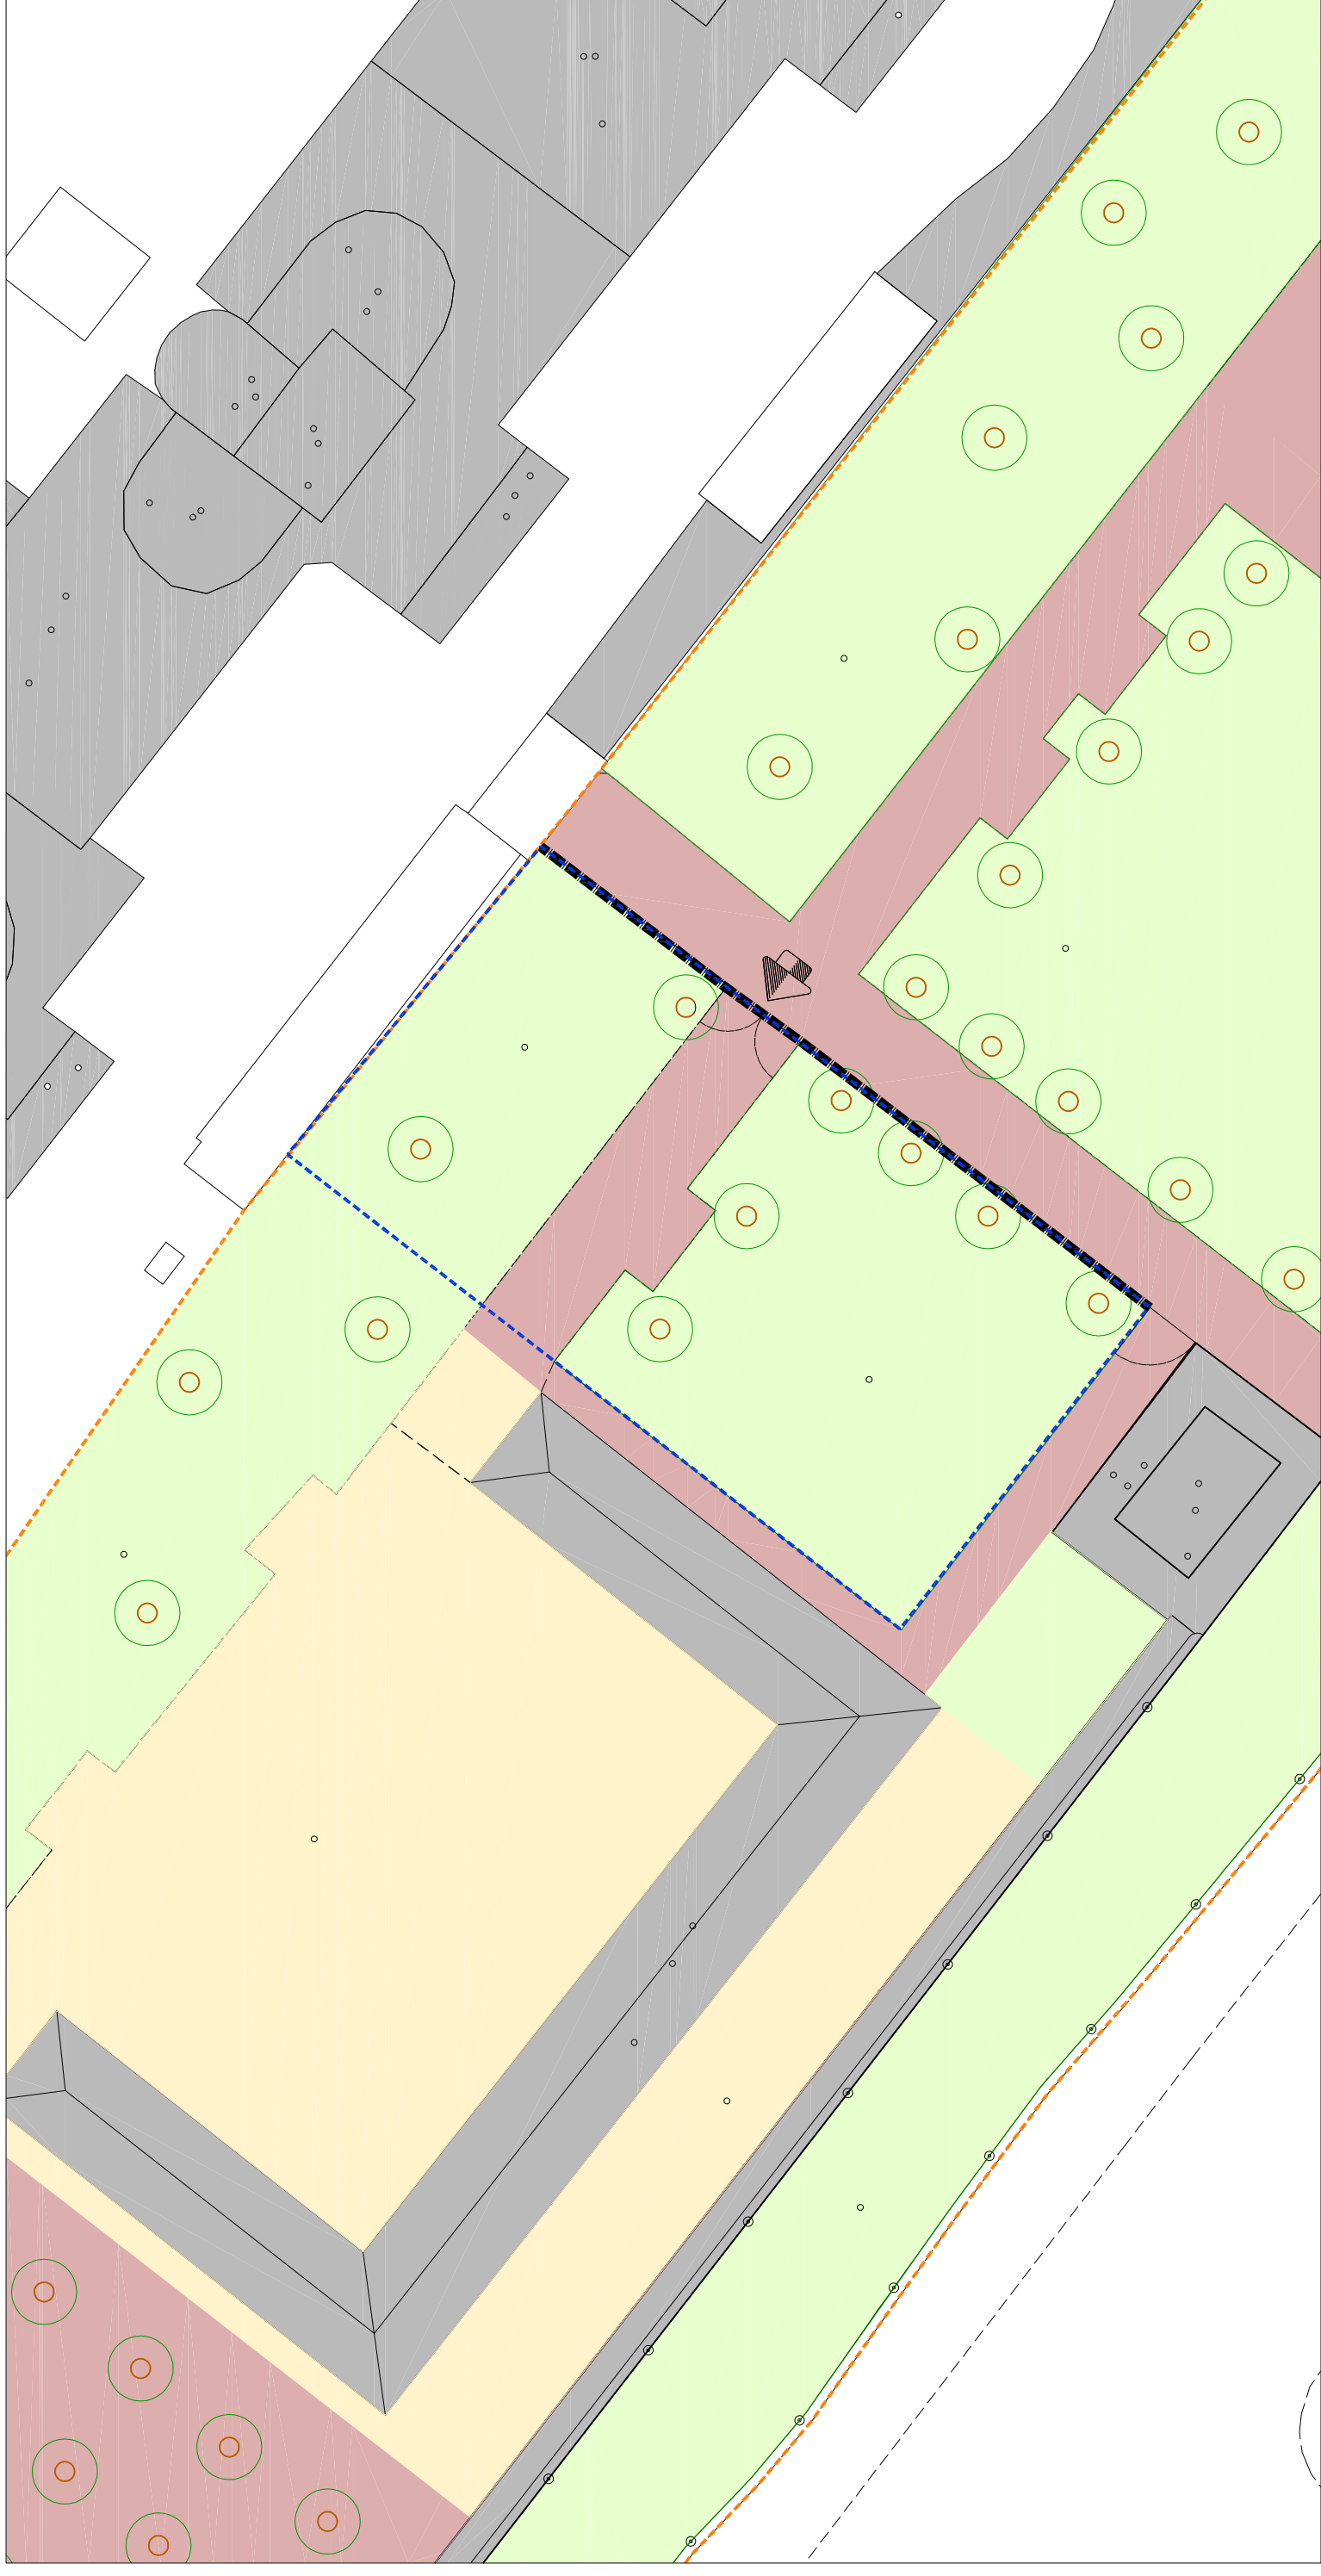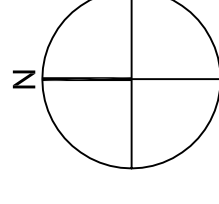

LEGENDA

- Limite Parco Longanesi - Nervesa - Gonzales
- Superficie pavimentata
- Prato
- Percorsi e aree gioco
- Perimetro area di intervento
- Recinzione esistente
- Cancello Carrabile esistente

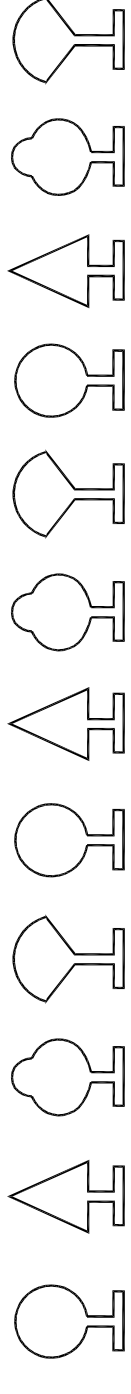

CENTRO PER LA FORESTAZIONE URBANA
ITALIA NOSTRA ONLUS-COMUNE DI MILANO

Cascina San Romano, via Novara 340 - 20153 Milano, tel. e fax (+39)024522401

Parco Longanesi Nervesa Gonzales
Comune di Milano (MI) - Municipio 4
Realizzazione orto urbano in via Nervesa

Tav. 03 Progetto

Planimetria di dettaglio

scala 1:200
 dicembre 2021
 n. rif.

progettisti

Centro per la Forestazione Urbana

con:



dott. arch. Alessandro Ferrari

via Antonello da Messina 5, 20146 - Milano (I)

Ordine degli Architetti, P.P.C. della Provincia di Milano, n. 10307

tel. (+39) 02 400 950 42


info@ferrariastudio.it

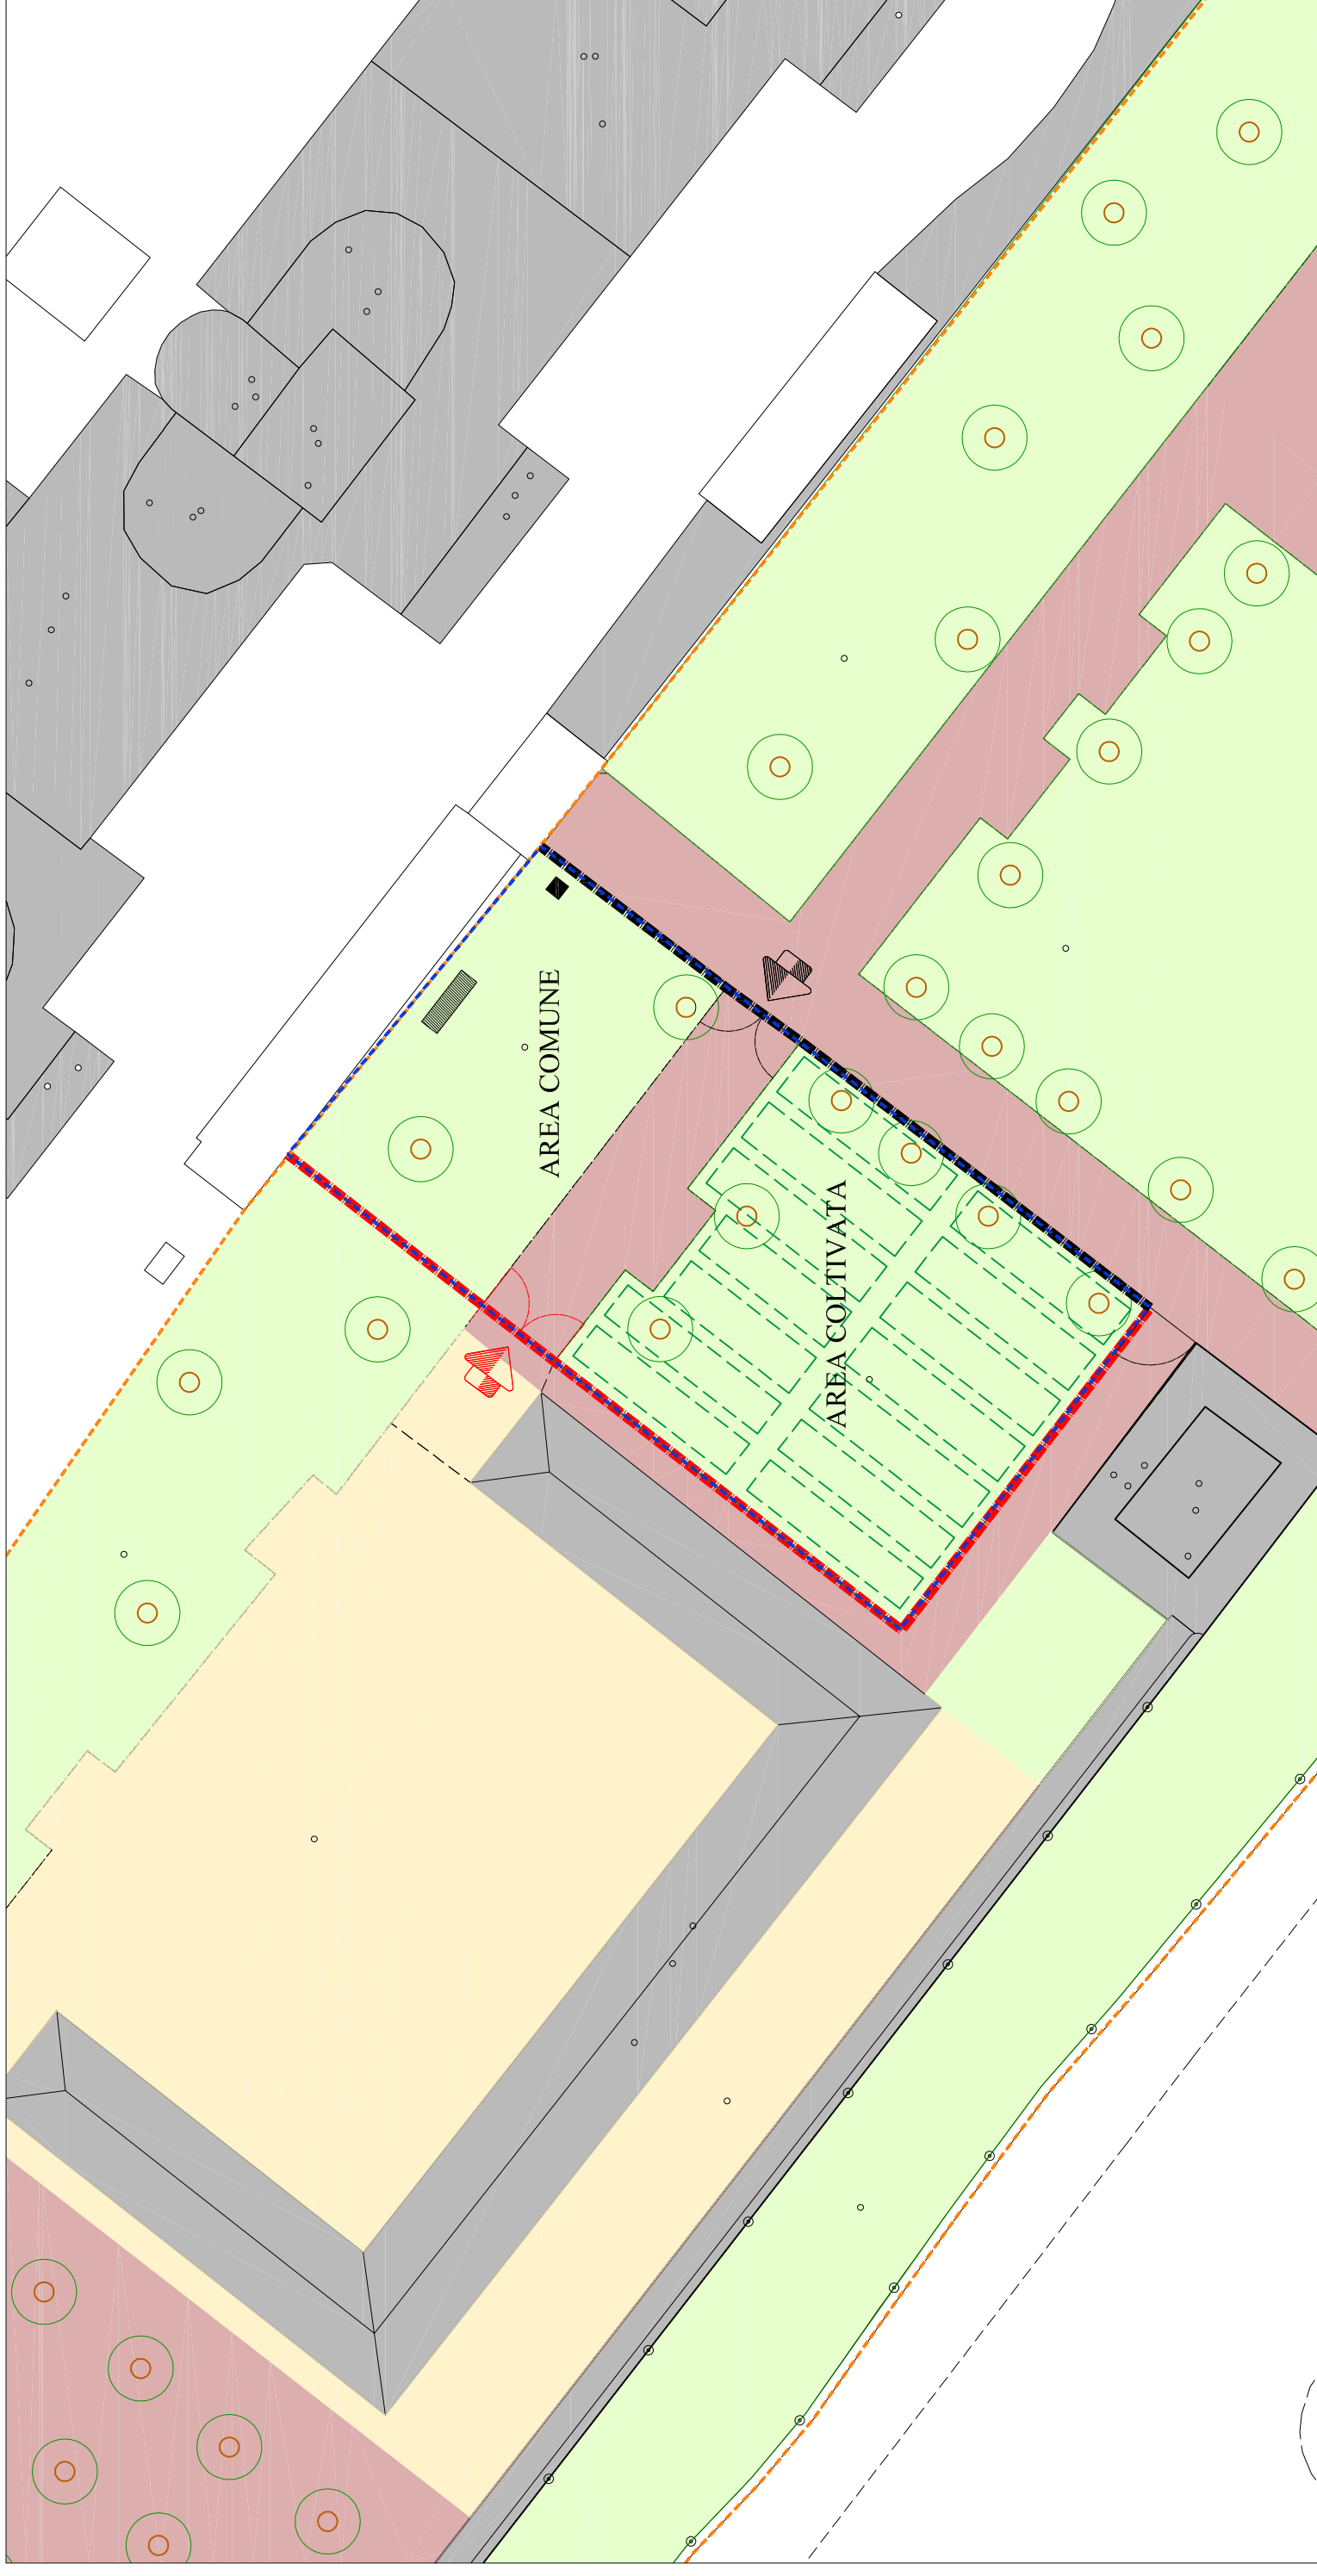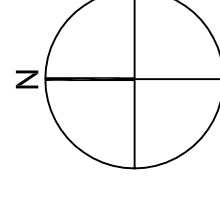

LEGENDA

- Limite Parco Longanesi - Nervesa - Gonzales
- Superficie pavimentata
- Prato
- Percorsi e aree gioco
- Perimetro area di intervento
- Recinzione esistente
- Cannello Carrabile esistente
- Recinzione di progetto
- Cannello Carrabile di progetto
- Pozzetto con attacco all'impianto idrico
- Cassapanca per attrezzi cm 200 x 60 x 60



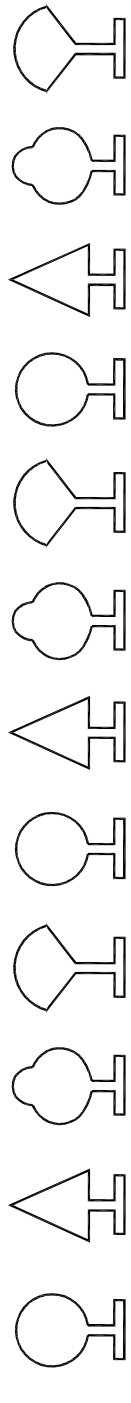

**CENTRO PER LA FORESTAZIONE URBANA
ITALIA NOSTRA ONLUS-COMUNE DI MILANO**

Cascina San Romano, via Novara 340 - 20153 Milano, tel. e fax (+39)024522401

**Parco Longanesi Nervesa Gonzales
Comune di Milano (MI) - Municipio 4
Realizzazione orto urbano in via Nervesa**

Tav. 04 Progetto

Dettagli recinzione e cancello carrabile

scala 1:50
dicembre 2021
n. rif.

progettisti

Centro per la Forestazione Urbana

con:

dott. arch. Alessandro Ferrari

via Antonello da Messina 5, 20146 - Milano (I)

Ordine degli Architetti, P.P.C. della Provincia di Milano, n. 10307

tel. (+39) 02 400 950 42

info@ferrariastudio.it

