


Stesura originale
Giugno 2018

Data
Marzo 2019

Adozione:
Delibera n. 2 Seduta Consiliare del 05/03/2019

Approvazione:
Delibera n. ... Seduta Consiliare del ...

Pubblicazione:
BURL Serie Avvisi e Concorsi n. ... del ...

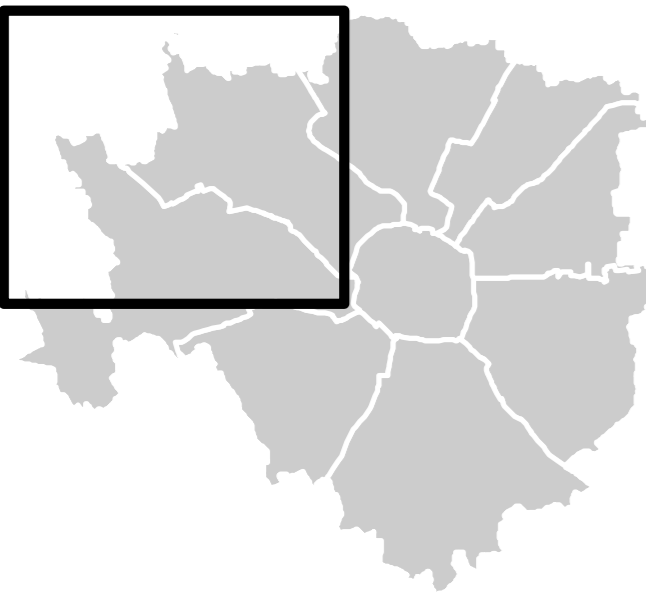

ELABORATO EMENDATO A SEGUITO DELLA DELIBERA DI ADOZIONE n. 2/2019

Quadranze: **1_Nord Ovest**
Scala: **1:10.000**
Tutte le aree indicate:
Le informazioni riportate in legenda potrebbero non essere integralmente identificate in mappa

Assessorato all'urbanistica, verde e agricoltura
Direzione Urbanistica
Area Pianificazione Urbanistica Generale

Sindaco
Giuseppe Sala

Assessore
Pierfrancesco Maran

Direttore Direzione
Franco Zinna

Direttore Area
Simona Colaninri

Responsabile Unità Pianificazione Generale
Marino Bottini

TUC - Tessuto urbano consolidato

- NAF - Nuclei di antica formazione
- ADR - Ambiti contraddistinti da un disegno urbano riconoscibile
- ARU - Ambiti di Rinnovamento Urbano

Rigenerazione

- ARU - Ambiti di Rinnovamento Urbano
- Rigenerazione ambientale
- Piazze
- Nodi di interscambio
- Nuclei storici esteri
- Spazi a vocazione pedonale
- Grandi funzioni urbane
- Sottoambiti

Accessibilità

- Ambiti caratterizzati da elevati livelli di accessibilità alle reti di trasporto pubblico

Aree destinate all'agricoltura

- Ambiti destinati all'attività agricola di interesse strategico
- Aree destinate all'agricoltura

Parchi Regionali e PLIS

- Parco Agricolo Sud Milano
- Territori agricoli di cintura metropolitana (Art. 25, NTA PTC)
- Territori agricoli e verde di cintura urbana - ambito dei piani di cintura urbana (Art. 26, NTA PTC)
- Territori di collegamento tra città e campagna - fruizione (Art. 27, NTA PTC)
- Parco Nord Milano
- Parco Agricolo Ticinese (PAT)
- Area sottoposta a DPR 327/01 art.9
- Aree interessate da Parchi Locali di Interesse Sovracomunale (Art. 27, NTA PTC)
- PLIS Media Valle del Lambro
- Proposta PLIS Martesana

Piani attuativi obbligatori

- Piani attuativi obbligatori (PA)

Norme transitorie e finali

- Ambiti interessati da provvedimenti in itinere approvati e adottati

L'efficacia della pianificazione dell'area ricompresa nell'ex perimetro ADP Cerba è subordinata alla formale pronuncia di decadenza dell'ADP da parte del Collegio di Vigilanza

Infrastrutture per la mobilità e il trasporto pubblico

- Infrastrutture viarie, ferroviarie e aeroportuali esistenti
- Aree per la mobilità stradale di nuova previsione (pertinenze indirette)
- Aree per la mobilità stradale di nuova previsione poste all'interno di ambiti disciplinati da provvedimenti in itinere o dal Piano dei Servizi
- Aree per i depositi dei trasporti metropolitani di nuova previsione (pertinenze indirette)

Verde urbano

- Verde urbano esistente
- Verde urbano di nuova previsione (pertinenza indiretta)

Aree per l'edilizia residenziale sociale di nuova previsione

- Aree per l'edilizia residenziale sociale (ERS)

Corsi d'acqua

- Idrografia superficiale
- Progetto Riapertura Navigli - Tratte a cielo aperto

