



14 Profilo longitudinale - Ramo B  
Scala 1:1000/100

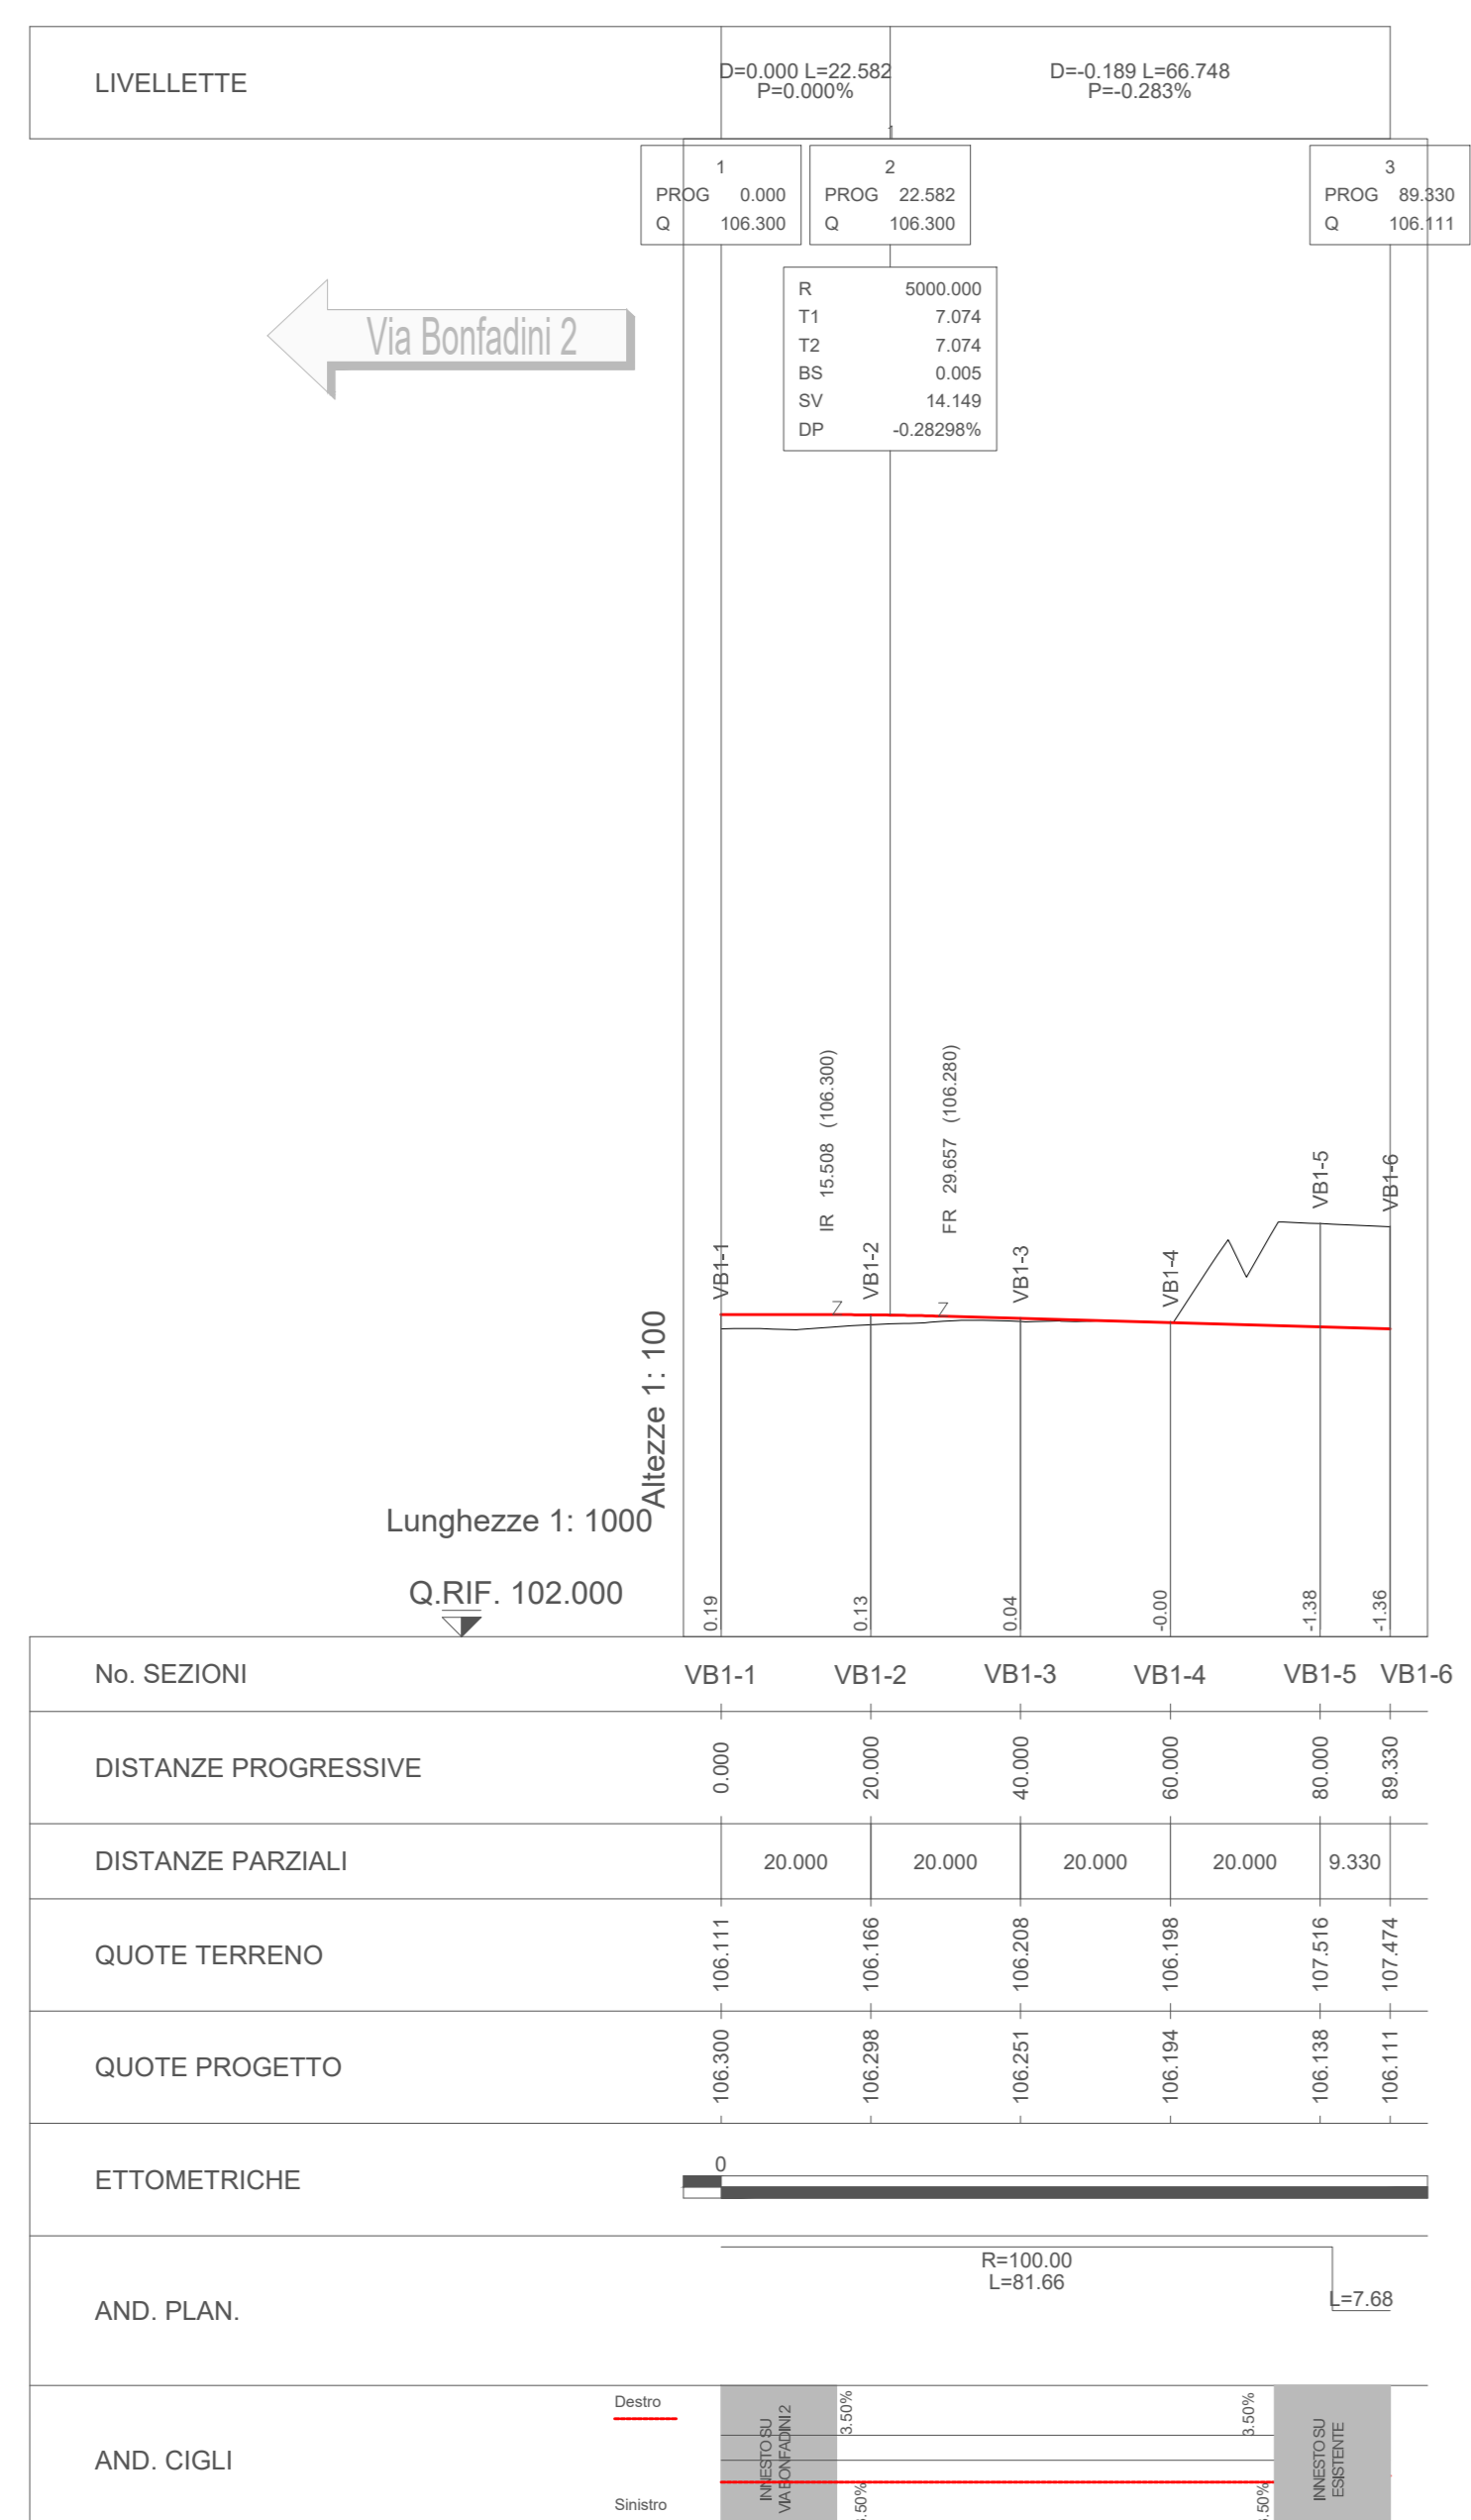

15 Profilo longitudinale - Via Bonfadini 1  
Scala 1:1000/100

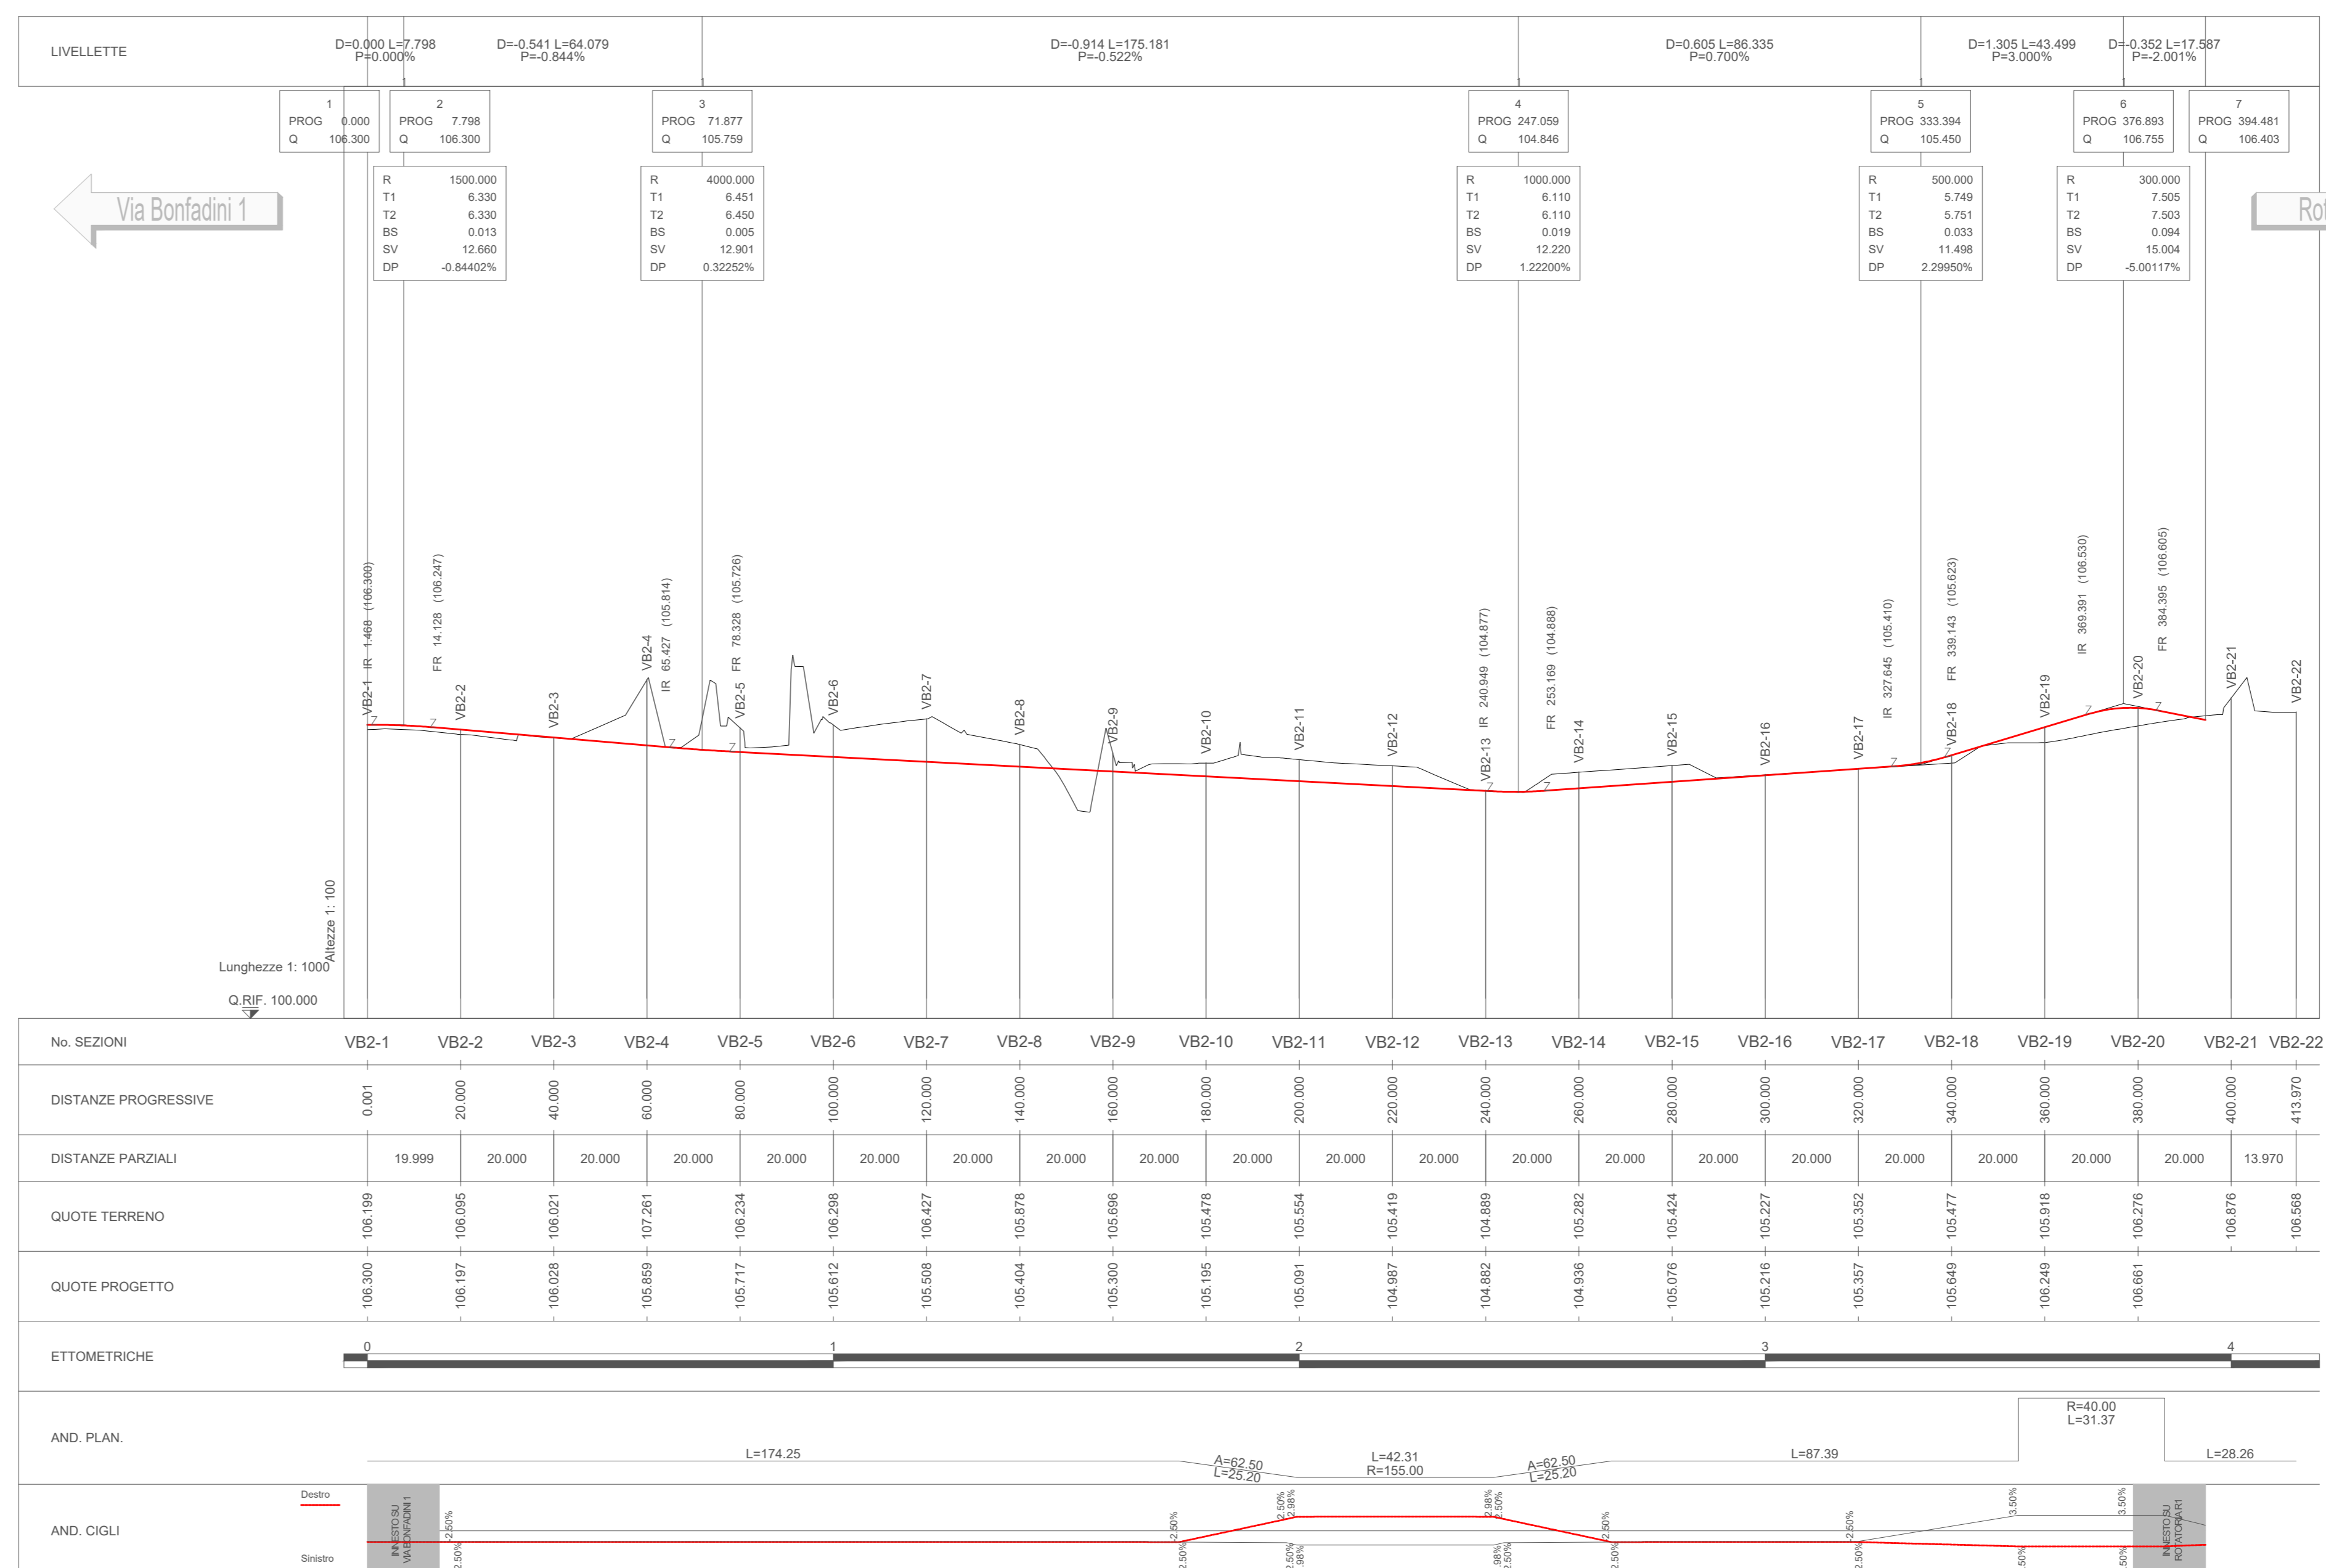

16 Profilo longitudinale - Via Bonfadini 2  
Scala 1:1000/100

- Team di progettazione**  
**Foster + Partners**
- Architectora Engineering
  - Belvedere Inzaghi & Partners
  - GAE Engineering
  - Maserassociati
  - Jones Lang Lasalle
  - J+S
  - Makno
  - Manens-Tifs
- Milano Ingegneria
  - Museo della Scienza e della Tecnologia Leonardo da Vinci
  - Sigest
  - Studio Architettura Urbanistica
  - Paolo Pomodoro
  - Studio Tecnico Emanuele Morelli
  - Systematica

Proprietà  
**Milano Santa Giulia S.p.A.**  
**Esselunga S.p.A.**

Comune di Milano  
**Pil Montecity - Rogaredo**  
**Proposta definitiva di variante**

Progettista  
Profili longitudinali tav.5 di 7

cod. Agonex					
scala	data	disegnatore	numerazione	num. provenienza	revisione
1:1000/100	Novembre 2019	J+S	PR39	A-000	01