
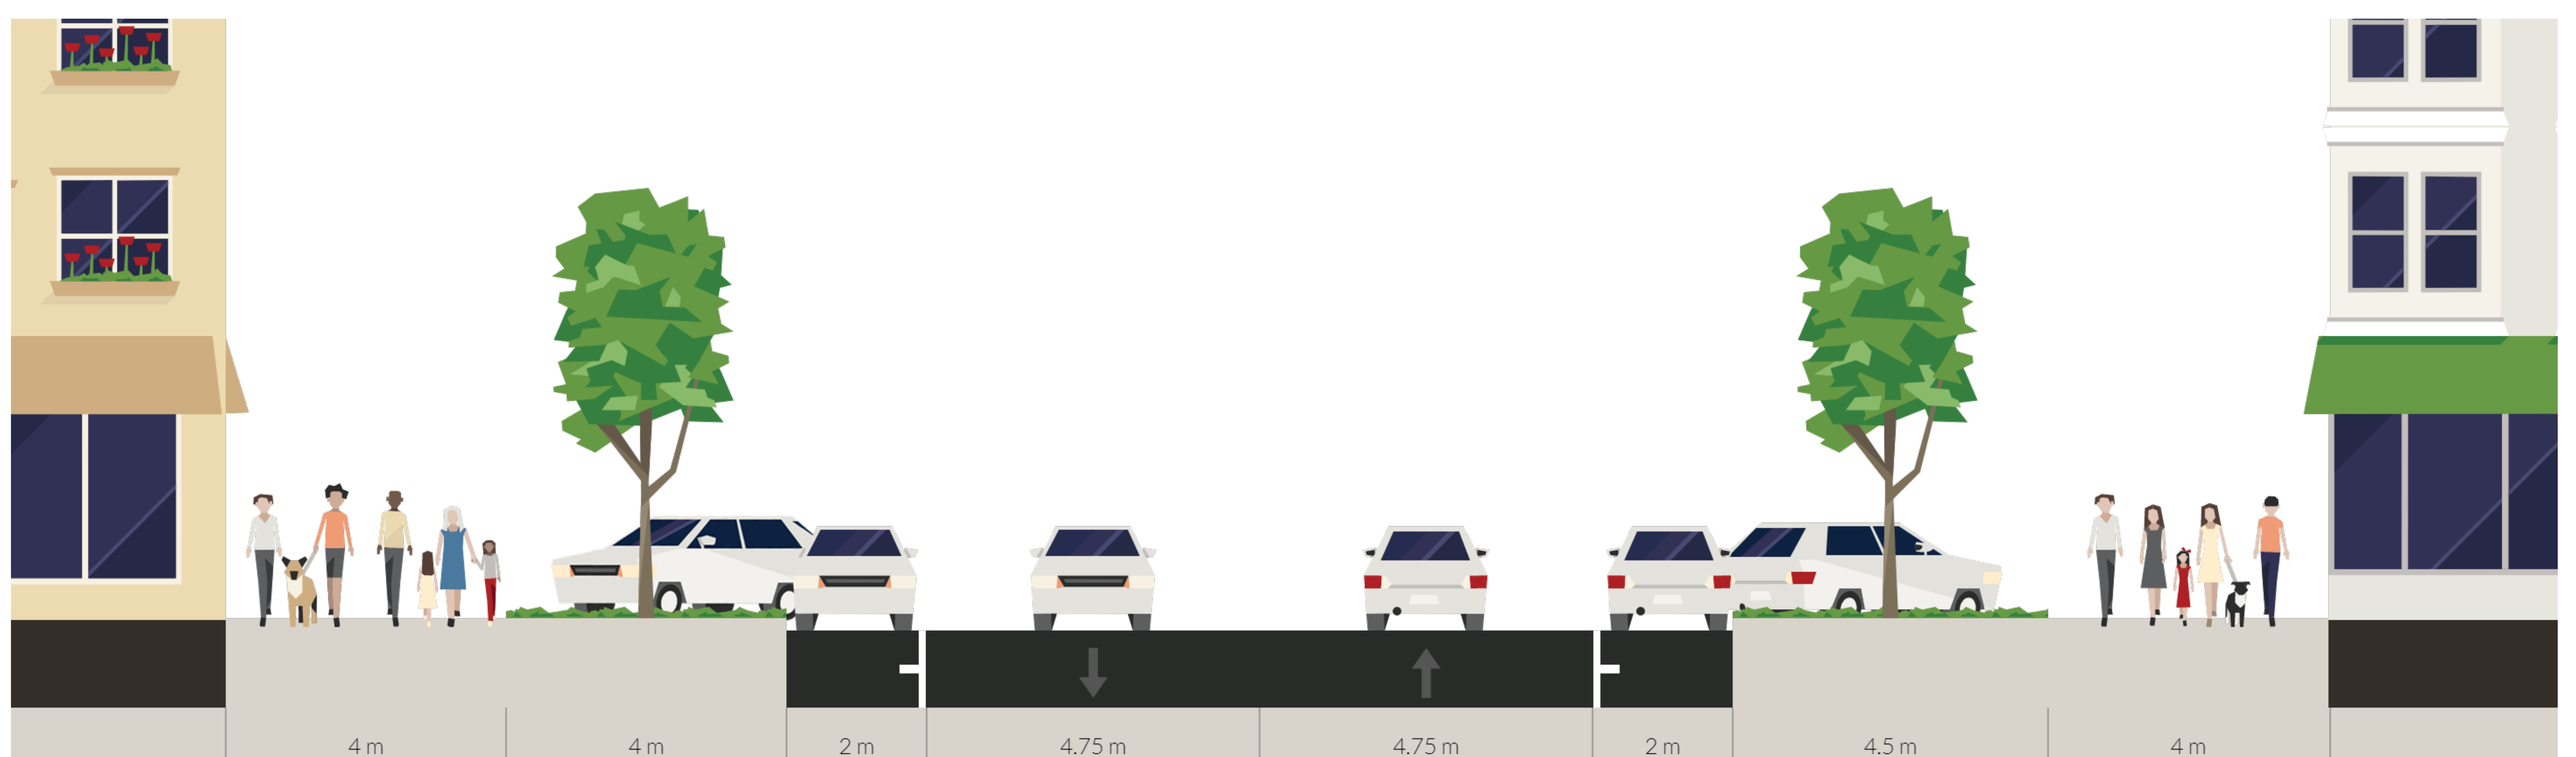



# Piano Quartieri

## VIA CASTELMORRONE-VIA BRONZETTI VIA ASELLI-VIA LOMELLINA VIA DALL'ONGARO-VIA BATTISTOTTI SASSI RIQUALIFICAZIONE VIE LIMITROFE

- protezione alberi dalla sosta abusiva
- sosta in linea e a lisca di pesce
- moderazione della velocità (alterazione sosta)

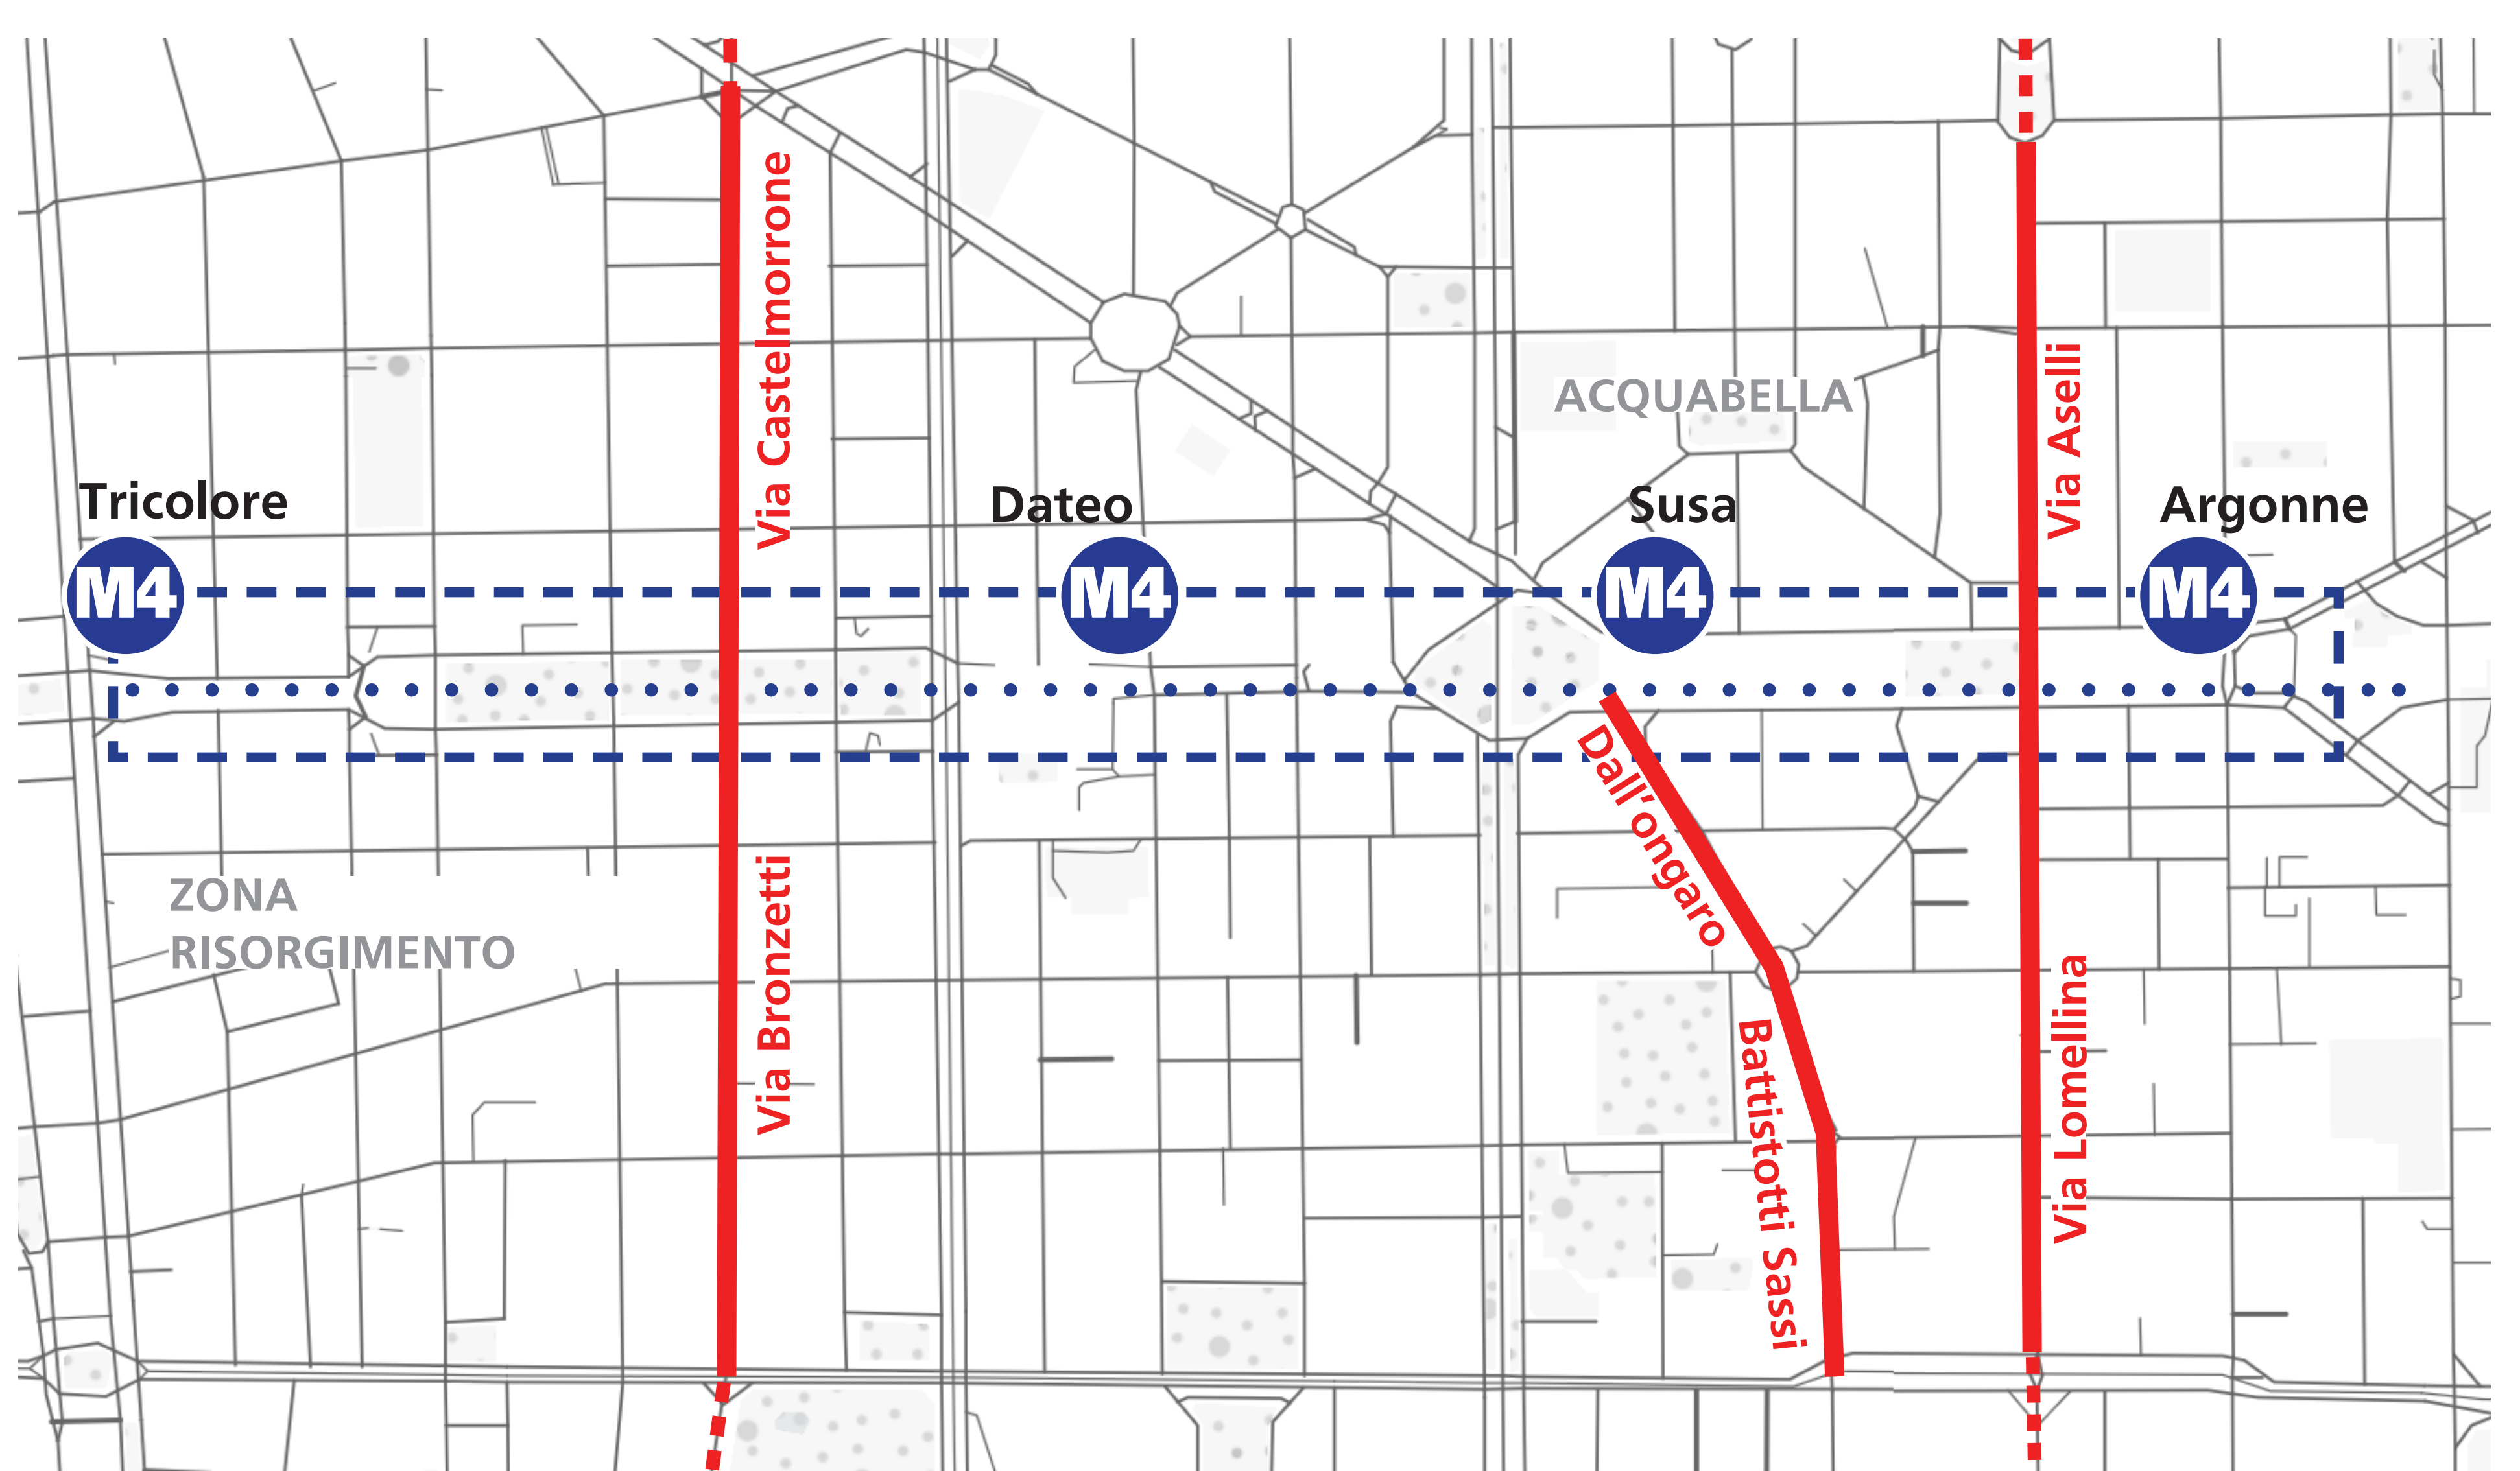

STATO DI FATTO

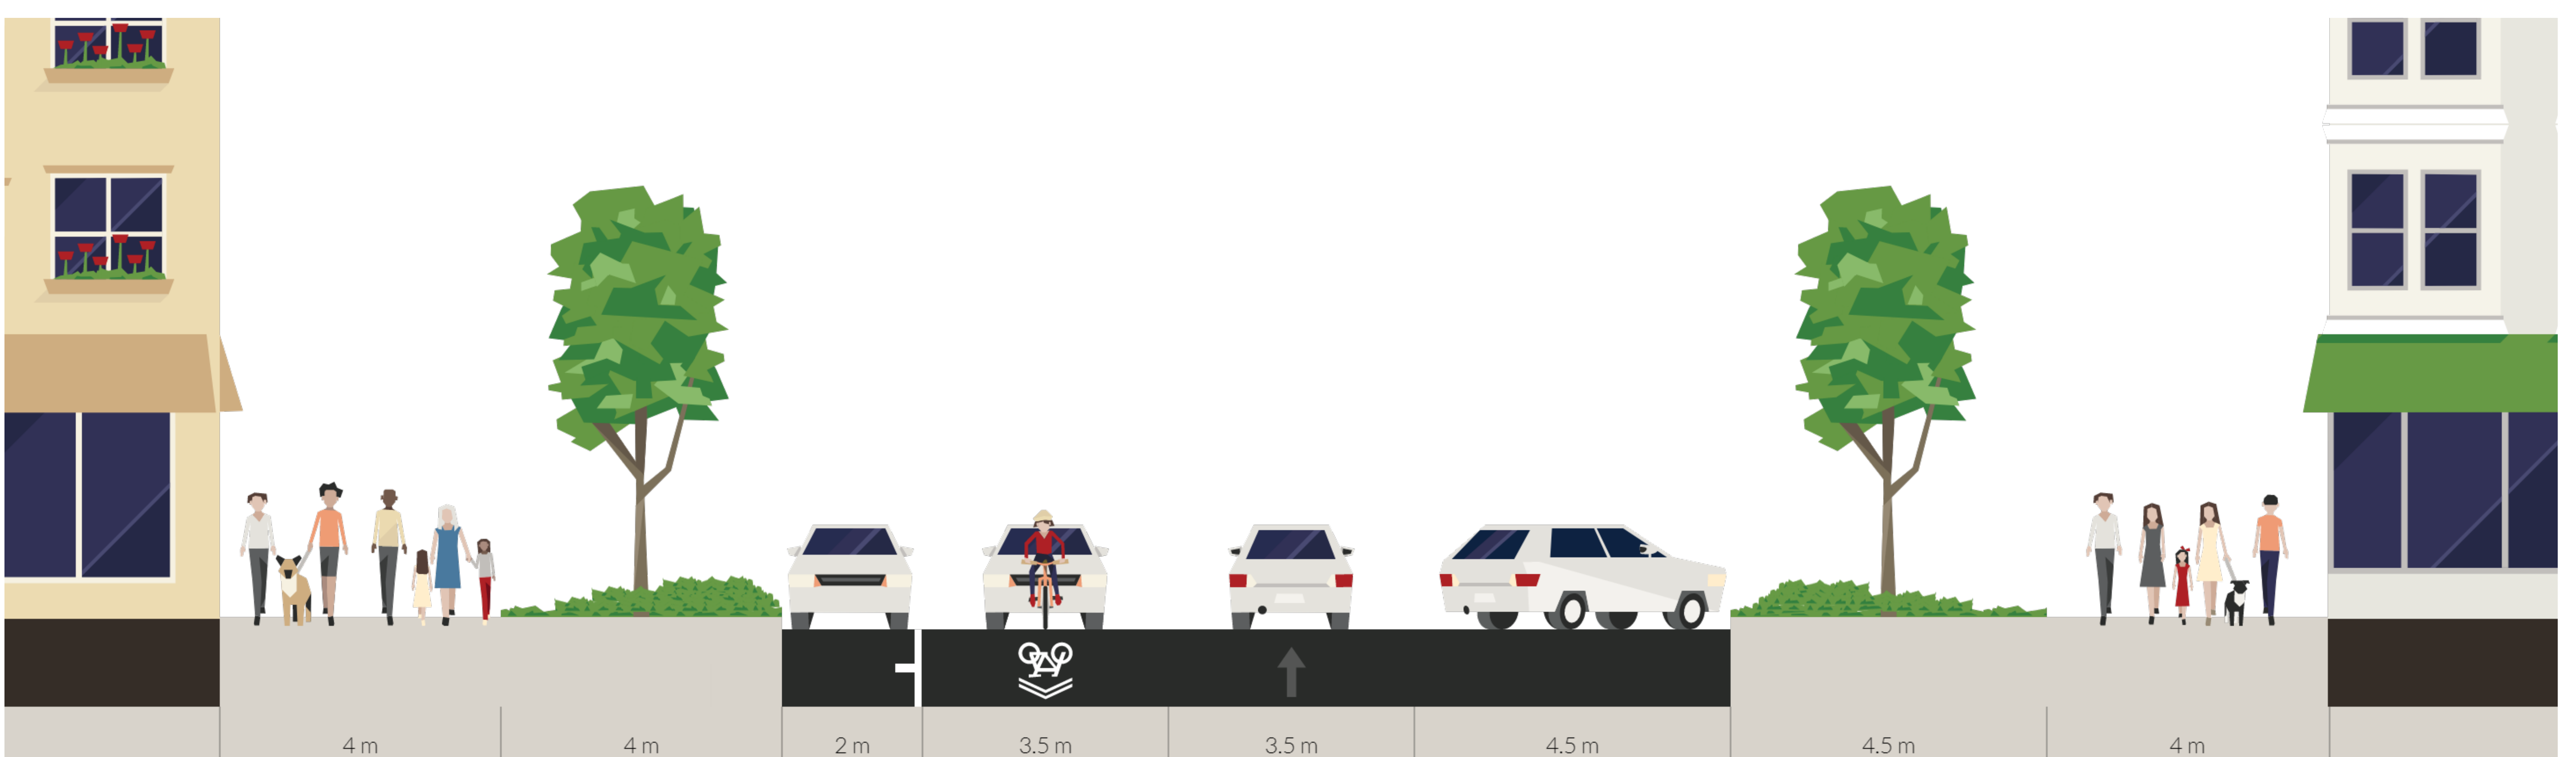

PROGETTO



Comune di  
Milano