



Piano Quartieri

VIA PISACANE - VIA FIAMMA RIQUALIFICAZIONE VIE LIMITROFE


- introduzione senso unico
- inserimento ciclabile
- eventuali alberature nuove

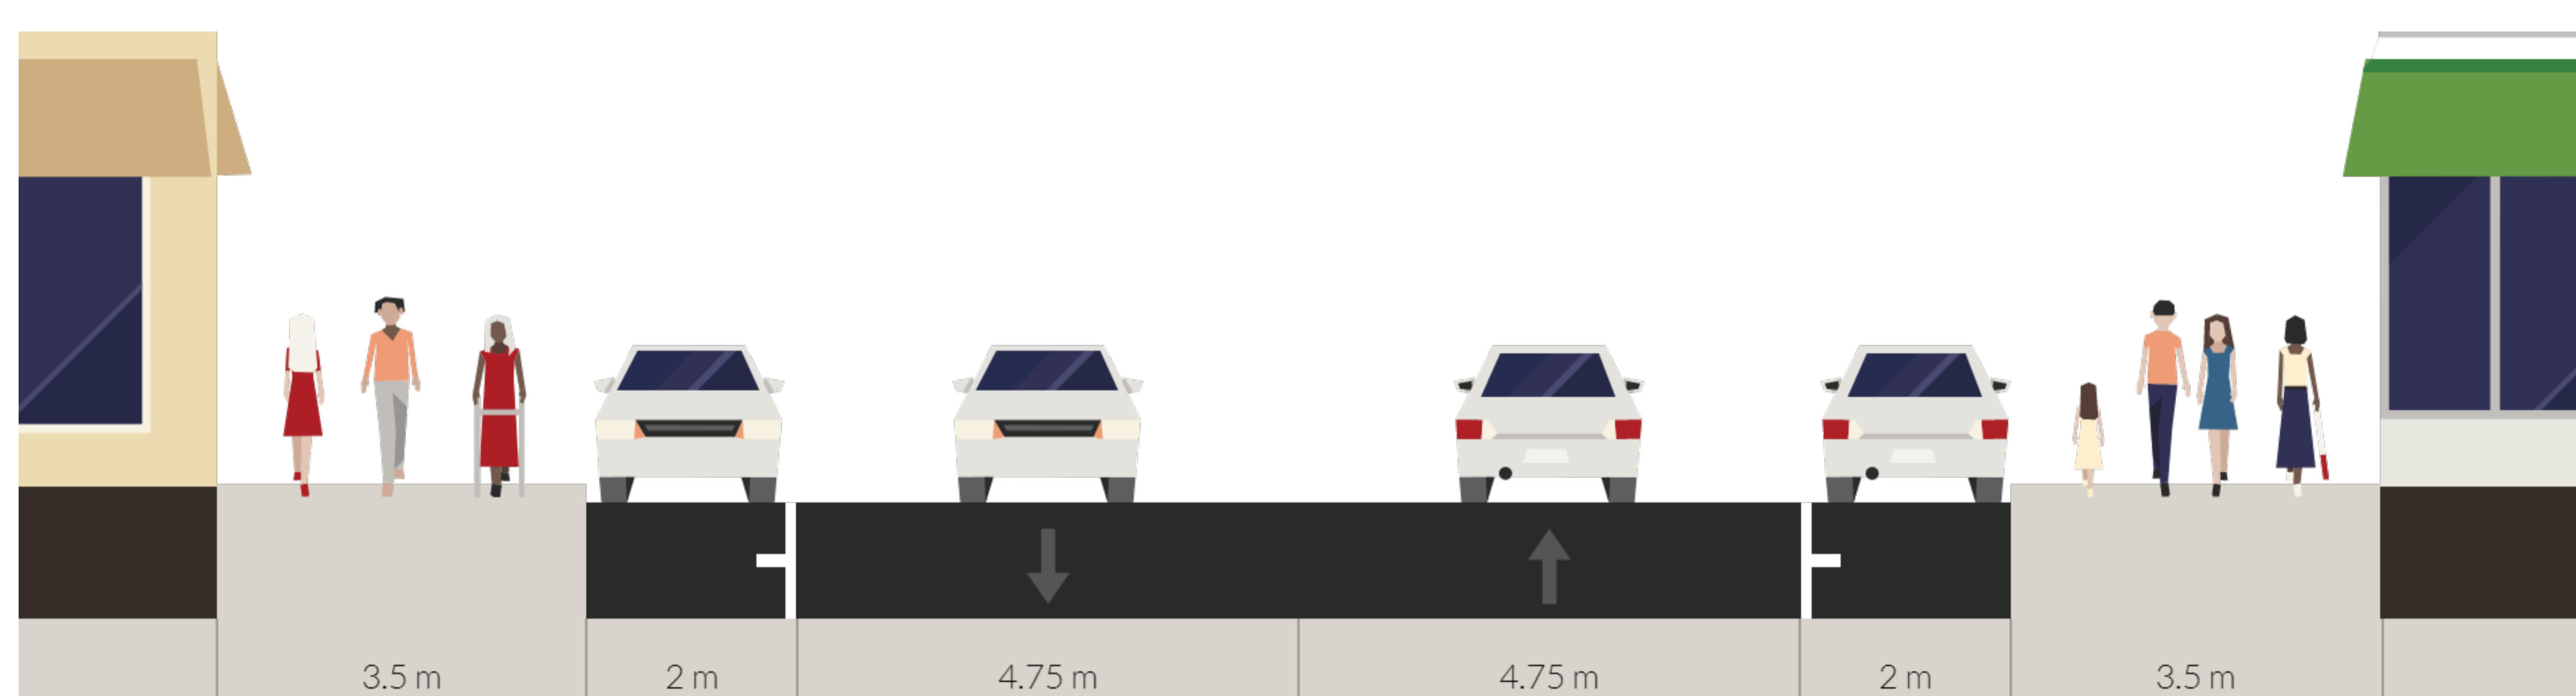

STATO DI FATTO

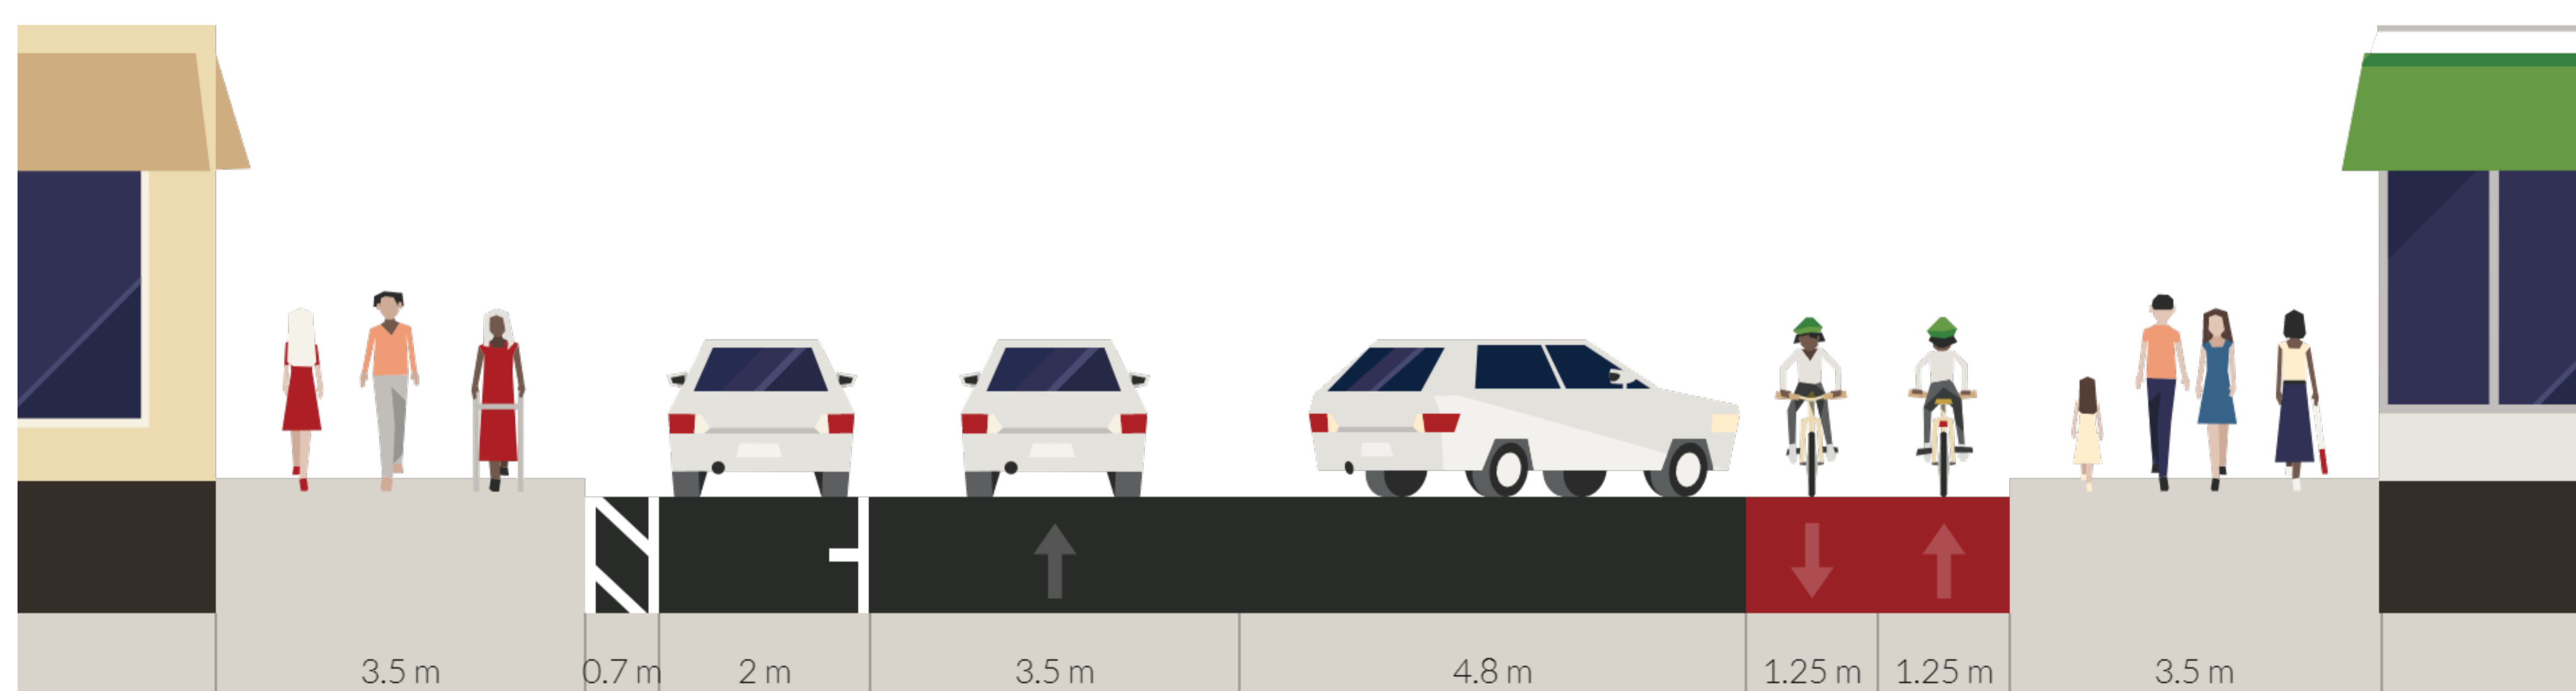

PROGETTO - FASE 1

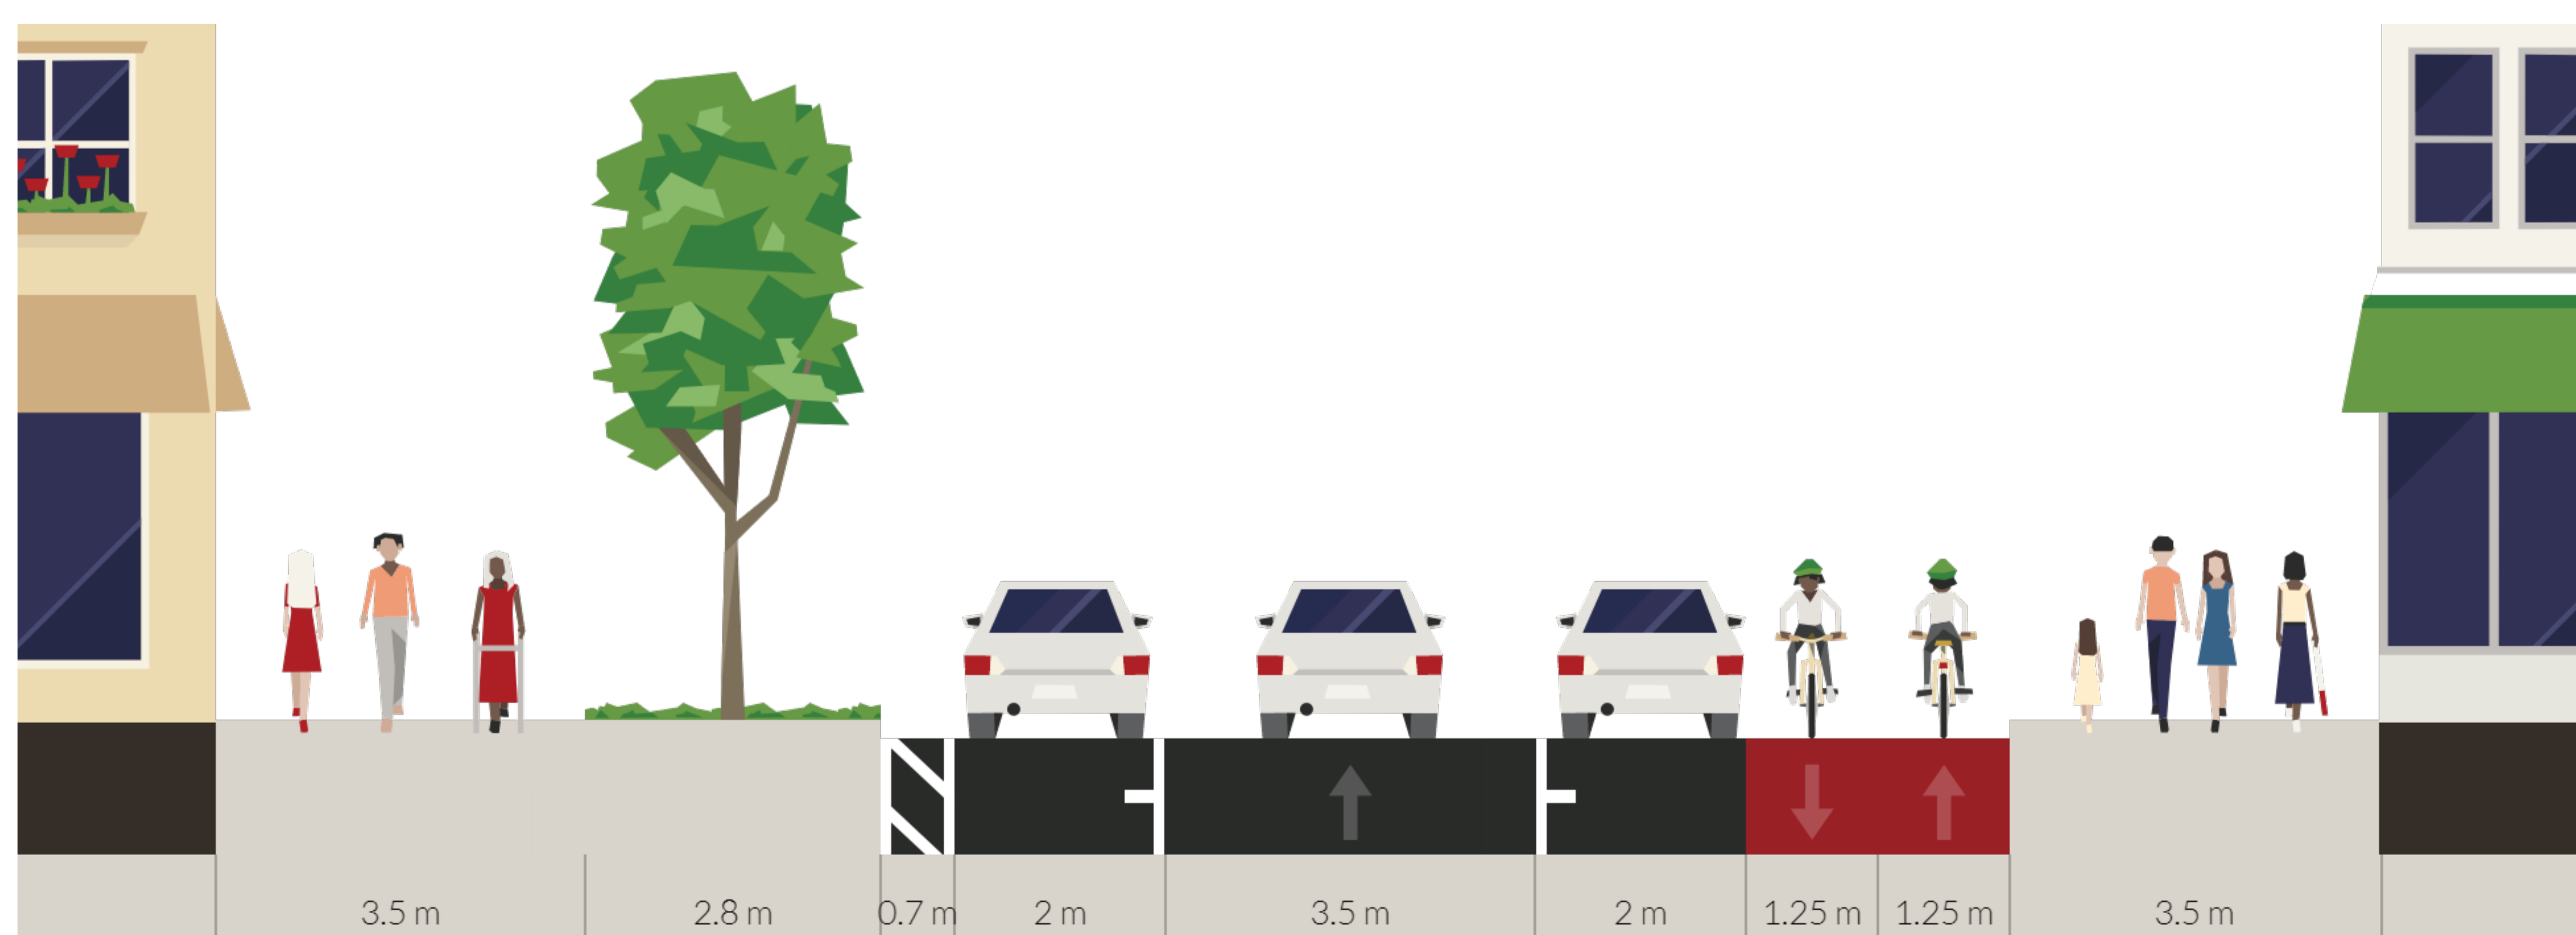

PROGETTO - FASE 2