


Piano Quartieri

TOLSTOJ


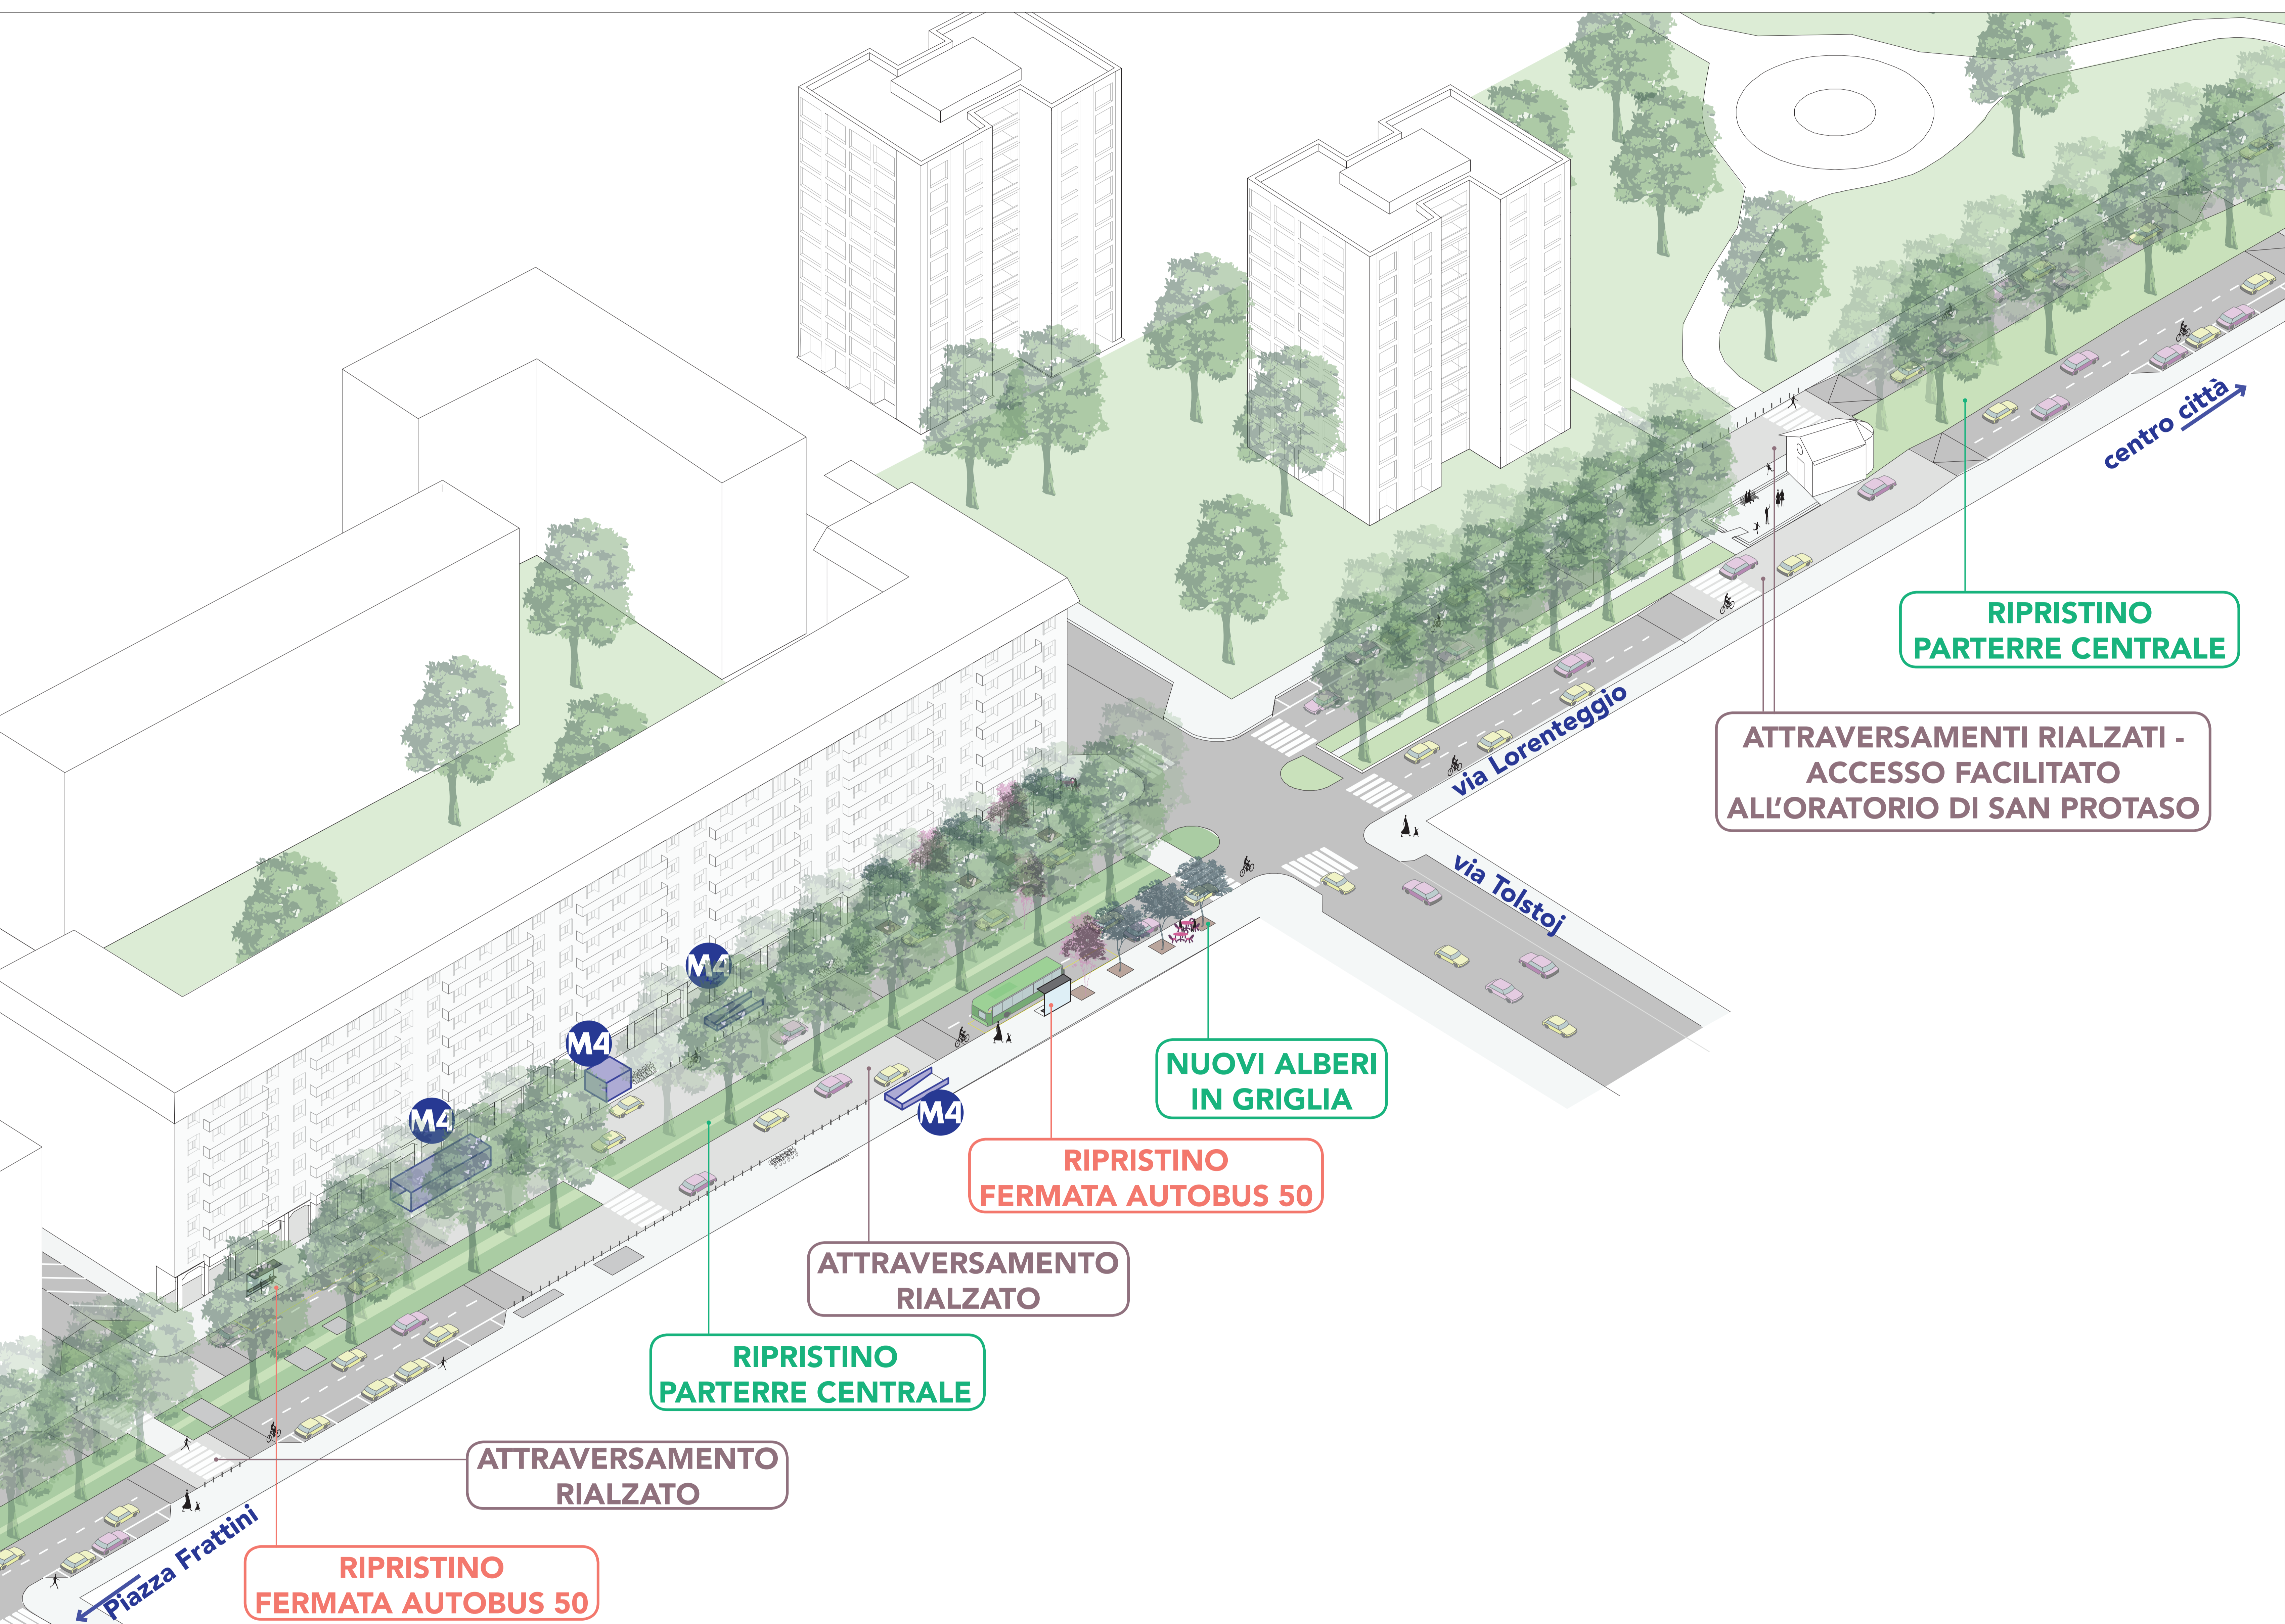


ca. **55** tra alberi nuovi e ripristinati

Piano Quartieri


TOLSTOJ

VIA LORENTEGGIO

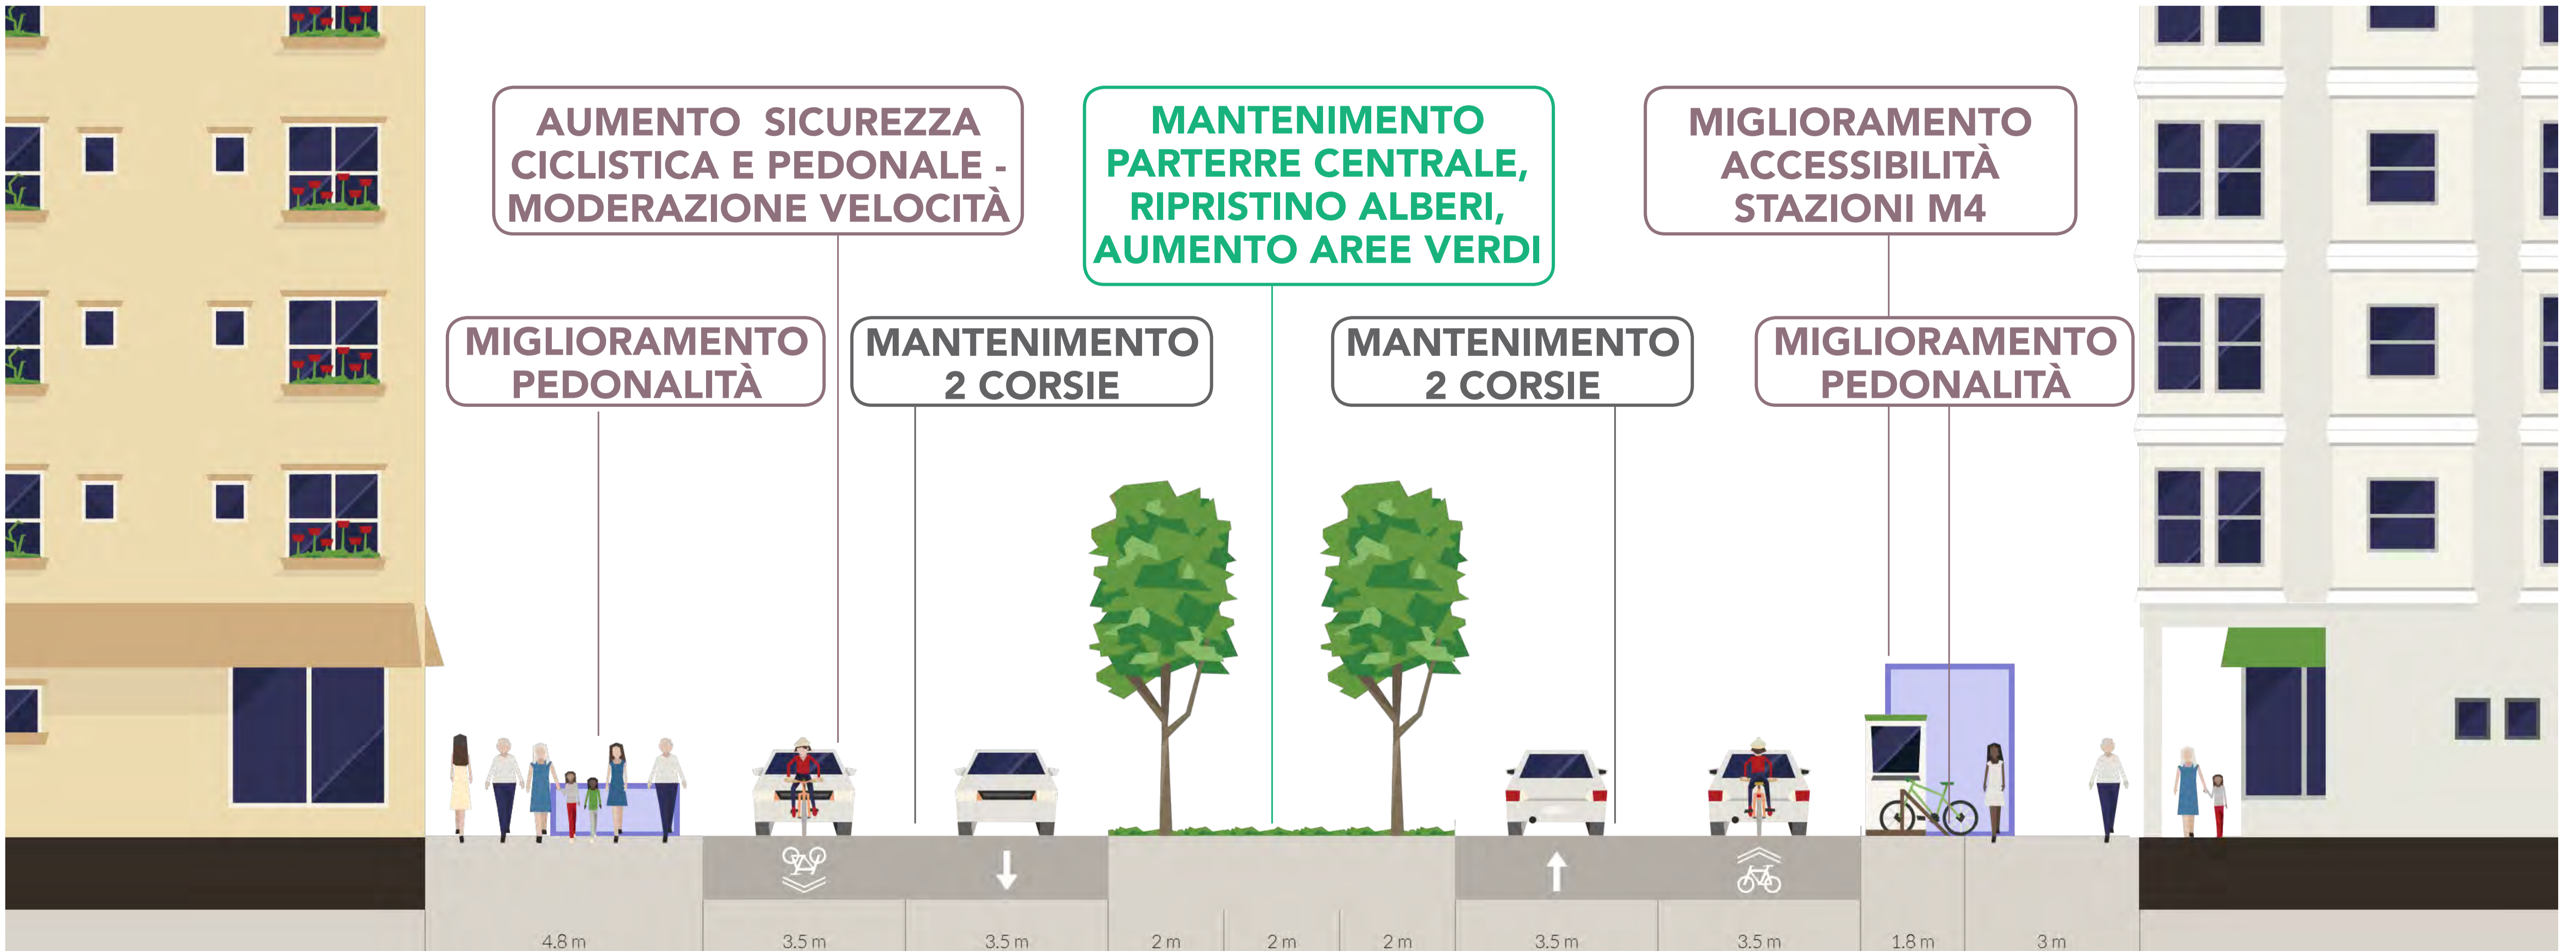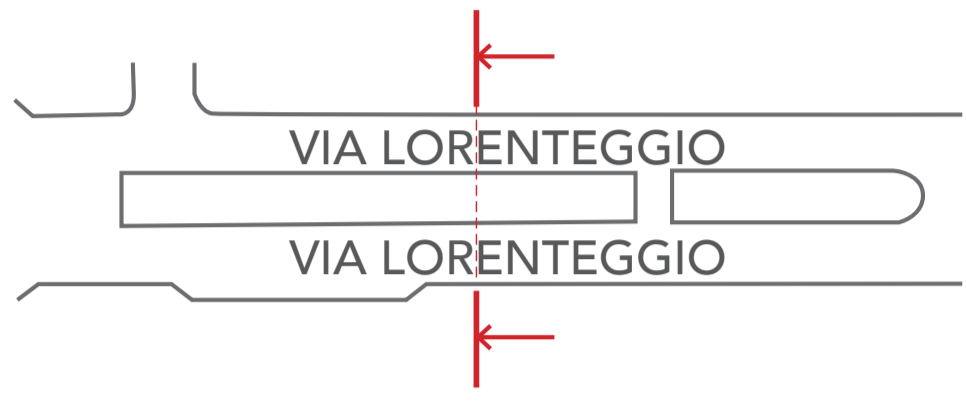


PROGETTO

ORATORIO DI SAN PROTASO

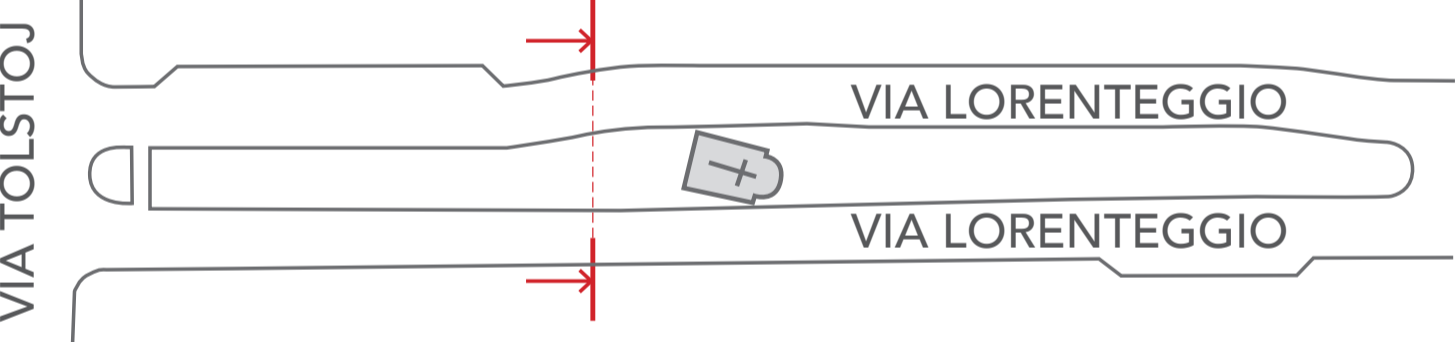


STATO PRE-CANTIERE

ATTRAVERSAMENTI RIALZATI -
ACCESSO FACILITATO AL PARCO
E ALL'ORATORIO DI SAN PROTASO

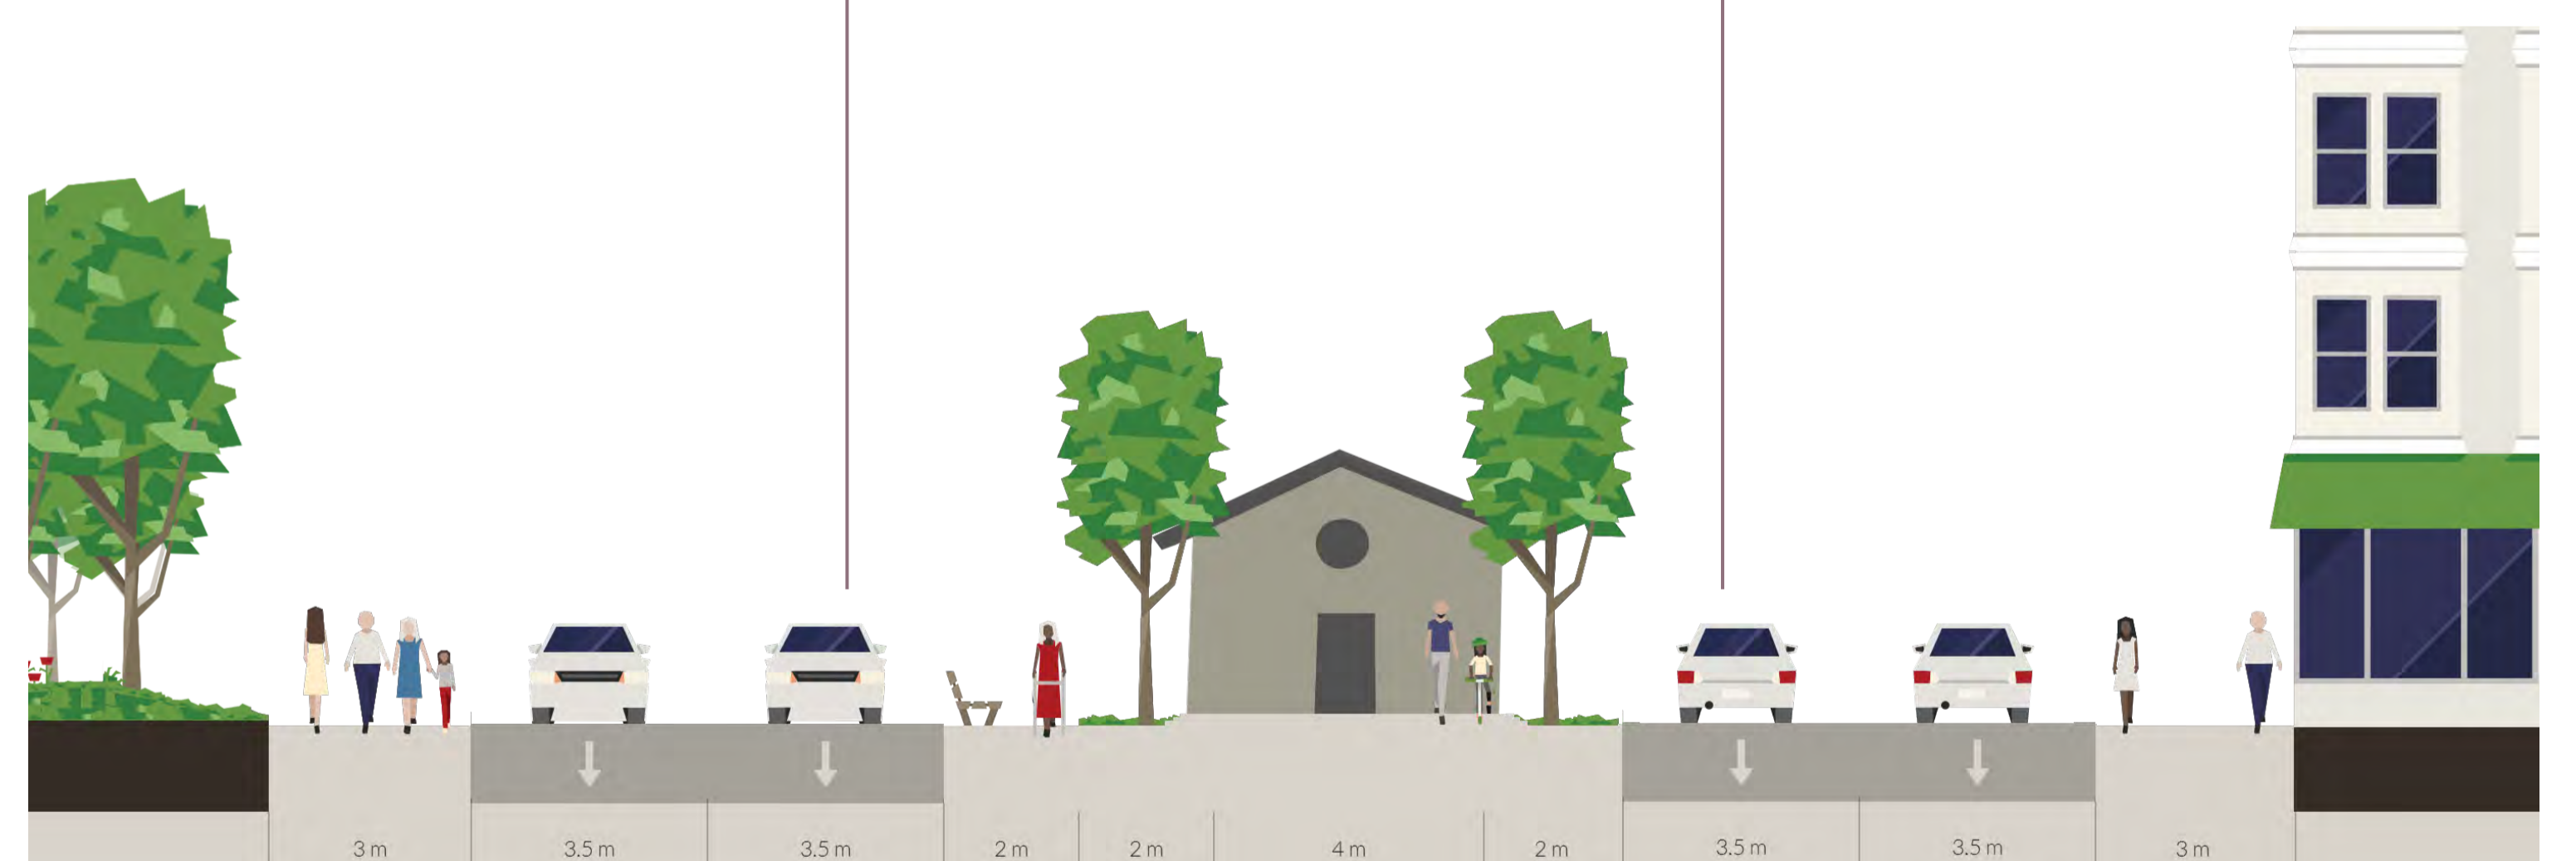


PROGETTO

VIA ROMAGNOLI

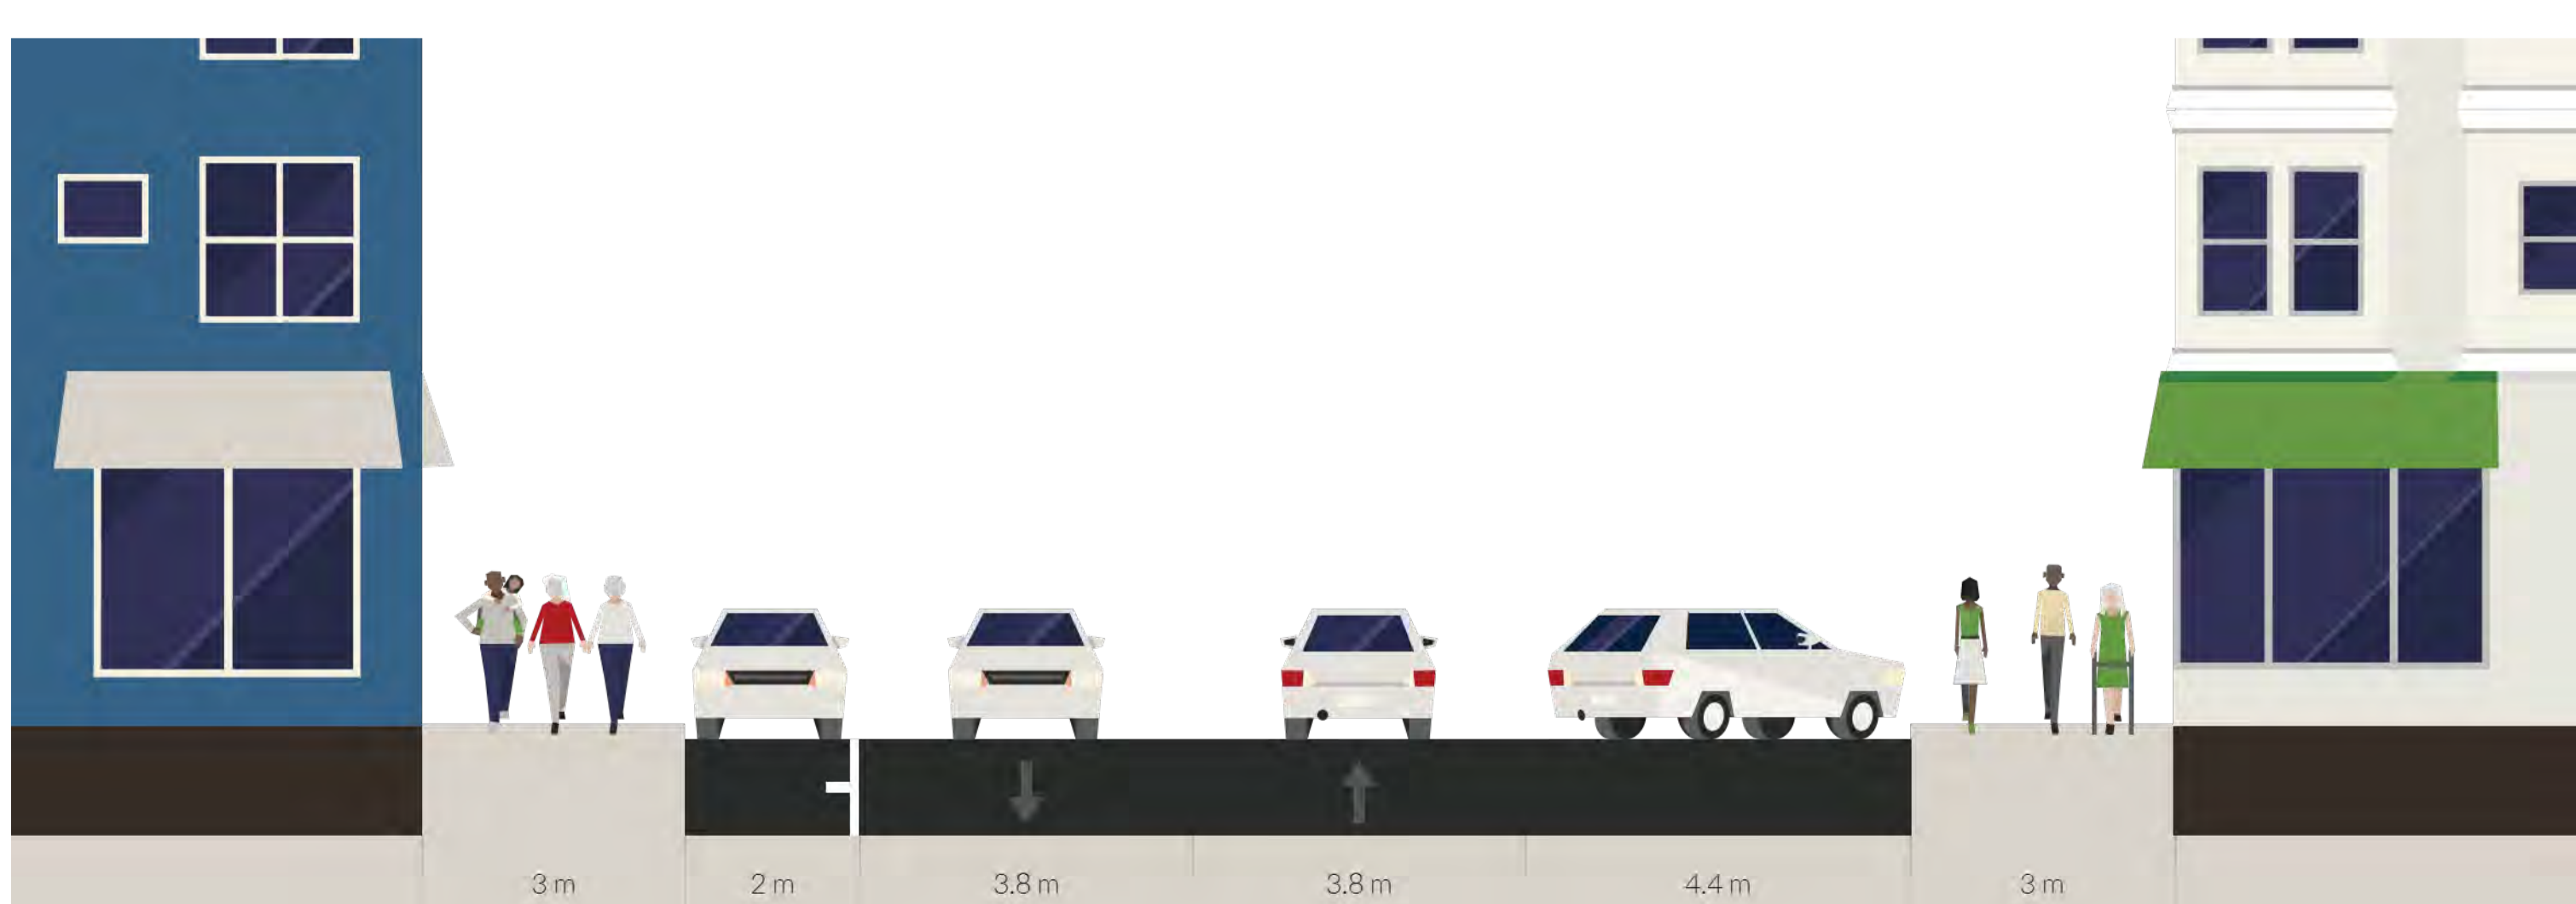

STATO PRE-CANTIERE

INTRODUZIONE SENSO UNICO
VERSO SUD

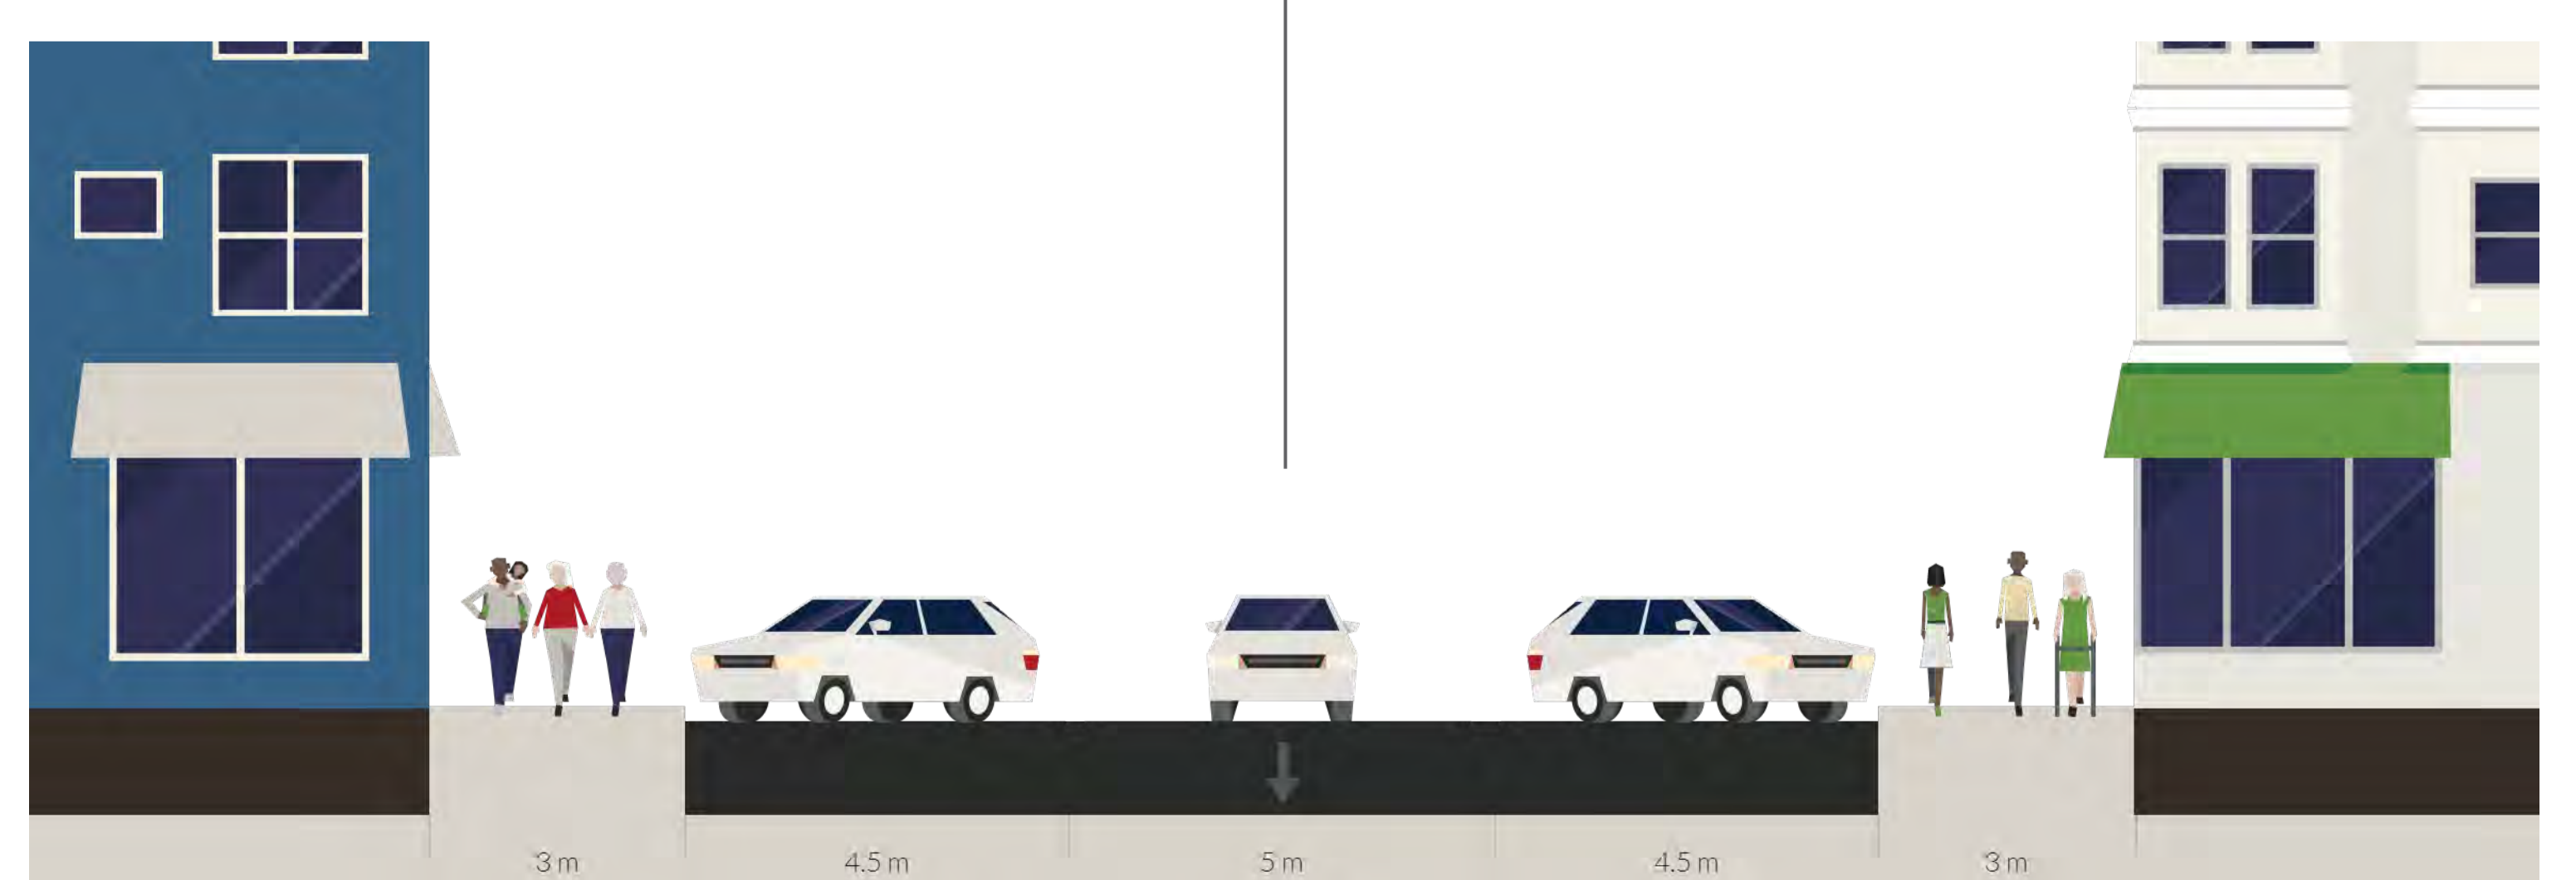

PROGETTO

Piano Quartieri

TOLSTOJ

VIA LORENTEGGIO



PRIMA



DOPO

ORATORIO DI SAN PROTASO



PRIMA



DOPO

Piano Quartieri

TOLSTOJ

