


SISTEMAZIONE FINALE VIA BORGOGNA

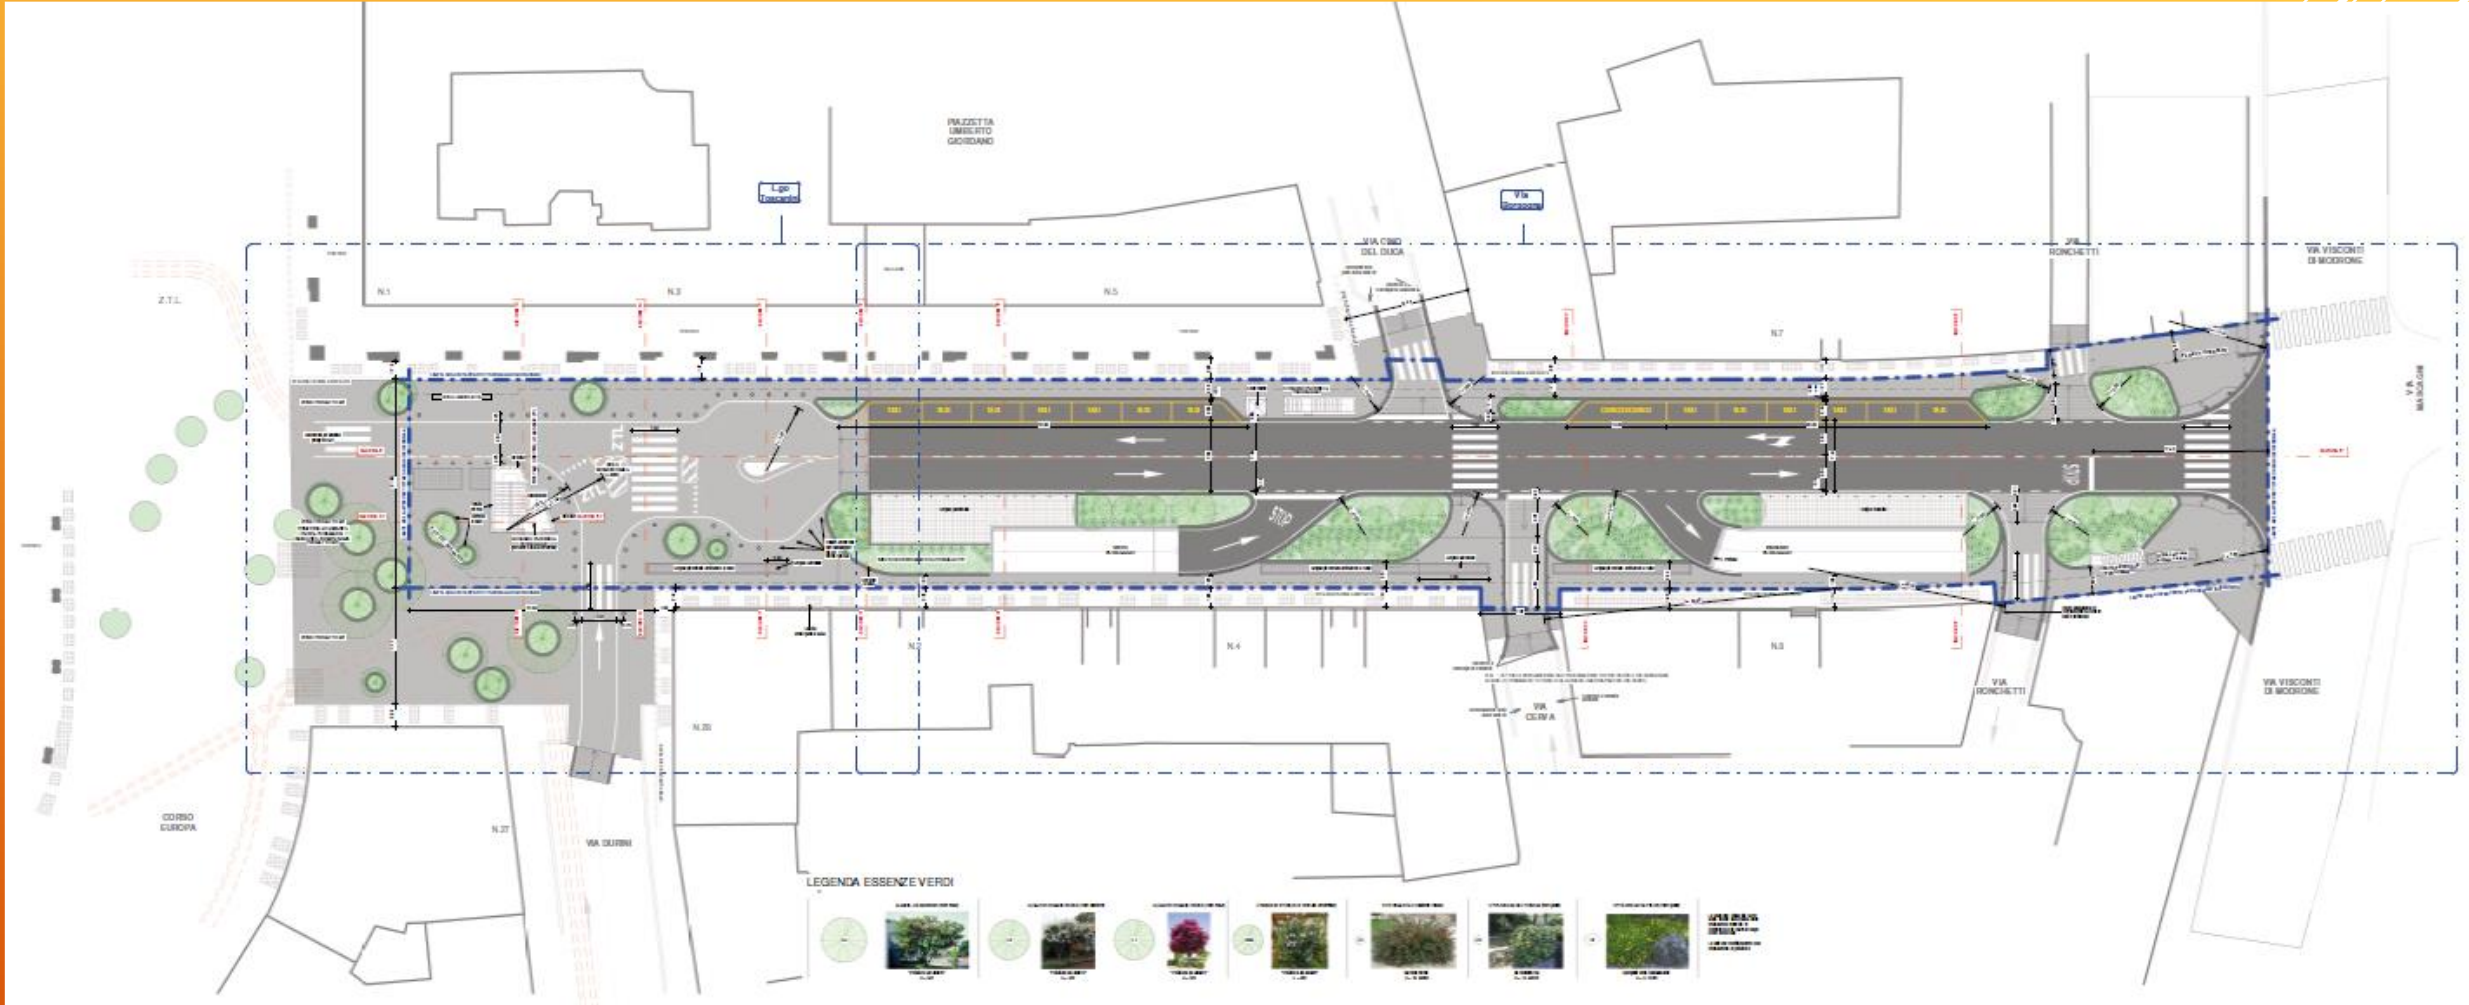

Il progetto di sistemazione superficiale è stato sviluppato in coerenza con le previsioni dell'Amministrazione Comunale per la riqualificazione dell'ambito interessato dalla stazione M4 San Babila e secondo le indicazioni del gruppo trasversale di lavoro «Officina Urbana»

DETTAGLIO L.GO TOSCANINI

