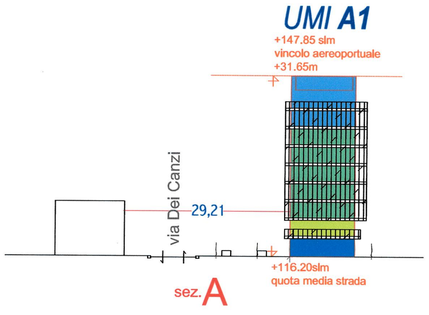

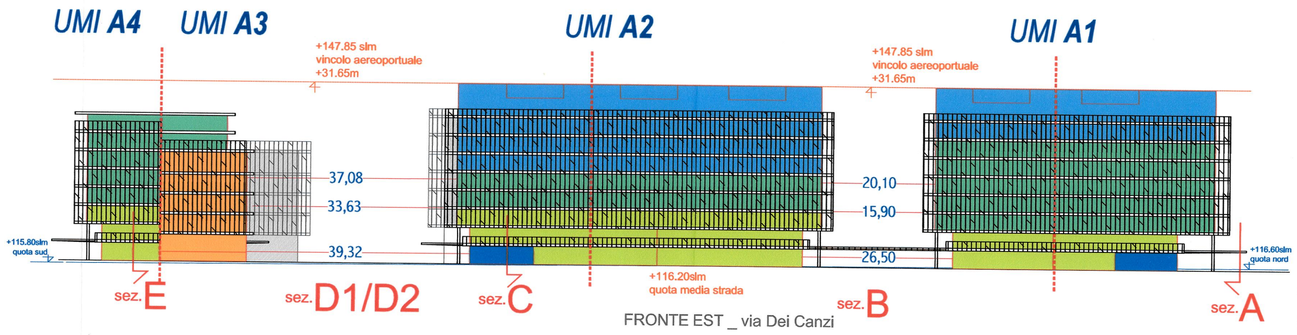

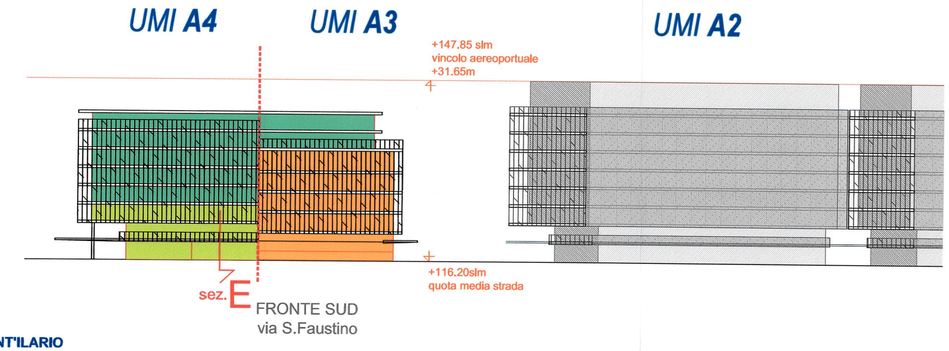

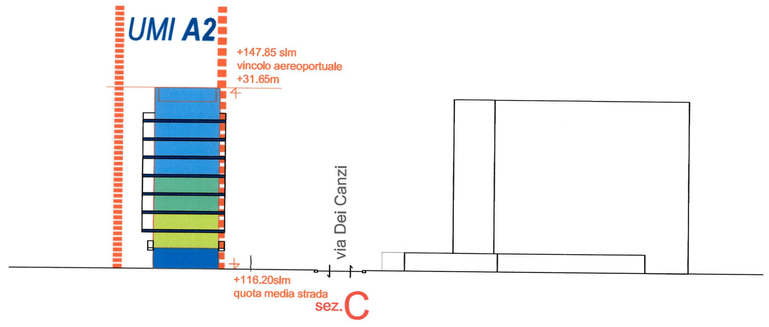

AMBITO SANT'ILARIO

AMBITO ARONEND

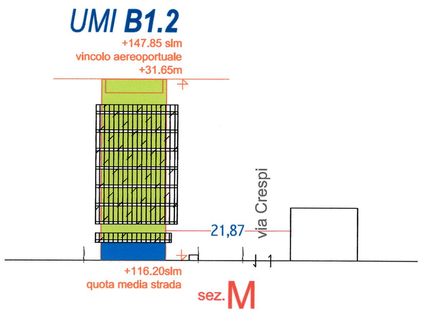

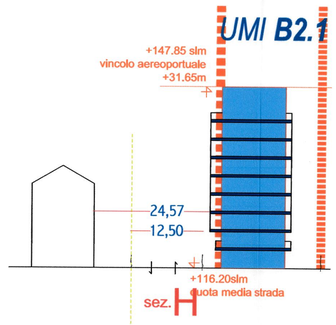

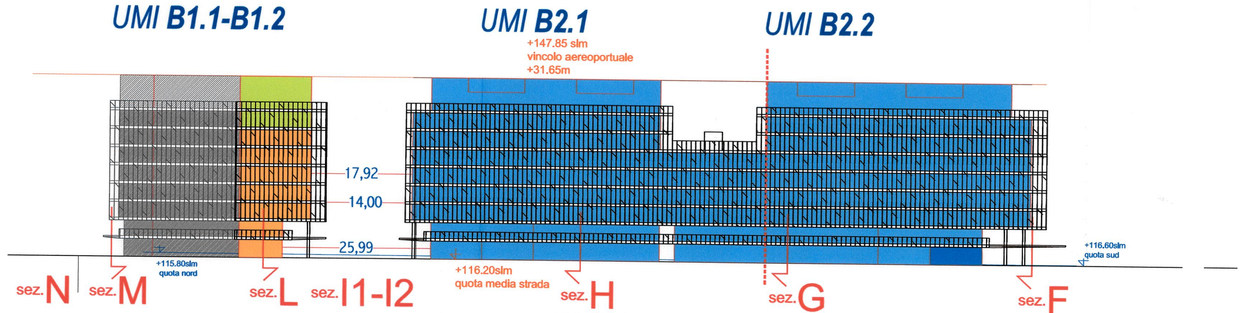

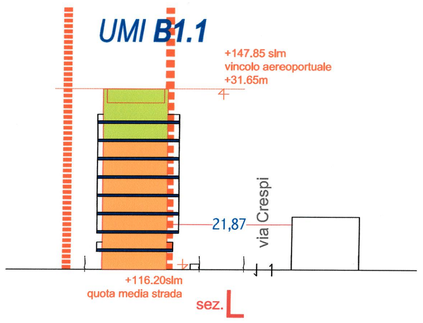

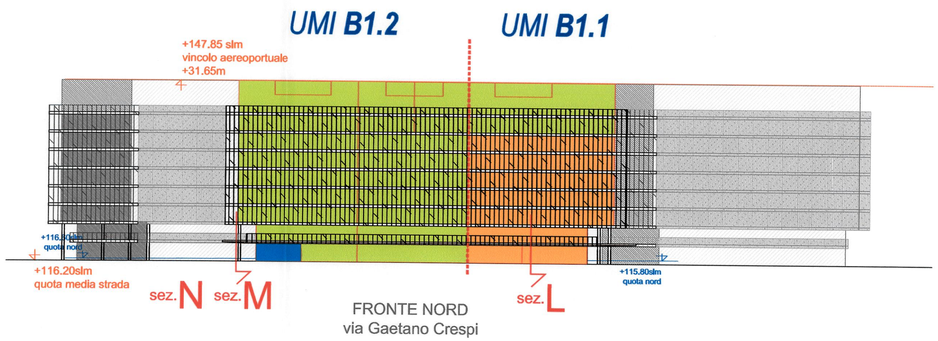

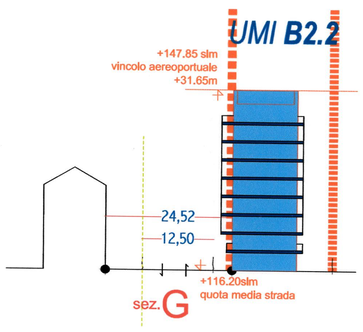

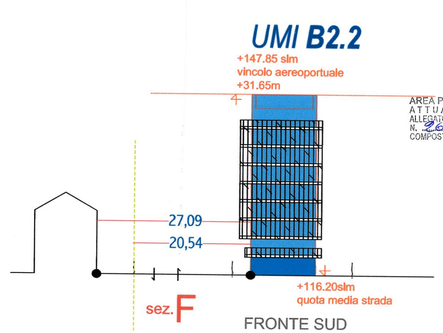

LEGENDA

- RESIDENZA IN LOCAZIONE
- RESIDENZA CONVENZIONATA AGEVOLATA
- RESIDENZA CONVENZIONATA ORDINARIA
- RESIDENZA LIBERA
- FUNZIONI COMPATIBILI

Comune di Milano
PIANO ATTUATIVO

Proprietà
SANT' ILARIO SOC. COOP. ED
Via Arese, 10 - 20159 MILANO
tel. 02 690008161 - fax 02 36533796

ARONED 2001 SRL
Piazza Della Repubblica 11/A - 20121 MILANO
tel. 02 36707329 - fax 02 29412236

Progettazione Architettonica e Urbana
Caputo Partnership srl
Prof. Arch. Paolo Caputo
Viale Elvezia 18 - 20154 Milano - tel. 0233145560 - fax 02347067
e.mail: info@caputopartnership.it - www. caputopartnership.it

Progettazione Strutture e Impianti
GDS 98 engineering
Ing. Sergio Cioccarelli
Piazzale Bertacchi 55 - 23100 Sondrio - tel. 0342218093 - fax. 0342063439
e.mail: sergio@gds98.it

Progettazione Paesaggistica
Arch. Giovanna Longhi
con arch. Agnese Maffioli
Via Filiolo 15 - 20129 Milano - tel. 3358273773
e.mail: giovannalonghi@fastwebnet.it

Ambiente
Landshape srl
Ing. Filippo Bernini
Via A. Manzoni 12 - 20900 Monza - tel. 0393900237 - fax 0392314017
e.mail: filippo.bernini@landshape.it

Analisi del Traffico e Viabilità
TRM ENGINEERING
Ing. Michele Rossi
Via della Bifacca 30 - 20900 Monza - tel. 0393900237 – fax 0392314017
e.mail: info@trmengineering.it

Responsabile RUP
Arch. Alessandro Vadelka
Via Francesco Arese, 10 - 20159 MILANO
tel. 02 690008161 - fax 02 36533796

SANT'ILARIO Società Cooperativa Edilizia

ARONED 2001 SRL Amministratore Unico

COMUNE DI MILANO
DC SVILUPPO DEL TERR
PG 554917/2016
Del 02/11/2016 12:08:10
SANTILARIO SOC. COOP
(S) PROT S PIANIFICAZION
02/11/2016

Ambito
RIQUALIFICAZIONE AREA EX "DE NORA"
VIA CRESPI 25
VIA DEI CANZI 1, 13, 17,
VIA S.FAUSTINO 65
LAMBRATE_MILANO

AREA PIANIFICAZIONE URBANISTICA ATTUATIVA E STRATEGICA
ALLEGATO ALLA PROPOSTA DI DELIBERAZIONE
N. 2651
DEL 22-11-16
COMPOSTO DA PAG.
IL DIRETTORE DI AREA
Arch. Marco Peta

Oggetto
Progetto - Offerta Abitativa. Profili. SLP per piano e per categoria residenziale. Esemplificazione

File

Scala **1:1000** Data **maggio 2014** Numero Tavola **3.5.2**

rev	data	redatto	verificato	approvato	oggetto revisione
01	12.12.2014				Variante Planivolumetrica Commissione Paesaggio
02	26.03.2015				Integrazione Commissione Paesaggio
03	07.07.2015				Comitato Interistituzionale Accordo
04	26.10.2015				Proposta Definitiva Piano Attuativo
05	15.03.2016				Integrazione Proposta Definitiva Piano Attuativo
06	15.07.2016				Integrazione Proposta Definitiva Piano Attuativo
07	26.10.2016				Integrazione Proposta Definitiva Piano Attuativo, Aziendale

L'UTILIZZAZIONE E LA RIPRODUZIONE DEL PRESENTE DOCUMENTO SONO RISERVATE A NORMA DI LEGGE