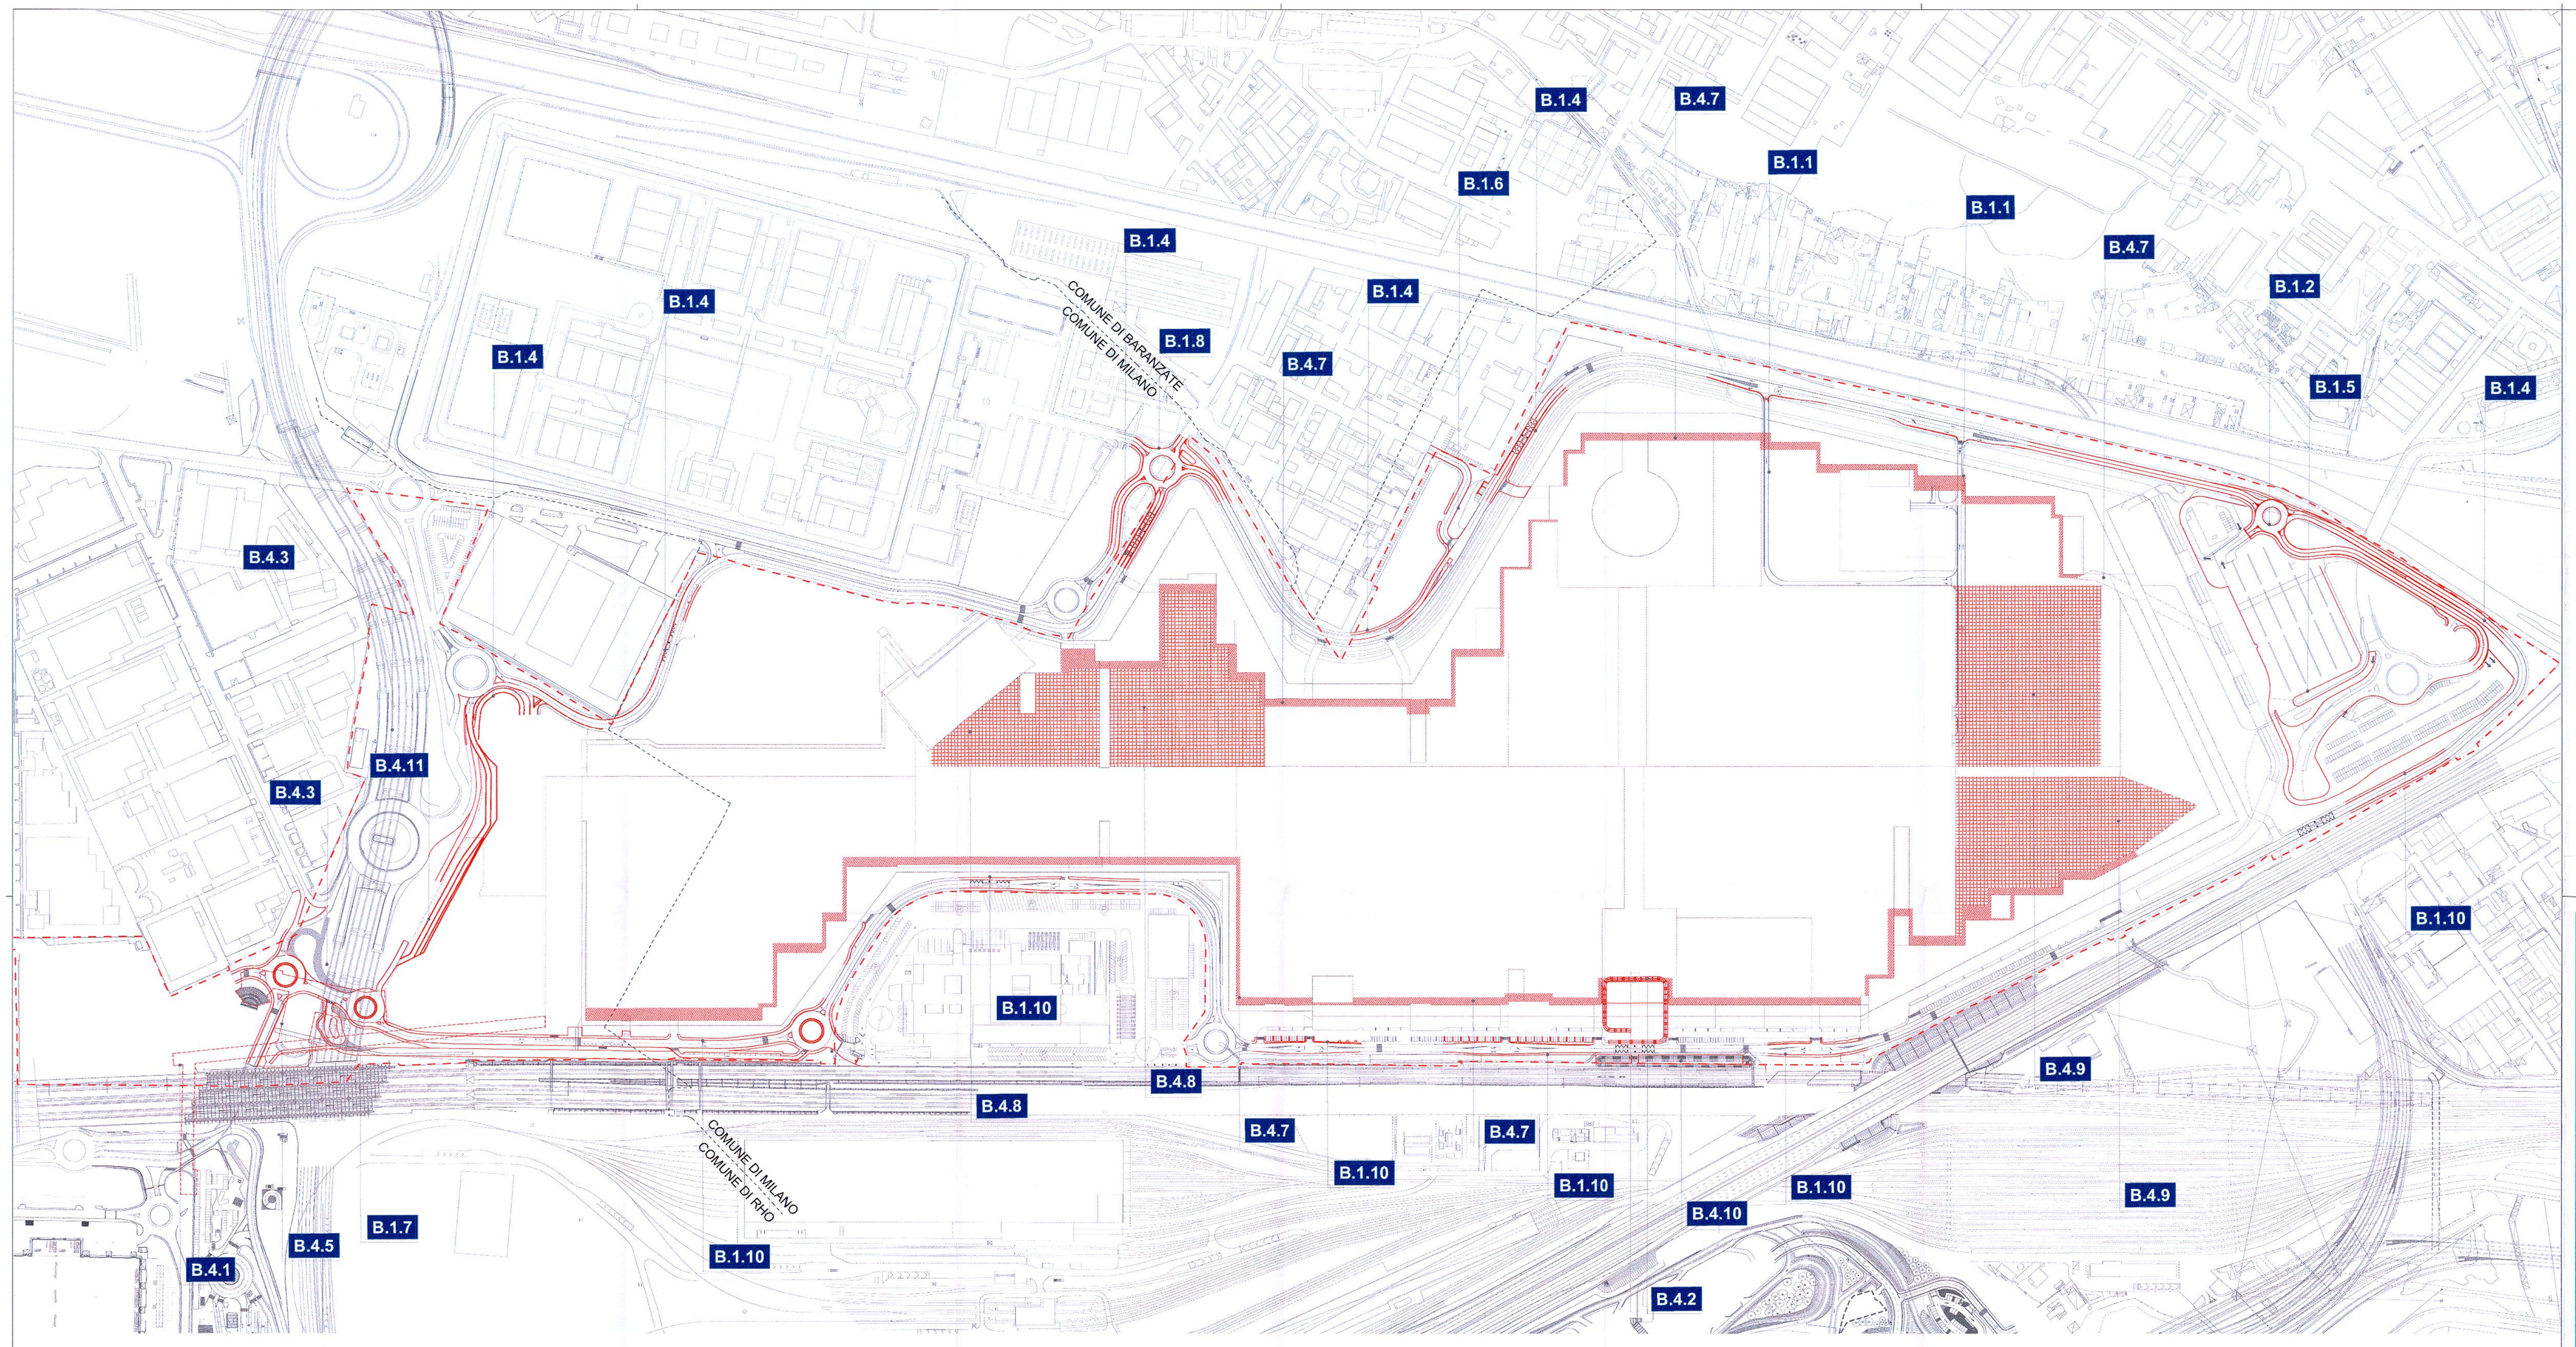

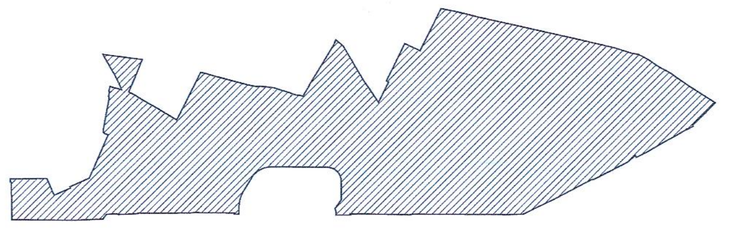

Area dell'Intervento

LEGENDA

- ---------- Confine Comunale
- - - - - - Perimetro del PII
- ADEGUAMENTO OPERE IN CESSIONE
- GRANDI PARCHI
- RIQUALIFICAZIONI OPERE IN CESSIONE
- ····· Perimetro stralcio funzionale

B.1 Opere di adeguamento infrastrutturale per il potenziamento dell'accessibilità e della mobilità veicolare;

B.1.1 Nuova viabilità innesto UNIMI - adeguamento per allaccio viabilità pubblica e transito TPL, accesso ponti;

B.1.2 Adeguamento Porta EST - adeguamento per allaccio viabilità pubblica e transito TPL, accesso parcheggio Roserio;

B.1.4 Adeguamento loop nord - adeguamento per transito TPL, accesso ponti, fermate bus, ciclabili, illuminazione, etc.;

B.1.5 Adeguamento Parcheggio Roserio P3-P4 - adeguamento per stalli, illuminazione, verde;

B.1.6 Adeguamento Cargo 11 - adeguamento per allaccio viabilità pubblica e transito;

B.1.7 Adeguamento Porta OVEST LO1 - adeguamento per allaccio viabilità pubblica e transito TPL;

B.1.8 Nuova Rotatoria area Carcere Bollate - adeguamento per allaccio viabilità pubblica e transito TPL;

B.1.10 Adeguamento loop sud - adeguamento per transito TPL, accesso ponti, fermate bus, ciclabili, illuminazione, etc.;

B.4 Opere per il potenziamento dell'accessibilità e della mobilità ciclabile e pedonale e di riqualificazione territoriale;

B.4.1 Adeguamento Passerella MIR MIND-Fiera (ex PEF) - adeguamento connessione con spazi pubblici e M1 (nuovo ascensore);

B.4.2 Adeguamento Passerella MIC MIND-Cascina Merlata (ex PEM) - adeguamento con nuova rampa ciclo-pedonale;

B.4.3 Connessione Rho-Mind-Parco Sport-Leisure - riqualificazione sottoviadotti Rho-Monza e connessione ciclopedonale con Mind, Rho-Arese;

B.4.5 Adeguamento Accesso ovest - adeguamento del livello interrato di accesso alla stazione di RFI.

B.4.7 Riqualificazione Percorso Lungocanale

B.4.8 Nuovo Parco del Cibo e della Salute

B.4.9 Nuovo Parco dello Sport e dell'Intrattenimento

B.4.10 Opere correlate alla fermata ferroviaria MIND-Merlata-Stephenson - opere connesse alla nuova stazione (connessione ciclo-pedonale e sbarco lato MIND con nuova accessibilità)

B.4.11 Interventi per il potenziamento dell'accessibilità e mobilità in Rho: Opere connesse al trasporto e alla mobilità pubblica presso l'accesso ovest di MIND (stralcio funzionale A01-A03)

COMMITTENTE

arexpo

COMUNE DI MILANO
DIREZIONE URBANISTICA
Area Pianificazione Tematica e Valorizzazione Aree

Arexpo S.p.A.
Sede legale ed uffici: via Cristina Belgioioso 171 - 20157
codice fiscale/partita IVA: 07468440966
www.arexpo.it

LEGALE RAPPRESENTANTE:
Dott. Marco Cardani

Arexpo S.p.A.

Comune di Milano
DIR. URBANISTICA
AREXPO S.P.A.
PG 0430755 / 2019
Del: 30/09/2019 11:23:38

PROGETTISTI:
Arch. Daniela De Pascalis

ORDINE DEGLI ARCHITETTI PIANIFICATORI PAESAGGISTI E CONSERVATORI DELLA PROVINCIA DI MILANO
DE PASCALIS DANIELA
Ordinario
11274

ALLEGATO ALLA PROPOSTA DI DELIBERAZIONE
P.G. N. 3447 DEL 20/09/2019
COMPOSTO DA PAG. 1

Il Direttore di Area
Arch. Giancarlo Tancredi

IN COLLABORAZIONE CON

lendlease

LendLease
sede legale ed uffici:
Via della Moscova 3, 20121, Milano
www.lendlease.com/it/

Lendlease S.r.l.
Via della Moscova, 3
20121 MILANO
C.F. e P.IVA 13135270159

LAND

LAND Italia S.r.l.
Via Varese 16,20121,Milano
www.landsrl.com

Systematica

Systematica S.r.l.
Via Lovanio 8, 20121 Milano
www.systematica.net

CARLO RATTI ASSOCIATI

Carlo Ratti Associati S.r.l.
C.so Quintino Sella 26, 10131 Torino
www.carloratti.com

PROGRAMMA INTEGRATO DI INTERVENTO - PROPOSTA DEFINITIVA

MIND - PROGETTO DI RIGENERAZIONE PER UNO SVILUPPO URBANO SOSTENIBILE

TITOLO ELABORATO: ADEGUAMENTI DELLE OPERE DI URBANIZZAZIONE PRIMARIA E SECONDARIA ESISTENTI

NUMERO ELABORATO: TAV 4.02 REV 01

SCALA: 1:3000	**DIMENSIONI:** 1050 x 594 mm	**DATA:** settembre 2019

Le difformità devono essere comunicate immediatamente al proponente prima di procedere. Questo disegno è protetto da copyright.