


Il presente documento non potrà essere copiato, riprodotto o altrimenti pubblicato, in tutto o in parte, senza il consenso scritto del proprietario. Ogni utilizzo non autorizzato sarà perseguito a norma di legge.

LEGENDA

	Polifora esistente
	Polifora progetto 12 tubi Ø160
	Polifora esistente da dismettere
	Cavo MT esistente
	Cavo BT esistente
	Limite intervento

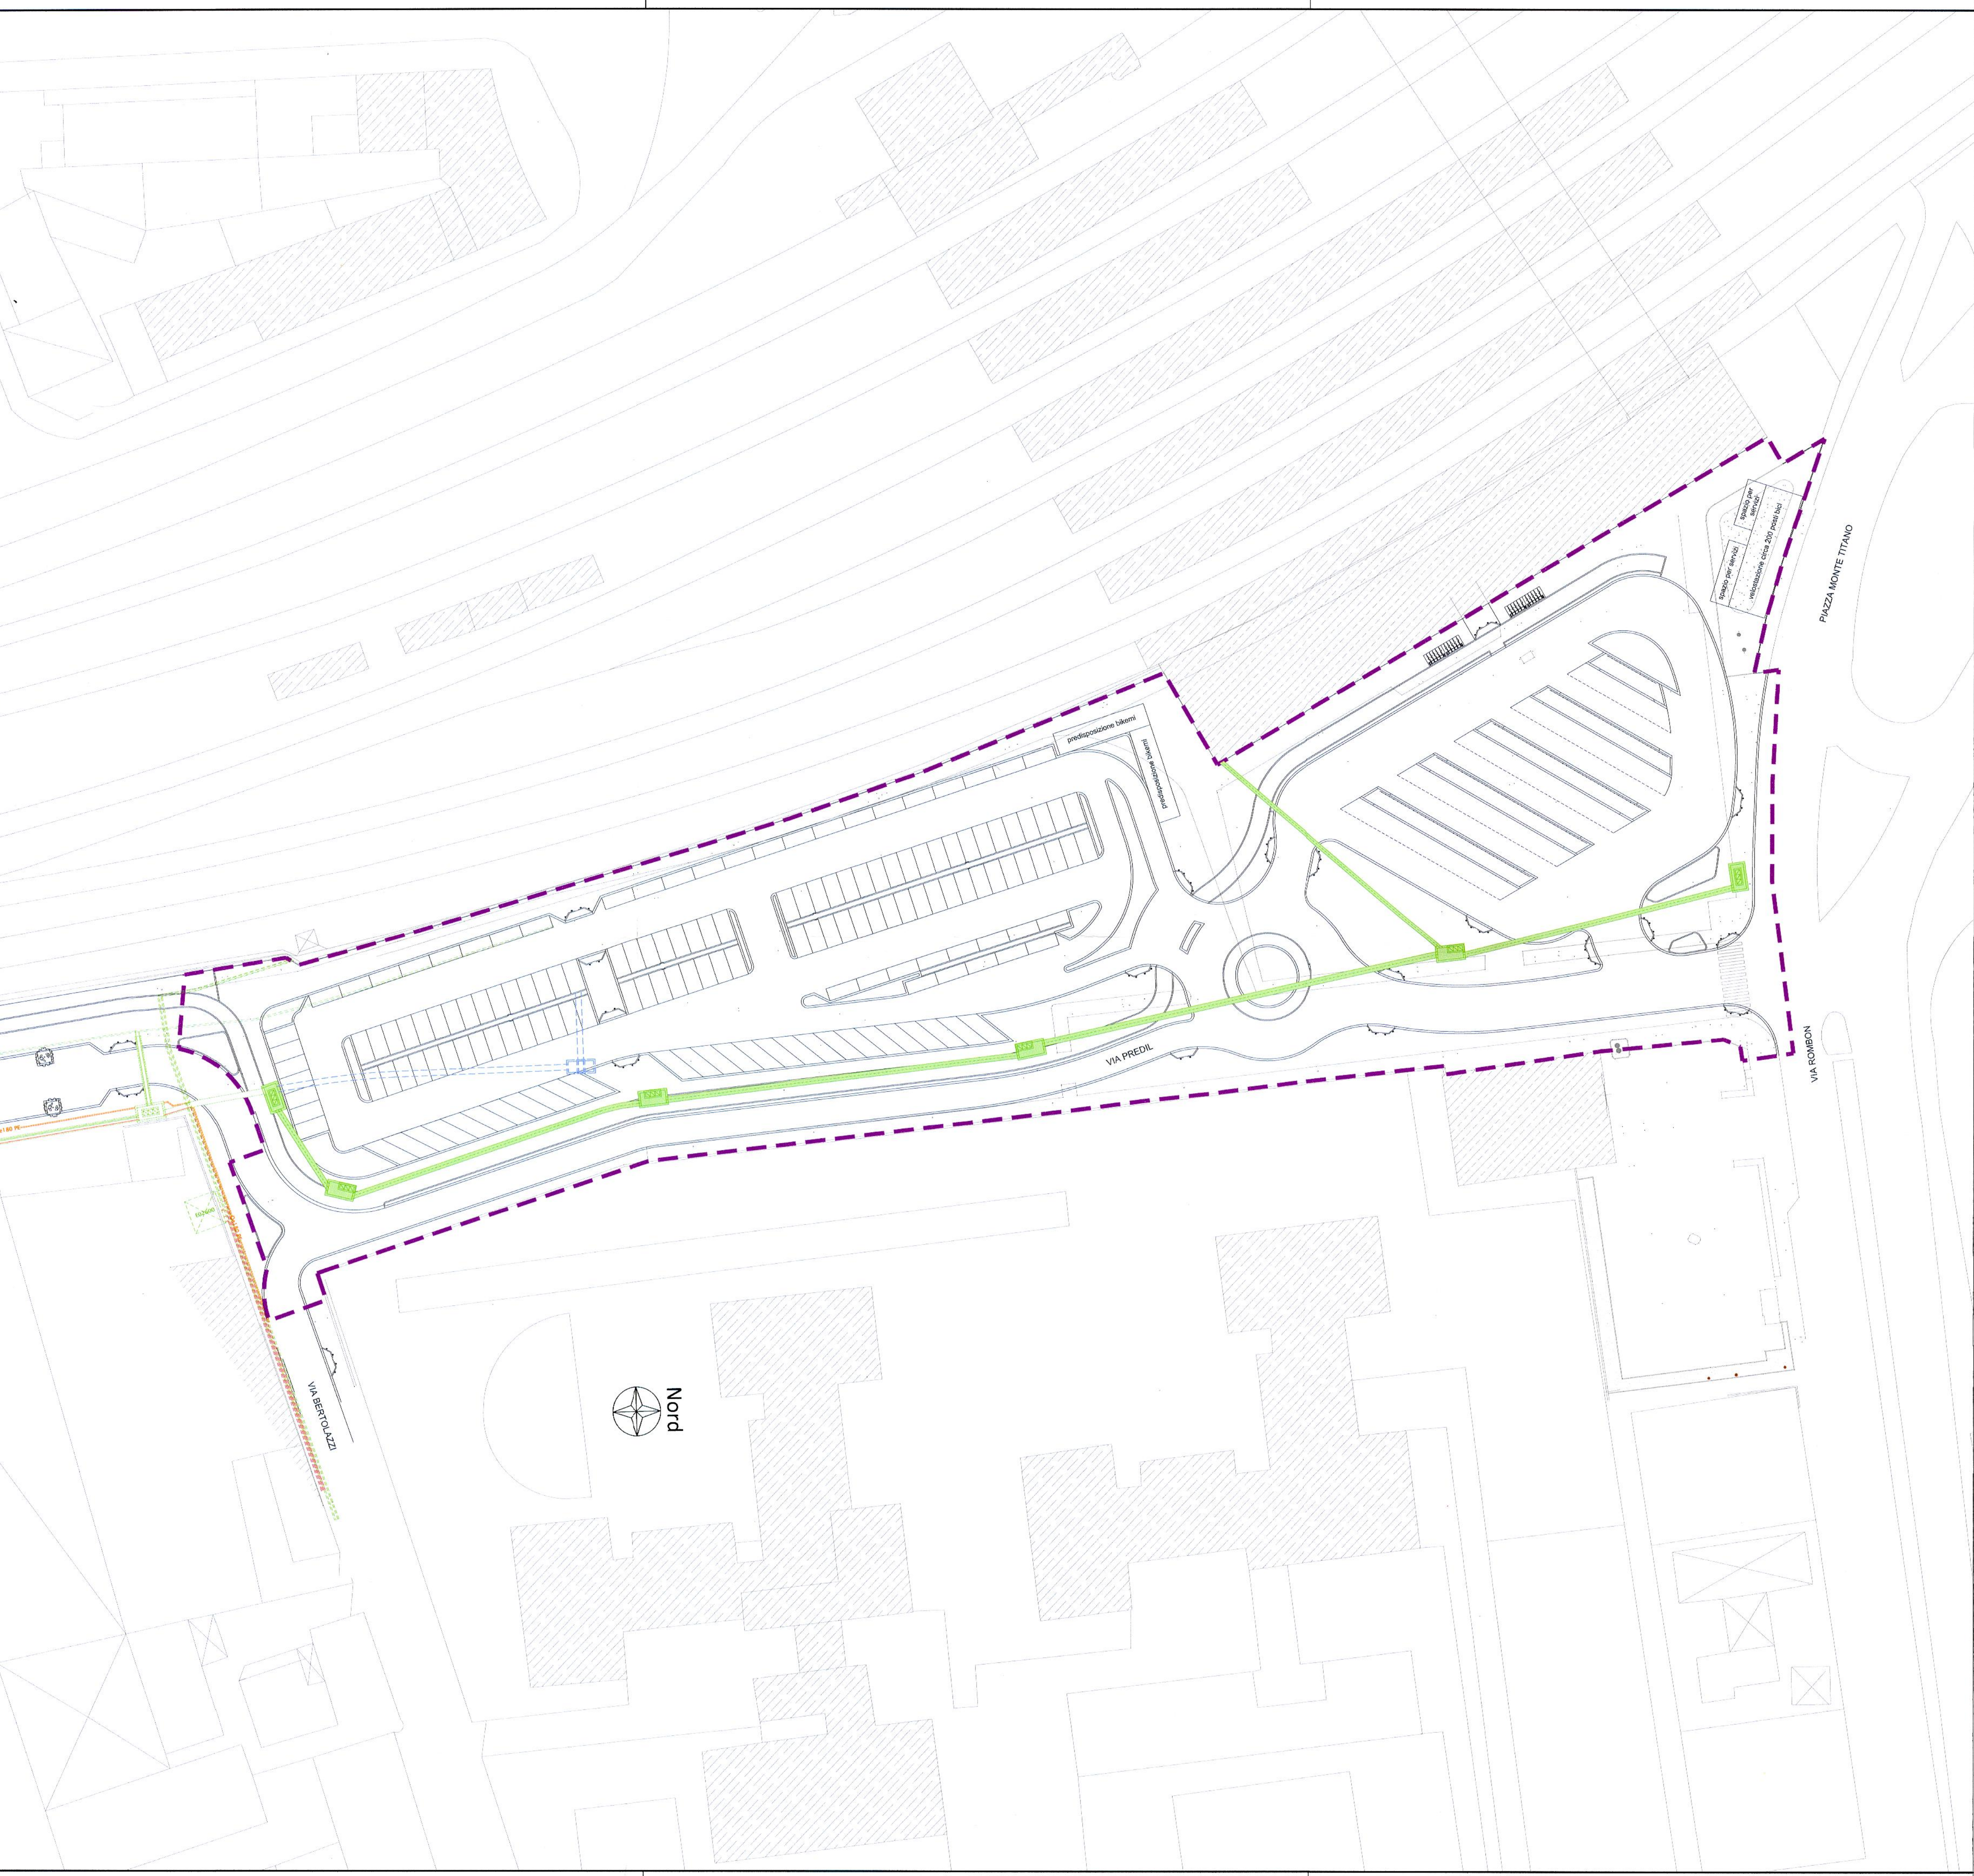

Area sita in:
Comune di MILANO
Rubattino 84



PROGRAMMA INTEGRATO DI INTERVENTO

**PROGETTO PRELIMINARE OPERE DI URBANIZZAZIONE
PARCHEGGIO SCAMBIATORE STAZIONE LAMBRATE
PIAZZA MONTE TITANO**

Polifora multiservizi
Planimetria stato di fatto e di progetto

COPIA SETTORE

AREA INDIRIZIONE URBANISTICA...
IL DIRETTORE DI AREA
Arch. Maria Porta



REV. N	DATA	DESCRIZIONE	DEL.	APPROVATO
A	GENNAIO 2016	EMISSIONE	PG	MC
B	LUGLIO 2016	REVISIONE	LL	MC

COMMITTENTE:
DEA CAPITAL REAL ESTATE SGR
FondoClubDeal
Via Mercadante 18 - 00198 Roma
DEA CAPITAL REAL ESTATE SGR S.p.A.

PROGETTO:
ARCHIMIL_studio
Archimi Studio S.r.l.
via Filippo Corridoni, 41
20122, Milano, ITALIA (I)
Web: www.archimil.it
Mail: archimil@archimil.it
Tel: +39 02 35955690
Fax: +39 02 35955693

Arch. Marco Cerri
COLLABORATORI:
TRM Civil Design
TRM Engineering

Montana
inPRO
Alpina

scala: 1:500
Data: Marzo 2018

Tavola
T14