


REGIME DELLE AREE

AREA IN CESSIONE PER URBANIZZAZIONE PRIMARIA	mq 288
AREA IN CESSIONE PER SERVIZI 50% min di Sup. area Intervento (art.9, punto 1.1.c, del PdS, Dotazione di servizi nel Tessuto Urbano Consolidato)	mq 11.837 > 11.790
TOTALE AREE IN CESSIONE	mq 12.125
AREA FONDIARIA	mq 7.846
AREA ASSERVITA AD USO PUBBLICO	mq 3.608
TOTALE	mq 23.579
AREA DI INTERVENTO ESTERNA AL PERIMETRO DI P.A.	mq 3.850 ~

PRINCIPALI DIMENSIONAMENTI
DELLE DOTAZIONI PUBBLICHE

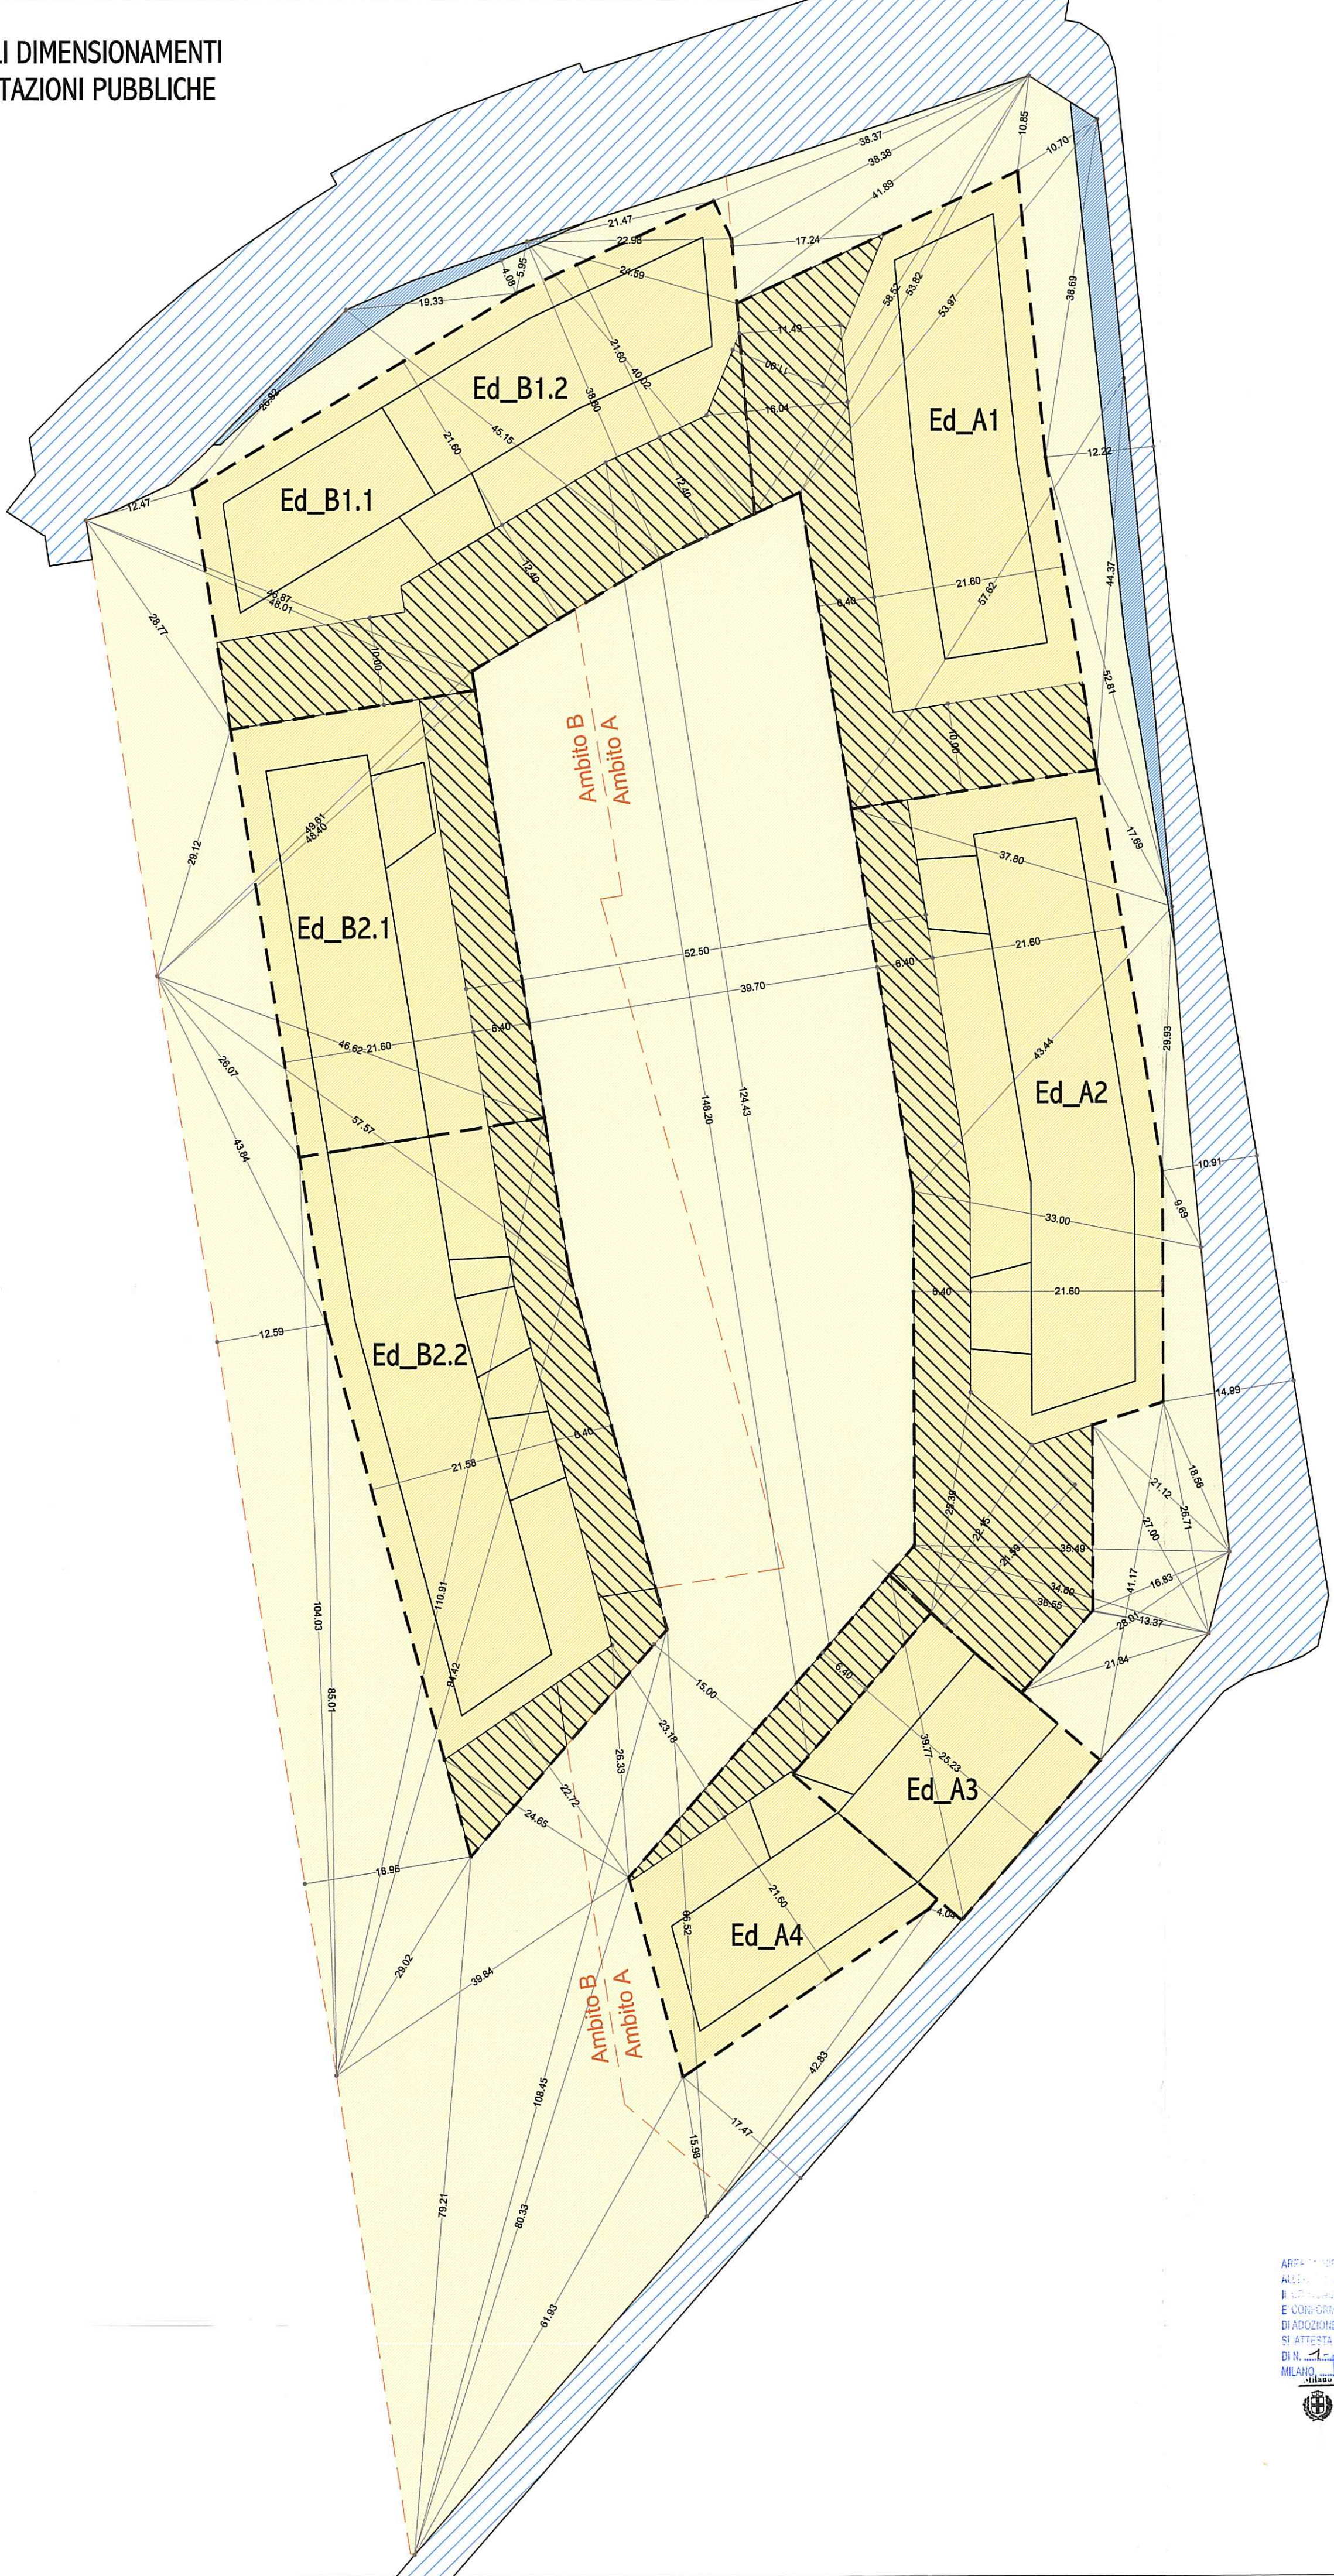

- LEGENDA
- Perimetro Piano Attuativo
 - Perimetro Area di Intervento
 - Perimetro Interventi Contermini

Comune di Milano
PIANO ATTUATIVO

Proprietà
SANT'ILARIO SOC. COOP. ES
Via Aniene 10 - 20159 MILANO
tel. 02 69008161 - fax 02 36533796

ARONED 2001 SRL
Piazza Della Repubblica 11/A - 20121 MILANO
tel. 02 36707329 - fax 02 26412536

Progettazione Architettonica e Urbana
Caputo Partnership srl
Prof. Arch. Paolo Caputo
Viale Elvezio 19 - 20154 Milano - tel. 023314560 - fax 02347087
e-mail: info@caputopartnership.it - www.caputopartnership.it

Progettazione Strutturale e Ingegneria
GDS 98 engineering
Ing. Sergio Cioccarelli
Piazzale Bertacchi 55 - 23100 Sondrio - tel. 0342218093 - fax 0342053459
e-mail: sving@gds98.it

Progettazione Paesaggistica
Arch. Giovanna Longhi
con arch. Agnese Maffioli
Via Fieno 15 - 20129 Milano - tel. 3358273773
e-mail: giovannalonghi@fastwebnet.it

Analisi
Landshape srl
Ing. Filippo Bernini
Via A. Manzoni 12 - 20090 Monza - tel. 0362800237 - fax 0362314017
e-mail: filippo.bernini@landshape.it

Analisi del Traffico e Viabilità
TRM ENGINEERING
Ing. Michele Rossi
Via della Silenzia 30 - 20090 Monza - tel. 0362800237 - fax 0362314017
e-mail: info@trmengineering.it

Responsabile RUP
Arch. Alessandro Vadelka
Via Francesco Arca, 10 - 20159 MILANO
tel. 02 69008161 - fax 02 36533796

Ambito
**RIQUALIFICAZIONE
AREA EX "DE NORA"**
VIA CRESPI 25
VIA DEI CANZI 1, 13, 17,
VIA S.FAUSTINO 65
LAMBRATE_MILANO

COMUNE DI MILANO
DIREZIONE URBANISTICA
Pg 521662/2017
Del 16/11/2017 11:34:18
SANTILARIO-ARONED 2
(S) PROT. AREA PIANIFICA
C 16/11/2017

**PROGETTO
AZZONAMENTO - REGIME GIURIDICO DEI SUOLI.**

File
Scale
1:1000
Data
maggio 2014
Numero Tavola
3.2.1

nr.	data	avviso	verifica	approvato	oggetto revisione
01	12.12.2014				Varante Planimetria Commissioni Passaggio
02	28.03.2015				Integrazione Commissione Passaggio
03	17.07.2015				Comitato Interdisciplinare MURB
04	16.10.2015				Proposta Definitiva Piano Attuativo
05	12.03.2016				Integrazione Proposta Definitiva Piano Attuativo
06	16.07.2016				Integrazione Proposta Definitiva Piano Attuativo
07	28.10.2016				Integrazione Proposta Definitiva Piano Attuativo, Adottato

L'UTILIZZAZIONE E LA RIPRODUZIONE DEL PRESENTE DOCUMENTO SONO RISERVATE A NORMA DI LEGGE